


KATASTRÁLNÍ SITUAČNÍ VÝKRES

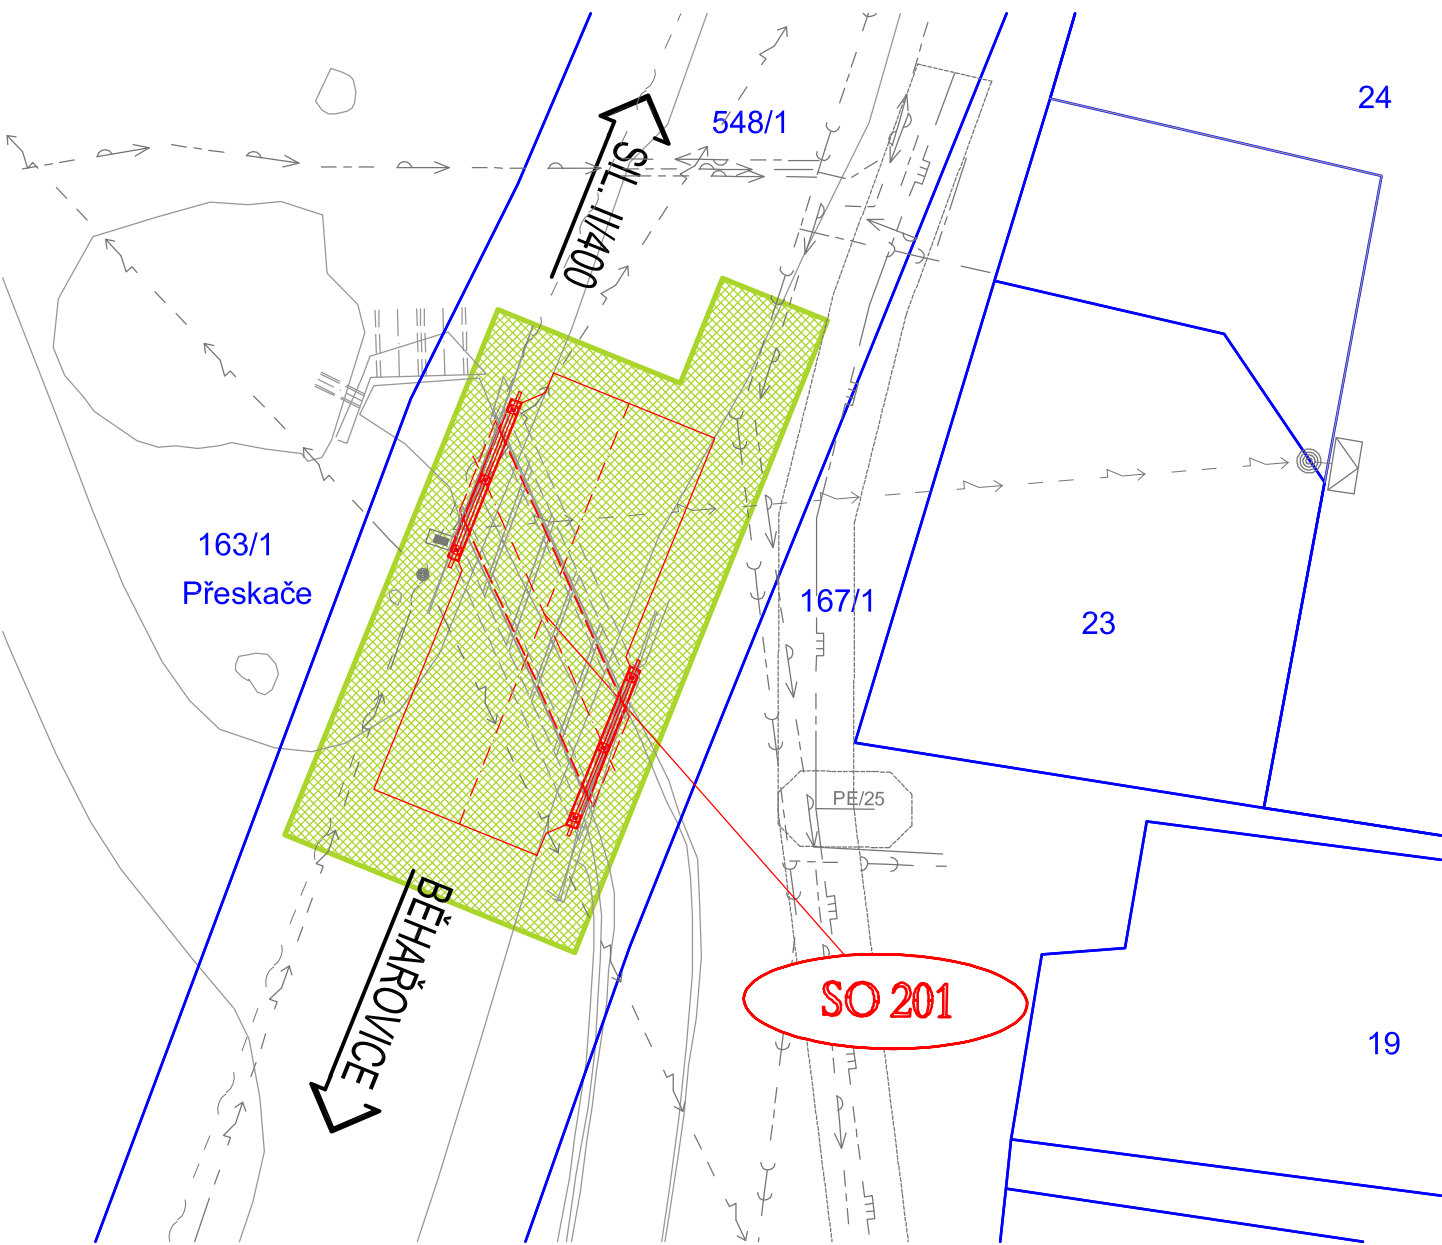

Parcela KN	výměra (m2)	LV	Druh / využití	Vlastník	Podíl	Trvalý zábor (m²)	Dočasný zábor (m²)	VB (v délce) (m/m²)	Poznámka
Pozemky a stavby - dotčené realizací stavby									
k.ú. Přeskače (765244)									
548/1	5842	384	ost. plocha/silnice	Jihomoravský kraj, Žerotínovo náměstí 449/3, Veveří, 60200 Brno		-	-	-	

Legenda situace:

- stávající stav

stávající hranice katastrální mapy

věcné břemeno

hranice katastrálního území

silniční řešení, mostní a pozem. obj.

demolice

související investiční akce

obvod stavby
- záběr stavebníka

plocha záboru stavebníka
- Poznámka:

SOUŘADNICOVÝ SYSTÉM: S-JTSK

VÝŠKOVÝ SYSTÉM: Bpv
-

R

T

ROAD-TRAFFIC

ROAD-TRAFFIC s.r.o.

Husova 220

742 83 Klimkovice

Česká republika

ID schránky: ykpas86

IČ: 099 73 338

DIČ: CZ09973338

email: info@road-traffic.cz

www.road-traffic.cz

INVESTOR:

Správa a údržba silnic

Jihomoravského kraje

Správa a údržba silnic Jihomoravského kraje

príspevková organizace kraje

oblast Západ

Kotkova 3725/24

669 02 Znojmo

ID schránky: k3n58e7

IČ: 709 32 581

Demail: zapad@susjmk.cz

www.susjmk.cz

HLAVNÍ INŽENÝR PROJEKTU	doc. Ing. Jan PETRŮ, Ph.D.	JEDNATEL SPOLEČNOSTI	doc. Ing. Jan PETRŮ, Ph.D.
ZODPOVĚDNÝ PROJEKTANT	VYPRACOVAL	KONTROLOVAL	
doc. Ing. Jan PETRŮ, Ph.D.	Jakub HROZEK	doc. Ing. Jan PETRŮ, Ph.D.	
KRAJ: JIHMORAVSKÝ	POVĚŘENÝ OÚ: ZNOJMO	OBEC: PŘESKAČE	
NÁZEV AKCE:		ČÍSLO ZAKÁZKY	23-003
„III/4008 Přeskače, oprava propustku v km 0,205 DOS“		STUPEŇ	DOKUMENTACE PRO OHLÁŠENÍ STAVBY
		DATUM	BŘEZEN 2024
		FORMÁT	2 A4 (420x297)
STAVEBNÍ OBJEKT:		MĚŘITKO	1:200
SO 201 Přeskače propustek v km 0,205		ČÁST:	ČÍSLO PŘÍLOHY:
		C	2
PŘÍLOHA:		Katastrální situační výkres	

DOKUMENTACI LZE UŽÍVAT POUZE VE SMYSLU PŘÍSLUŠNÉ SMLOUVY O DÍLO. VÝKRES ČI JEHO ČÁST, MŮŽE BÝT KOPIOVÁN NEBO JINÝM ZPŮSOBEM ROZŠÍŘOVÁN POUZE PO PŘEDCHOZÍM SOUHLASU ROAD-TRAFFIC s.r.o.