


SITUACE
M 1:250

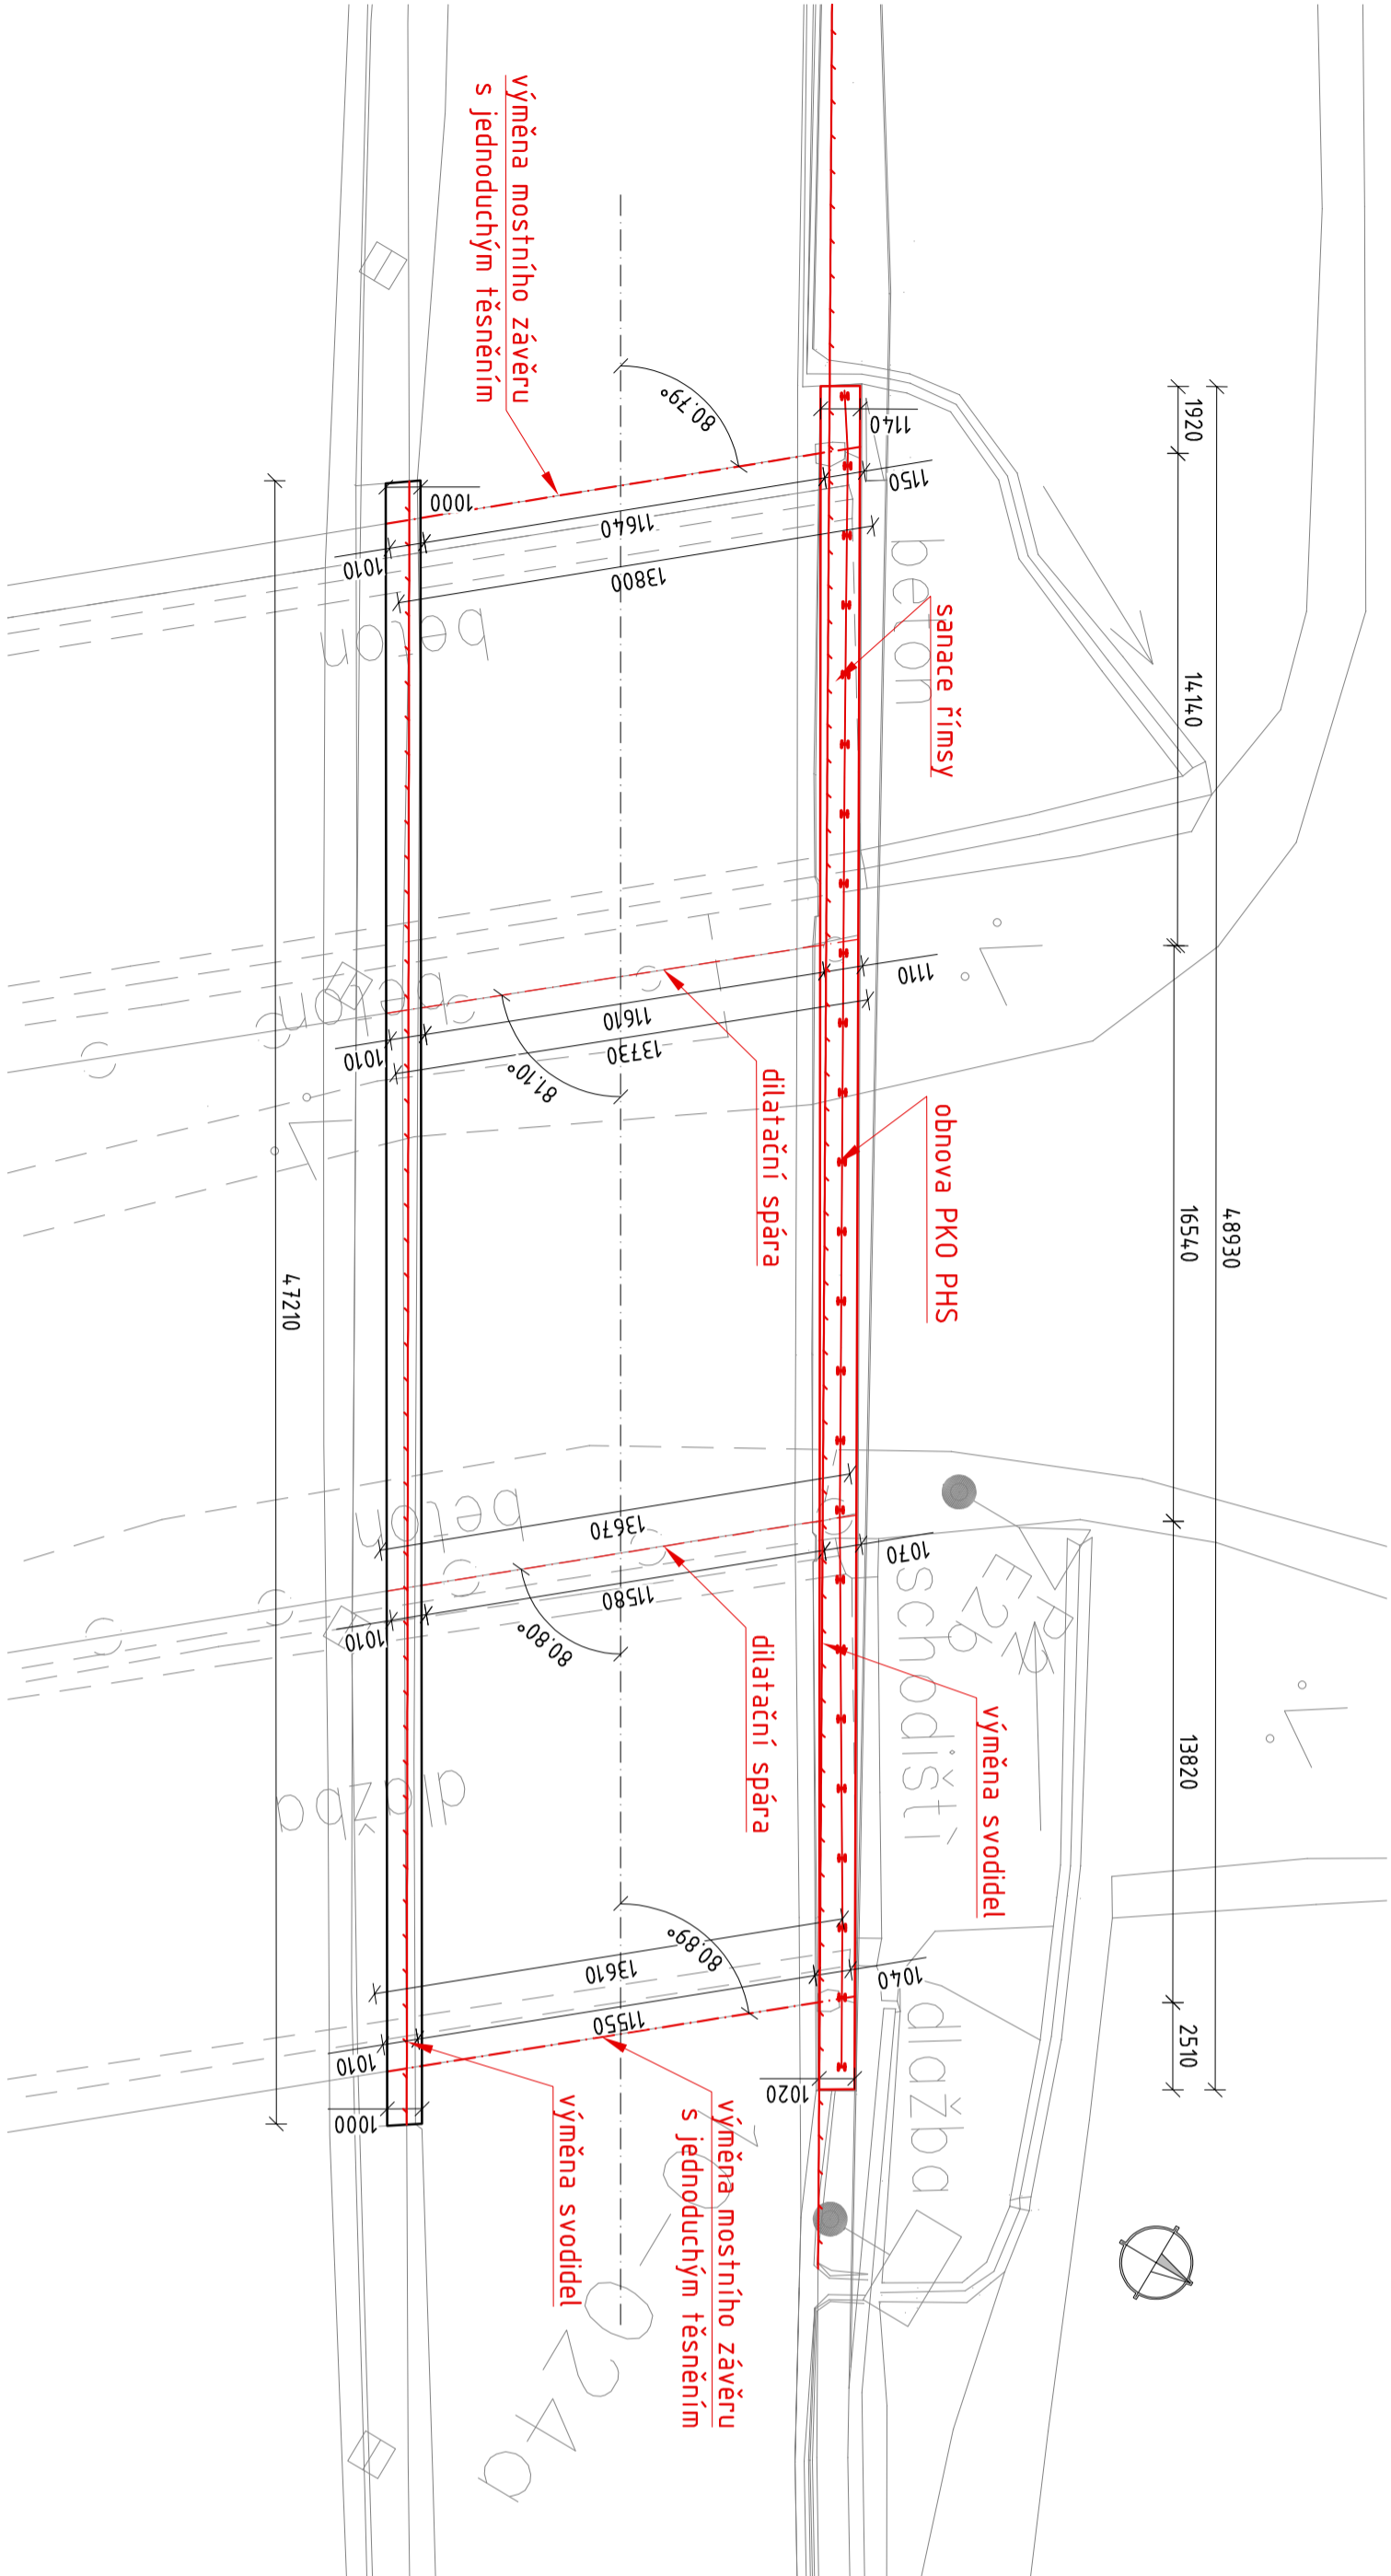

c		
b		
a		
REVIZE:	PŘEDMĚT ZMĚNY:	DATUM
		PODPIS

NAZEV STAVBY:	ČÍSLO OBJEKTU:
D10 LS BEZDĚČÍN - PÍSKOVÁ LHOTA, OPRAVA KOMUNIKACE A ODVODNĚNÍ	SO201




OBJEDNATEL STAVBY:	RAZÍTKO:
ŘEDITELSTVÍ SILNIC A DÁLNIC	
Na Pankráci 546/56 145 05 Praha 4	
KONTROLOVAL:	PODPIS:

ZHOTOVITEL STAVBY:	RAZÍTKO:
M - SILNICE	
M - SILNICE a.s. Husova 1697 530 03 Pardubice	
KONTROLOVAL:	PODPIS:

KOORDINÁTOR RDS:	RAZÍTKO:
M - PROJEKCE	
M - PROJEKCE, s.r.o. Resslova 956/13 500 02 Hradec Králové	
KONTROLOVAL:	PODPIS:

SOUŘADNICOVÝ SYSTÉM: S-JTSK
VÝŠKOVÝ SYSTÉM: B.P.V.

KONCEPT

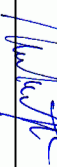NAZEV STAVBY:										D10 LS BEZDĚČÍN - PÍSKOVÁ LHOTA, OPRAVA KOMUNIKACE A ODVODNĚNÍ																								
ČÁST / STAVEBNÍ OBJEKT:										SO 201 – Most ev.č. D10-025a..2																								
PŘÍLOHA:										SITUACE																								
ZHOTOVITEL RDS:										PARÉ:																								
<div></div> <div>M - PROJEKCE, s.r.o. Ressova 956/13 500 02 Hradec Králové</div>										HLAVNÍ INŽENÝR PROJEKTU:					Ing. M. STEJSKAL																			
										ZODPOVĚDNÝ PROJEKTANT:					Ing. J. MATĚJÍČEK																			
										VYPRACOVAL:					Ing. J. MATĚJÍČEK																			
										KONTROLA:					Ing. J. MATĚJÍČEK																			
										MĚŘÍTKO:					Č. ZAKÁZKY:										STUPEŇ:					DATUM:				
-					24-047-03					RDS										201					3									