PODÉLNÝ ŘEZ M 1:25

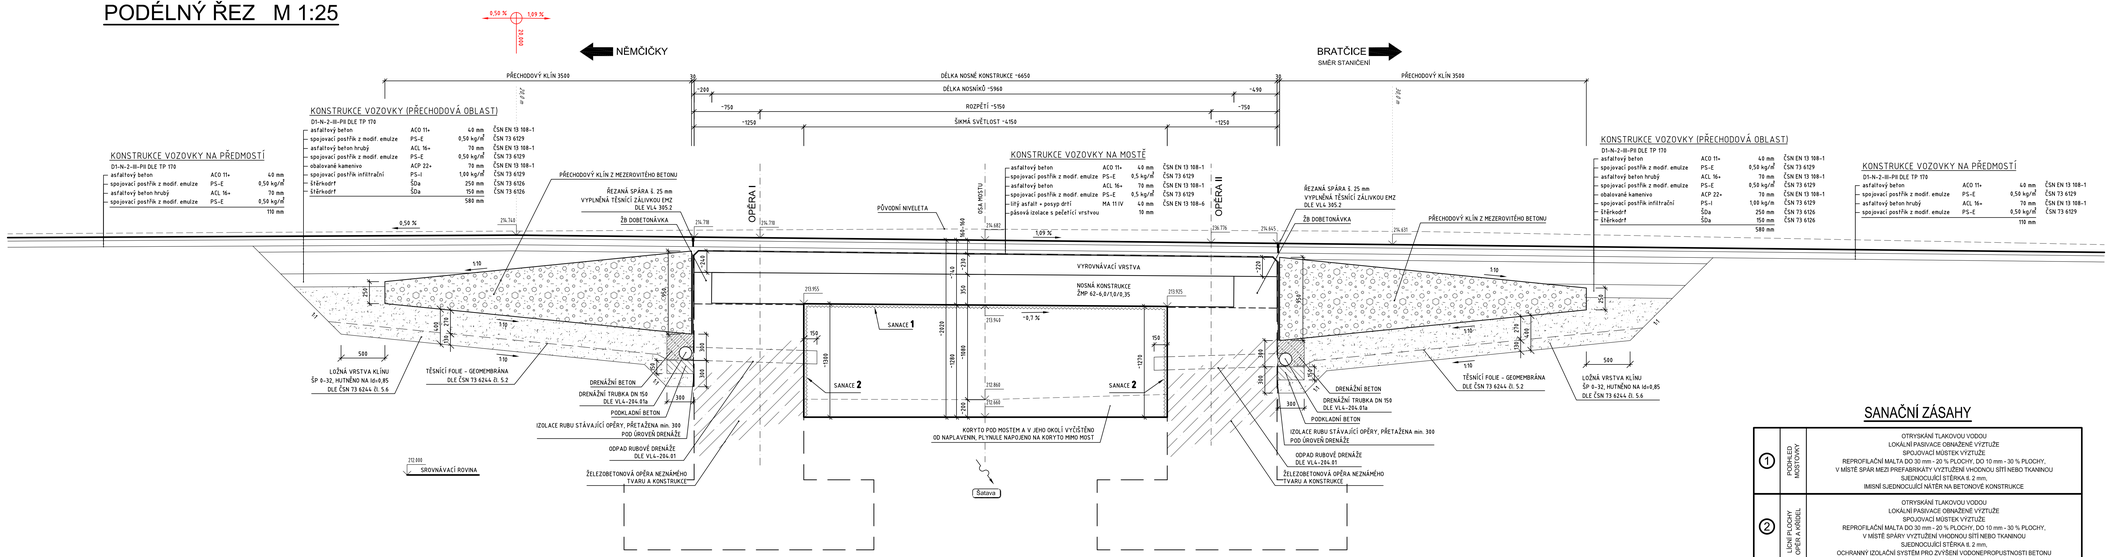

PODROBNÁ SPECIFIKACE POUŽITÝCH BETONŮ DLE ČSN EN 206

ČÁST KONSTRUKCE	SPECIFIKACE BETONU
VYROVNÁVACÍ VRSTVA	C 30/37-XC4, XD1, XF2-Cl 0,2-Dmax.22-S3
ŘÍMSY	C 30/37-XC4, XD3, XF4-Cl 0,2-Dmax.22-S3-NASÁKAVOST max.22 mm
PŘECHODOVÝ KLÍN	MCB8-Dmax. 22 - S1
PODKLADNÍ BETON	C 16/20-X0-Cl 0,2-Dmax.22-S3
PODKLADNÍ BETON KAMENNÉ DLAŽBY	C 25/30-XC2-Cl 0,2-Dmax.22-S1
SPÁRY KAMENNÉ DLAŽBY	SPÁROVACÍ MALTA S ODOLNOSTÍ XF3
PRAHY KAMENNÉ DLAŽBY	C 30/37-XC3, XA2, XF3-Cl 0,2-Dmax.22-S3

POZNÁMKA:

- K MOSTNÍ KONSTRUKCI SE NEDOCHOVALA ŽÁDNÁ DOKUMENTACE. STÁVAJÍCÍ TVARY JSOU KRESLENY NA ZÁKLADĚ PODROBNÉHO OMĚŘENÍ KONSTRUKCE A ZKUŠENOSTÍ PROJEKTANTA S OBDOBNÝMI KONSTRUKCE. SKUTEČNÝ STAV SE PO OBNAŽENÍ MŮŽE TEDY LIŠIT OD PŘEDPOKLADŮ PROJEKTU.
- ROZMĚRY OZNAČENÉ ~ JSOU POUZE ORIENTAČNÍ, MŮŽOU SE MĚNIT DLE SKUTEČNÉHO TVARU KONSTRUKCE
- PO ZAMĚŘENÍ HORNÍHO POVRCHU NOSNÉ KONSTRUKCE BUDE PODÉLNÝ ŘEZ VÝŠKOVĚ UPRAVEN.
- V PŘÍPADĚ POTŘEBY BUDE NA MOSTĚ POUŽITA DVOUVRSTVÁ VOZOVKA.

SANAČNÍ ZÁSAHY

①	PODHLED MOSTOVKY	OTRYSKÁNÍ TLAKOVOU VODOU LOKÁLNÍ PASIVACE OBNAŽENÉ VÝZTUŽE SPOJOVACÍ MŮSTEK VÝZTUŽE REPROFILAČNÍ MALTA DO 30 mm - 20 % PLOCHY, DO 10 mm - 30 % PLOCHY, V MÍSTĚ SPÁR MEZI PREFABRIKÁTY VYZTUŽENÍ VHODNOU SÍTÍ NEBO TKANINOU SJEDNOCUJÍCÍ STĚRKA K 2 mm, IMISNÍ SJEDNOCUJÍCÍ NÁTĚR NA BETONOVÉ KONSTRUKCE
②	LÍCNÍ PLOCHY OPĚR A KŘÍDEL	OTRYSKÁNÍ TLAKOVOU VODOU LOKÁLNÍ PASIVACE OBNAŽENÉ VÝZTUŽE SPOJOVACÍ MŮSTEK VÝZTUŽE REPROFILAČNÍ MALTA DO 30 mm - 20 % PLOCHY, DO 10 mm - 30 % PLOCHY, V MÍSTĚ SPÁRY VYZTUŽENÍ VHODNOU SÍTÍ NEBO TKANINOU SJEDNOCUJÍCÍ STĚRKA K 2 mm, OCHRANNÝ IZOLAČNÍ SYSTÉM PRO ZVÝŠENÍ VODONEPROPUSTNOSTI BETONU IMISNÍ SJEDNOCUJÍCÍ NÁTĚR NA BETONOVÉ KONSTRUKCE

Souřadnicový systém: S-JTSK
Výškový systém: BpV

TP

Vypracoval: Ing. JAN MATĚJÍČEK	Zodpovědný projektant: Ing. JAN MATĚJÍČEK	MOSTMA s.r.o. Plachty 614/8b, 834 00 Brno, +420 607 677 921, mostma@mostma.cz, www.mostma.cz	
Objednatel dokumentace: SPRÁVA A ÚDRŽBA SILNIC JIHOMORAVSKÉHO KRAJE, p.o.		Datum	ČERVENEC 2024
		Stupeň PD	TP
Název akce: III/39520 BRATČICE, MOST ev. č. 39520-5		Formát	3 A4
		Měřítko	1:25
		Číslo zakázky	38 - 2024
		Číslo archivní	38 - 2024
		Č. přílohy	Paré
Název přílohy: NOVÝ STAV - PŘÍČNÝ ŘEZ		03	