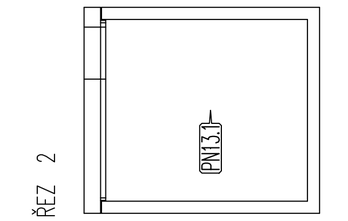

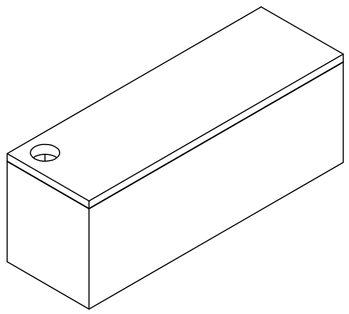

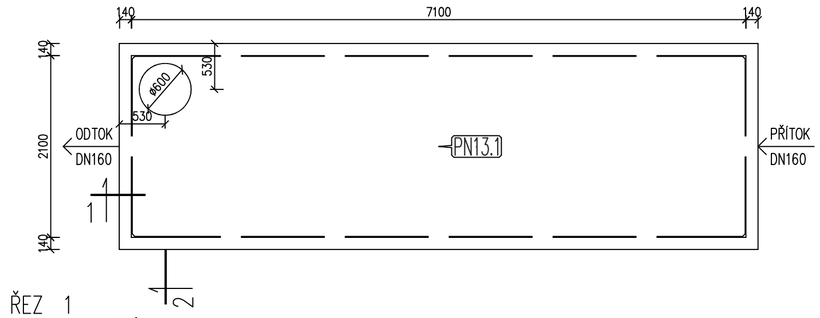

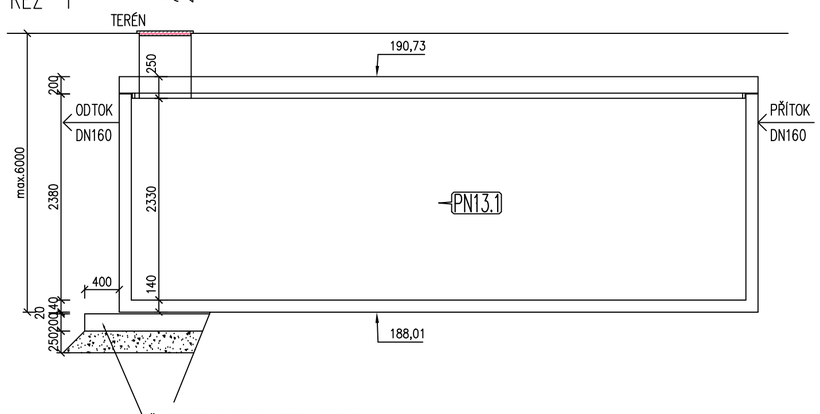

POZNÁMKA

POJÍŽDĚNÝ POVRCH – TŘÍDA D400

MAX. HLOUBKA DNA POD POVRCHEM TERÉNU AŽ 6,0 m

V PŘÍPADĚ VÝSKYTU SPODNÍ VODY, MUSÍ BÝT ZÁKLADOVÁ DESKA

HLADINA PODZEMNÍ VODY MAX. 0,5m ODE DNA–
V PŘÍPADĚ VYŠŠÍ HLADINY NUTNO POSOUDIT NA VYPLAVÁNÍ

JE UVAŽOVÁNO SE ZÁKRYTOVOU DESKOU S OZUBEM
OBSYPÁVAT NÁDRŽ JE MOŽNÉ AŽ PO OSAZENÍ ZÁKRYTOVÉ DESKY

NÁDRŽ MOŽNO NAPUSTIT VODOU AŽ PO ÚPLNÉM ZASYPÁNÍ ZEMINOU

NÁDRŽ BUDE DODÁNA VČ. POKLOPU

OBĚ NÁDRŽE BUDOU SPOJENY PROSTUPEM, TAKTO VZNIKNE 1 NÁDRŽ

>PARAMETRY PRVKU:

OZNAČENÍ	POČET (ks)	OBJEM (m3)	HMOTN. (t)	DÉLKA (mm)	ŠÍŘKA (mm)	VÝŠKA (mm)
PN13.1 – PNO 210 710 238 14 BZP	2	8,776	21,941	7380	2380	2520

REVIZE

Index	Datum	Změna	Jméno

SCHÉMA OBJEKTU

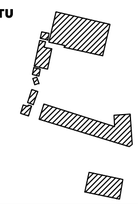

±0,000=xy

ORIENTACE SCHÉMATU

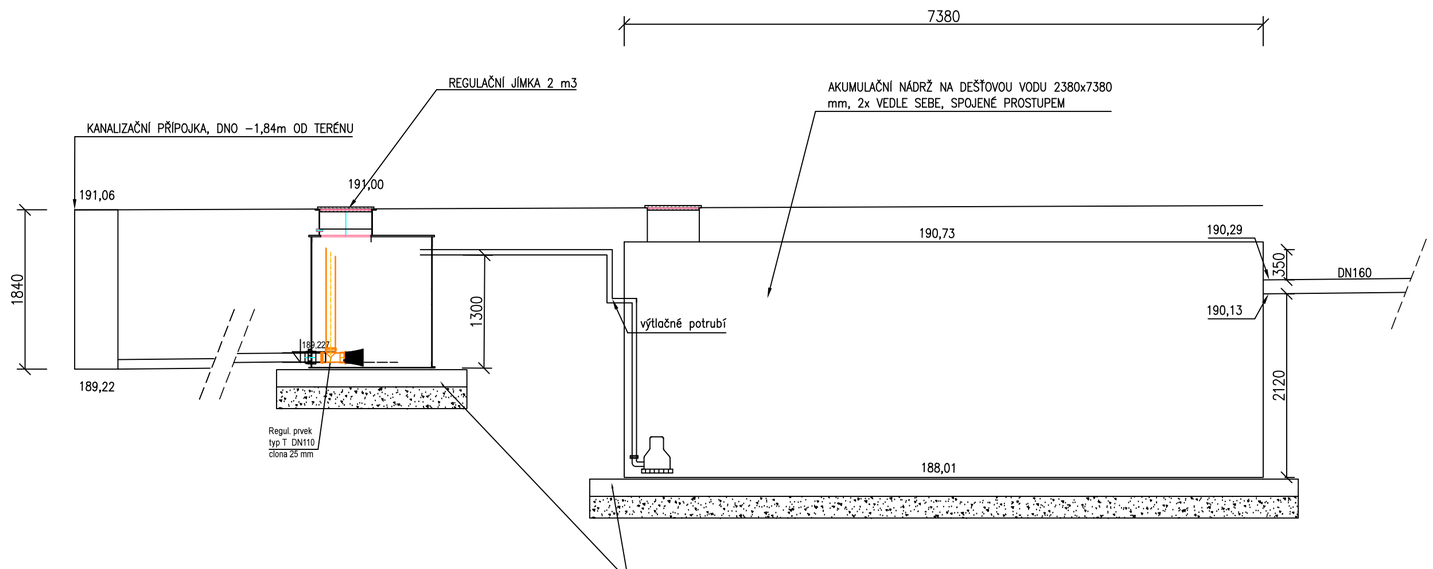

QUALITY GROUP

Projekty | Realizace | Projektový management
info@qualitygroup.cz | www.qualitygroup.cz
STAVTE CHYTŘE

STAVBA

CENTRUM TECHNICKÉHO A INOVATIVNÍHO VZDĚLÁNÍ V KYJOVĚ

MÍSTO STAVBY
Kyjov
Nádražní 471/48
697 01

K.Ú.: Kyjov [678431]
OKRES: Hodonín
KRAJ: Jihomoravský

GENERÁLNÍ PROJEKTANT
Quality Group s.r.o., Příkop 843/4, 602 00 Brno
IČ: 08879737, DS: yuvn5s8

HLAVNÍ INŽENÝR PROJEKTU
Ing. Dan Lukašík, dan.lukasik@qualitygroup.cz, tel.: 737 542 673

ZPRACOVATEL ODBORNÉ ČÁSTI
Karel Absolin
tel.: 732 481 227
e-mail: karel.absolin@qualitygroup.cz

AUTORIZACE

STAVEBNÍK - INVESTOR
Jihomoravský kraj
Žerotínovo náměstí 449/3, 601 82 Brno
IČO: 708 88 337
Kontaktní osoba: Mgr. Martina Vašková
Tel.: 541 651 457 E-mail: vaskova.martina@jmk.cz

Č. SMLOUVY INVESTORA

Č. SMLOUVY PROJEKTANTA
P-22-039-000

OBJEKT
D.205 Venkovní rozvody kanalizace

ODBORNÁ ČÁST

DATUM
01/2024

PARÉ

MĚŘÍTKO
1:50

NÁZEV DOKUMENTU

PODÉLNÝ ŘEZ A SCHÉMA AN

KÓD ELEKTRONICKÉ VERZE DOKUMENTU

stavba	stupeň	část	výkres	profese	název dokumentu	revize
CTIV	DPS	D.205	03	VRK	Podélný řez a sché. AN	00