



SITUACE ŠIRŠÍCH VZTAHŮ

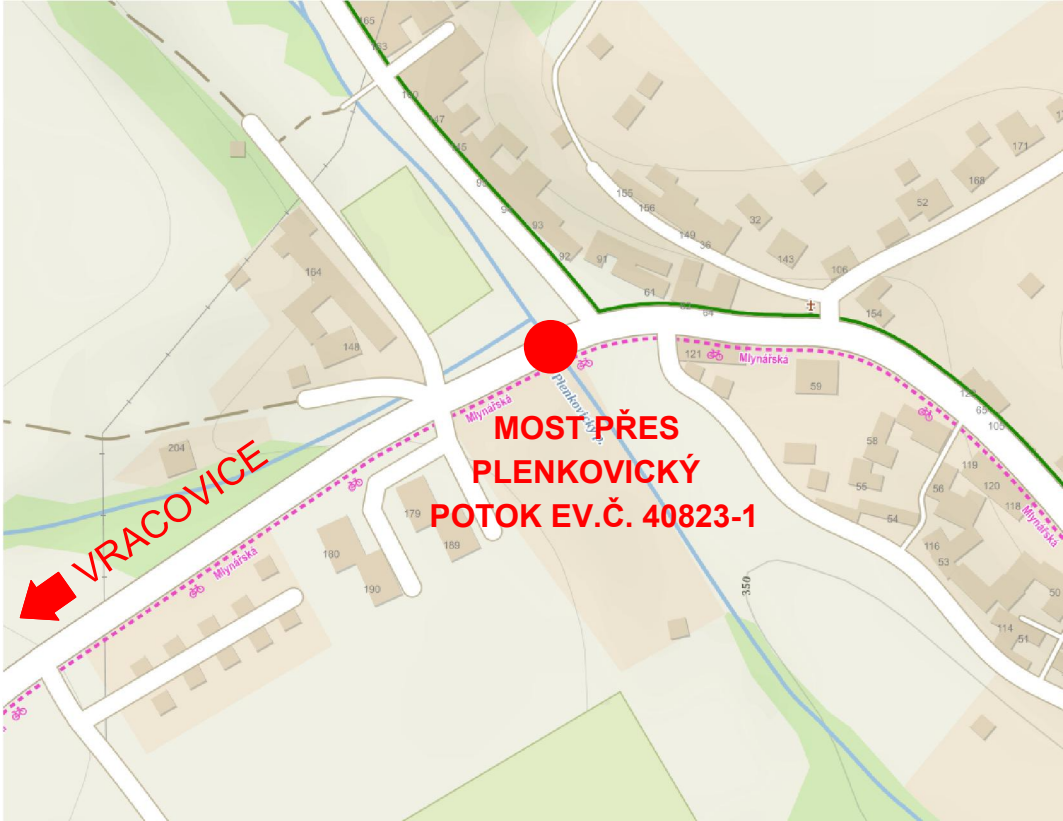


Souřadnicový systém: S-JTSK  
Výškový systém: Bpv

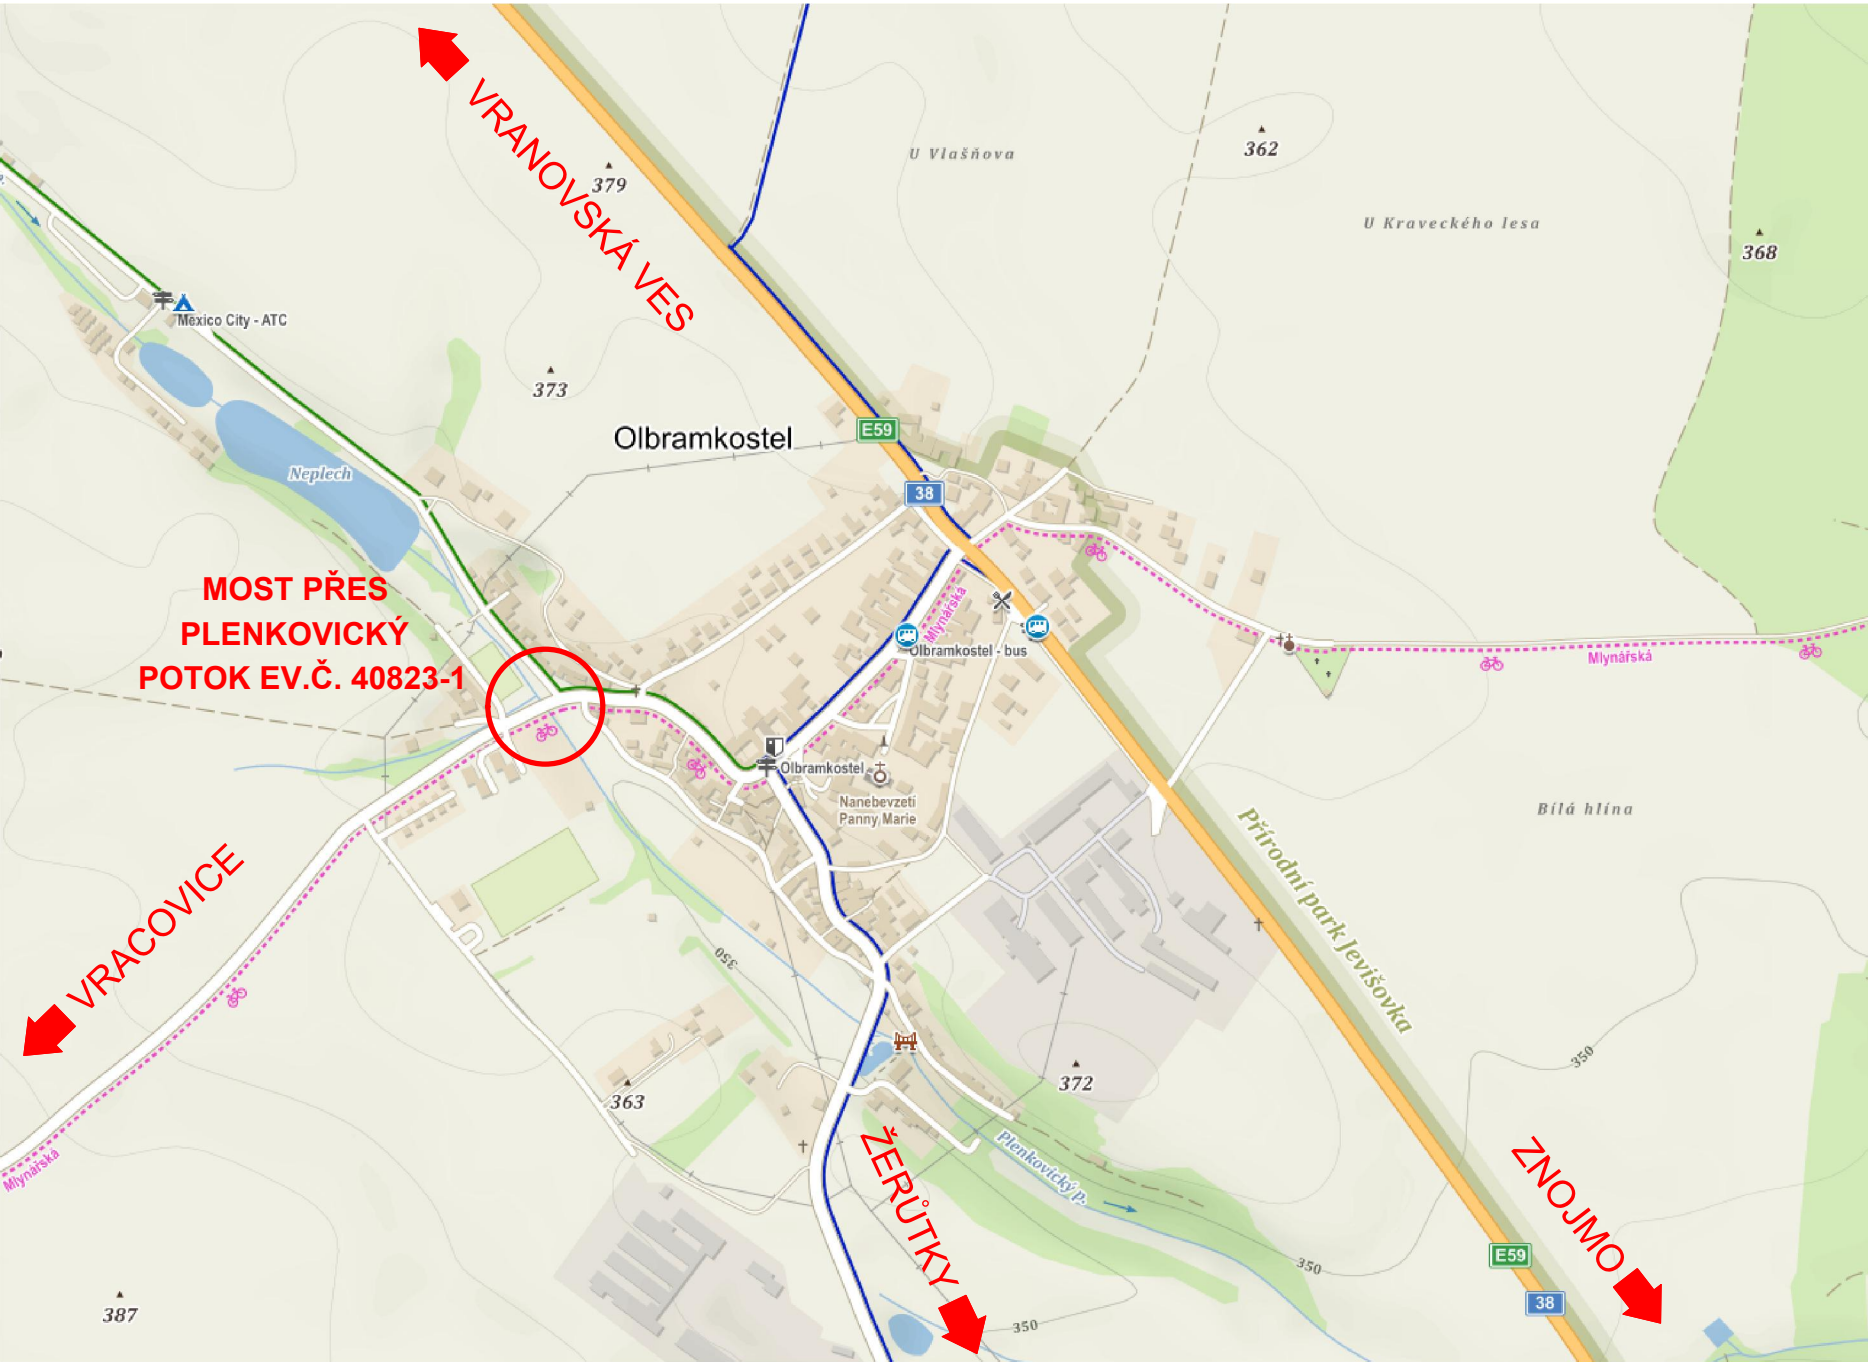

**ROAD-TRAFFIC s.r.o.**  
Husova 220  
742 83 Klimkovice  
Česká republika

ID schránky: ykpas86  
IČ: 099 73 338  
DIČ: CZ09973338  
email: info@road-traffic.cz  
www.road-traffic.cz

INVESTOR:



**Správa a údržba silnic Jihomoravského kraje  
příspěvková organizace kraje**  
oblast Západ  
Kotkova 3725/24  
669 02 Znojmo

ID schránky: k3n58e7  
IČ: 709 32 581  
Demail: zapad@susjmk.cz  
www.susjmk.cz

HLAVNÍ INŽENÝR PROJEKTU	Ing. Kristýna Klajmonová, Ph.D.	JEDNATEL SPOLEČNOSTI doc. Ing. Jan PETRŮ, Ph.D.	
ZODPOVĚDNÝ PROJEKTANT	VYPRACOVAL	KONTROLOVAL	
Ing. Kristýna Klajmonová, Ph.D	Ing. Kristýna Klajmonová, Ph.D	Ing. Michal Kostelecký	
KRAJ: JIHOMORAVSKÝ	POVĚŘENÝ OÚ: ZNOJMO	OBEC: OLBRAMKOSTEL	
NÁZEV AKCE: <b>MOSTNÍ OBJEKT EV.Č. 40823-1, OLBRAMKOSTEL</b>		ČÍSLO ZAKÁZKY	23-002
		STUPEŇ	TP
		DATUM	BŘEZEN 2023
STAVEBNÍ OBJEKT: <b>Most přes Plenkovičský potok ev.č. 40823-1</b>		FORMÁT	6 A4 (630x297)
		MĚŘITKO	-
PŘÍLOHA: <b>Situace širších vztahů</b>		ČÁST:	ČÍSLO PŘÍLOHY: <b>02</b>

DOKUMENTACI LZE UŽÍVAT POUZE VE SMYSLU PŘÍSLUŠNÉ SMLOUVY O DILO. VÝKRES ČI JEHO ČÁST, MŮŽE BYT KOPIOVÁN NEBO JINÝM ZPŮSOBEM ROZŠÍŘOVÁN POUZE PO PŘEDCHOZÍM SOUHLASU ROAD-TRAFFIC s.r.o.