
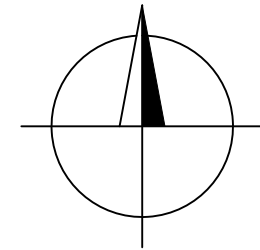


KOORDINAČNÍ SITUACE M1:250

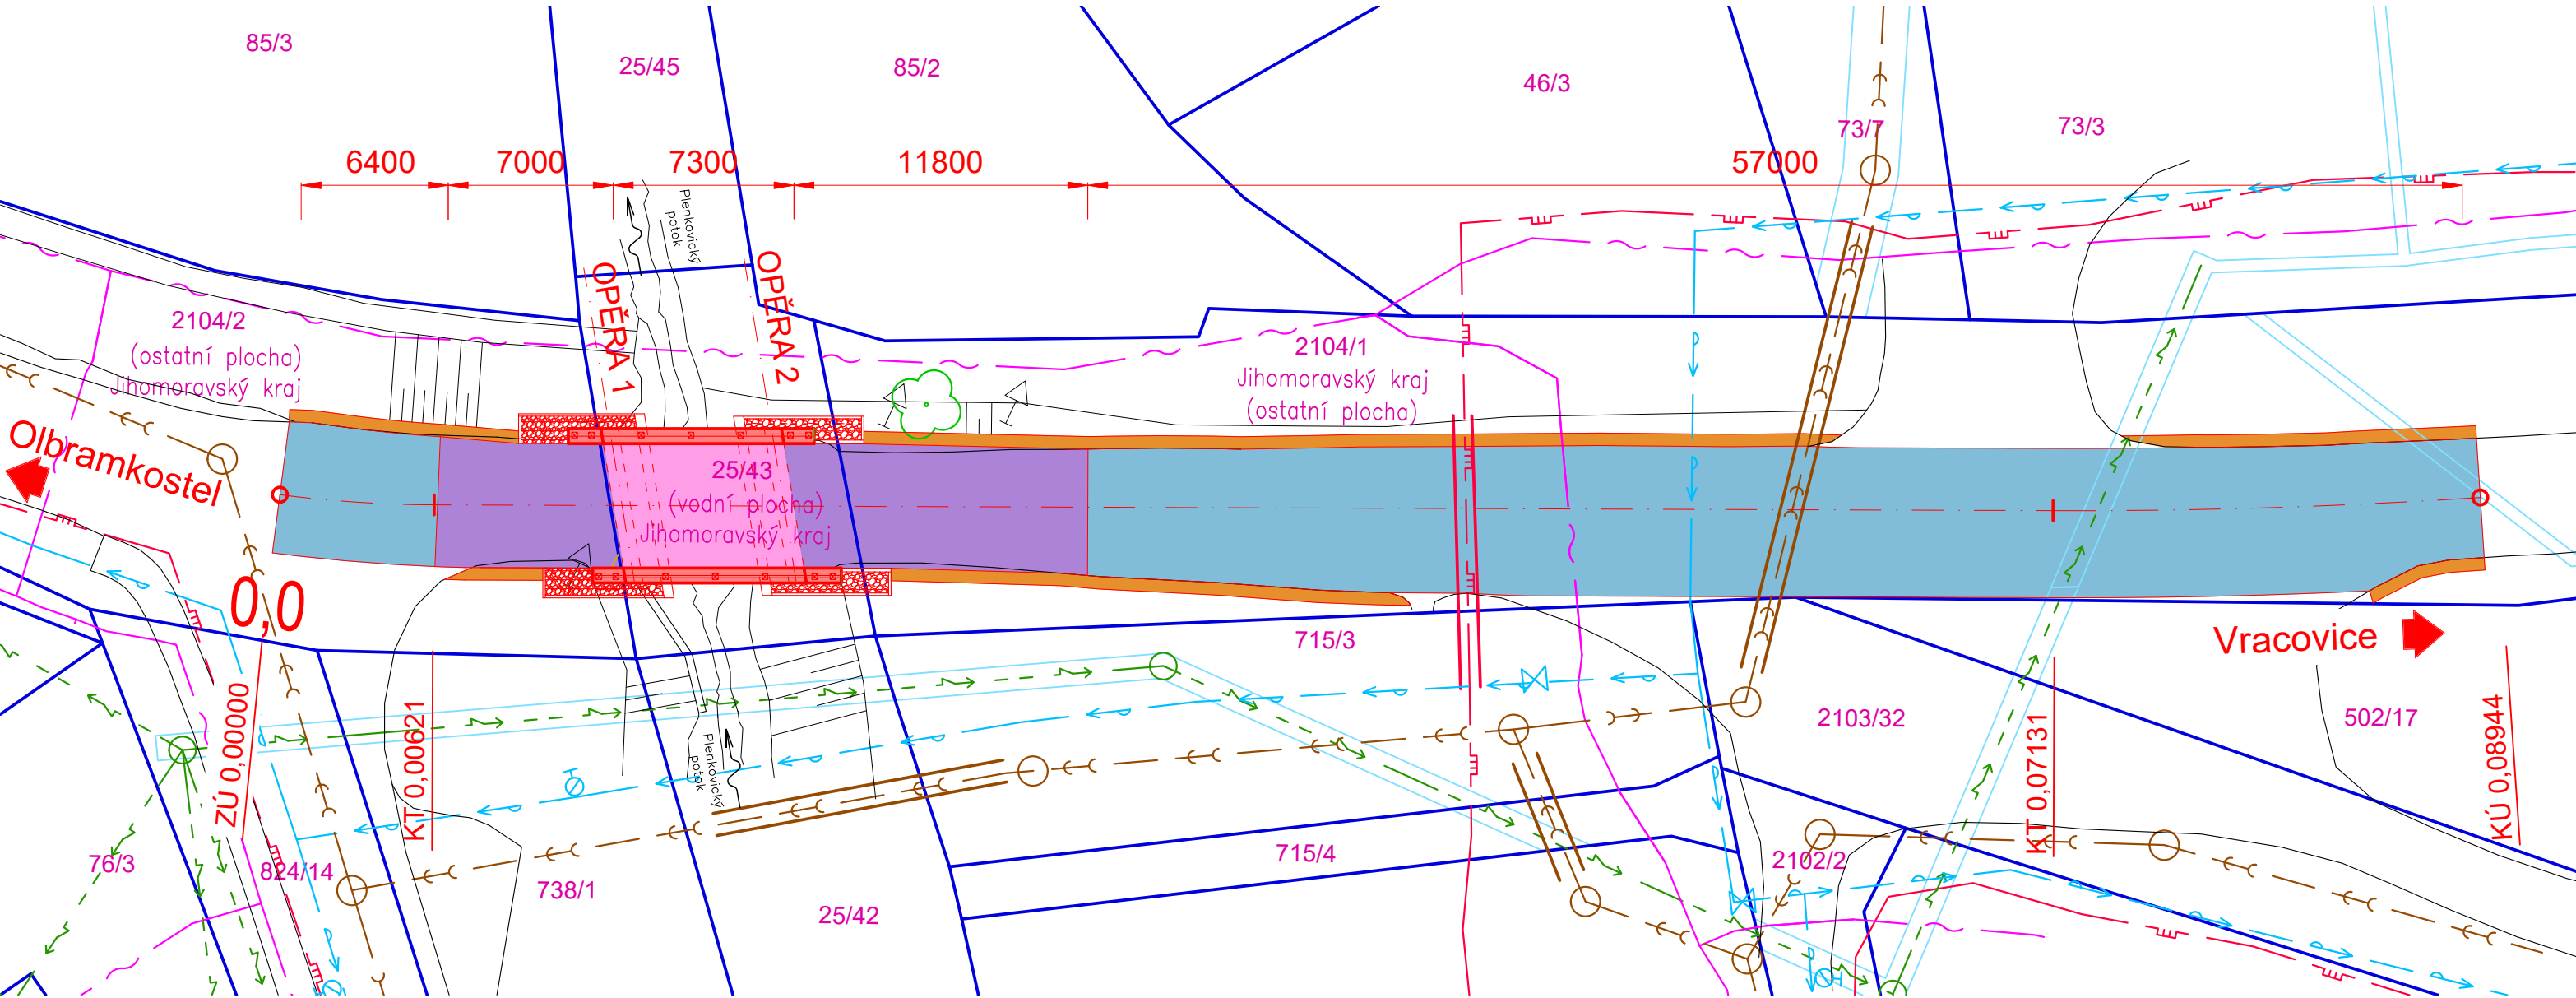

SKLADBA VOZOVKOVÝCH SOUVRSTVÍ

NA MOSTĚ:

ACO 11+	40 mm
ACL 16+	60 mm
MA 11 IV	35 mm
NAIP S PEČETÍ VRSTVOU	5 mm
	140 mm

MIMO MOST CELÁ KOSTRUKCE:

ACO 11+	40 mm
ACP 16+	60 mm
ŠDA 0-32	200 mm
ŠDA 0-63	min. 200 mm
	min. 500 mm

MIMO MOST VÝMĚNA OBRUSU:

ACO 11+	40 mm
---------	-------

LEGENDA:

KATASTR

- HRANICE PARCEL
- VĚCNÁ BŘEMENA
- HRANICE BUDOV

STÁVAJÍCÍ INŽENÝRSKÉ SÍTE

- PLYNOVOD STL (GASNET a.s.)
- NADZEMNÍ VEDENÍ NN (EG.D a.s.)
- SDĚLOVACÍ VEDENÍ, METALICKÉ (CETIN a.s.)
- VODOVOD (VODÁRENSKÁ a.s.)
- KANALIZACE SPLAŠKOVÁ (VODÁRENSKÁ a.s.)

SITUACE

- STÁVAJÍCÍ STAV / TERÉN
- NOVÉ SILNIČNÍ ŘEŠENÍ, MOSTNÍ A POZEM. OBJ.
- MOSTNÍ OBJEKT/BETONOVÉ ŘÍMSY
- NOVÁ VOZOVKA NA MOSTĚ
- NOVÁ KONSTRUKCE VOZOVKY MIMO MOST
- NOVÁ OBRUSNÁ VRSTVA VOZOVKY
- NOVÁ KRAJNICE
- ÚPRAVA KAMENNOU DLAŽBOU DO BETONU
- STROM/KEŘ

VÝKAZ PLOCH ÚPRAV KOMUNIKACE:

NOVÁ VOZOVKA NA MOSTĚ	36,5 m <sup>2</sup>
NOVÁ KONSTRUKCE VOZOVKY MIMO MOST	94,0 m <sup>2</sup>
NOVÁ OBRUSNÁ VRSTVA VOZOVKY	360,0 m <sup>2</sup>

Souřadnicový systém: S-JTSK  
Výškový systém: Bpv

<div><div><div></div><div></div></div><div>ROAD-TRAFFIC</div></div>		<div>ROAD-TRAFFIC s.r.o.</div> <div>Husova 220</div> <div>742 83 Klimkovice</div> <div>Česká republika</div>	<div>ID schránky: ykpas86</div> <div>IČ: 099 73 338</div> <div>DIČ: CZ09973338</div> <div>email: info@road-traffic.cz</div> <div>www.road-traffic.cz</div>
<div>INVESTOR:</div>	<div><div><div><div></div><div></div></div><div>Správa a údržba silnic</div><div>JIHOMORAVSKÉHO KRAJE</div></div></div>	<div>Správa a údržba silnic Jihomoravského kraje</div> <div>příspěvková organizace kraje</div> <div>oblast Zápád</div> <div>Kotkova 3725/24</div> <div>669 02 Znojmo</div>	<div>ID schránky: k3n58e7</div> <div>IČ: 709 32 581</div> <div>Email: zapad@susjmk.cz</div> <div>www.susjmk.cz</div>
<div>HLAVNÍ INŽENÝR PROJEKTU</div>	<div>Ing. Kristýna Klajmonová, Ph.D.</div>	<div>JEDNATEL SPOLEČNOSTI</div> <div>doc. Ing. Jan PETRŮ, Ph.D.</div>	
<div>ZODPOVĚDNÝ PROJEKTANT</div>	<div>VYPRACOVAL</div>	<div>KONTROLOVAL</div>	
<div>Ing. Kristýna Klajmonová, Ph.D</div>	<div>Ing. Kristýna Klajmonová, Ph.D</div>	<div>Ing. Michal Kostecký</div>	
<div>KRAJ: JIHMORAVSKÝ</div>	<div>POVĚŘENÝ OÚ: ZNOJMO</div>	<div>OBEC: OLBRAMKOSTEL</div>	
<div>NÁZEV AKCE:</div>		<div>ČÍSLO ZAKÁZKY</div>	<div>23-002</div>
<div>MOSTNÍ OBJEKT EV.Č. 40823-1,</div> <div>OLBRAMKOSTEL</div>		<div>STUPEŇ</div>	<div>TP</div>
		<div>DATUM</div>	<div>BŘEZEN 2023</div>
		<div>FORMÁT</div>	<div>6 A4 (630x297)</div>
		<div>MĚŘÍTKO</div>	<div>1:500</div>
<div>STAVEBNÍ OBJEKT:</div> <div>Most přes Plenkovičský potok</div> <div>ev.č. 40823-1</div>		<div>ČÁST:</div>	<div>ČÍSLO PŘÍLOHY:</div> <div>03</div>
<div>PŘÍLOHA:</div> <div>Koordinační situace</div>			