



NOVÝ STAV - ŘEZY M1:50

PODÉLNÝ ŘEZ A-A M1:50

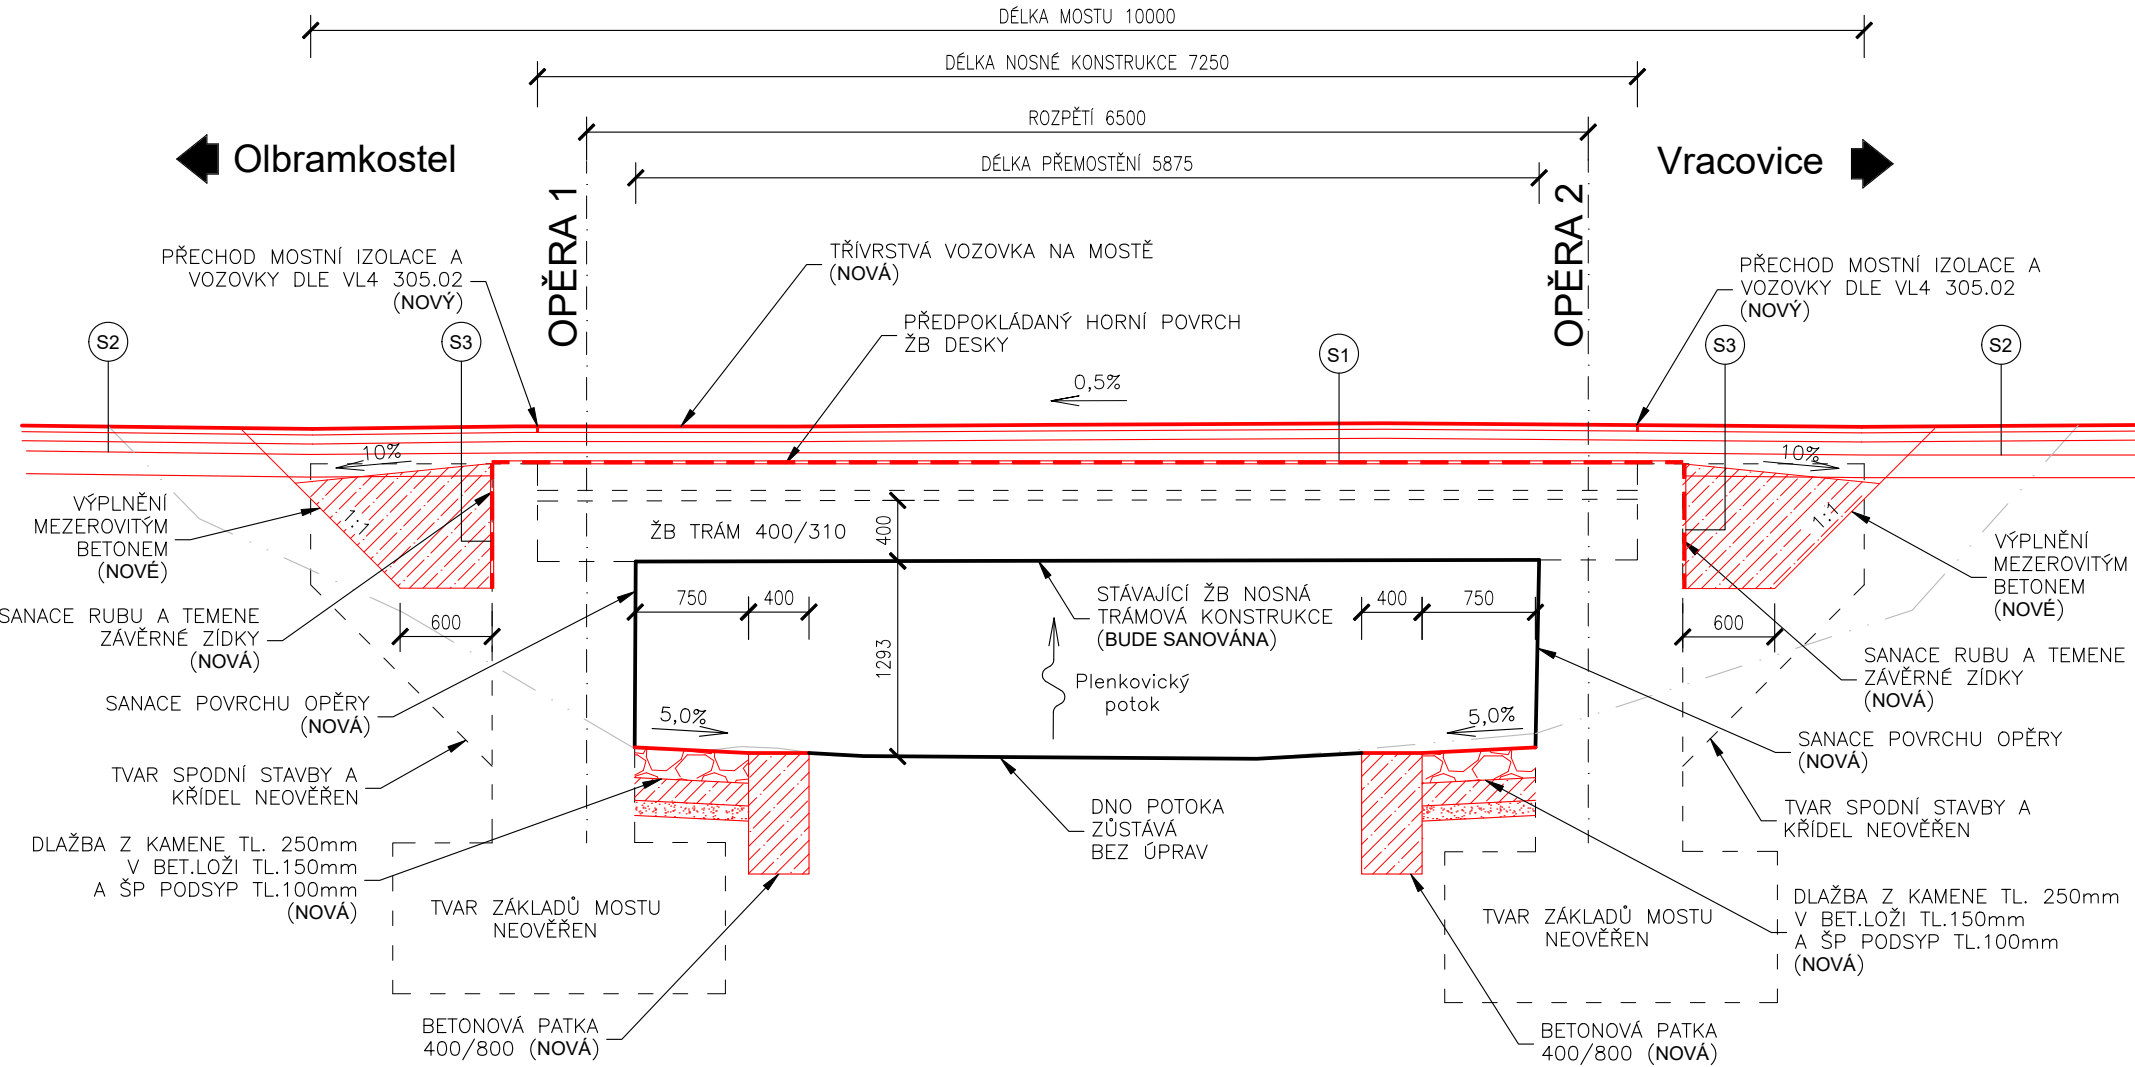

PŘÍČNÝ ŘEZ B-B M1:50

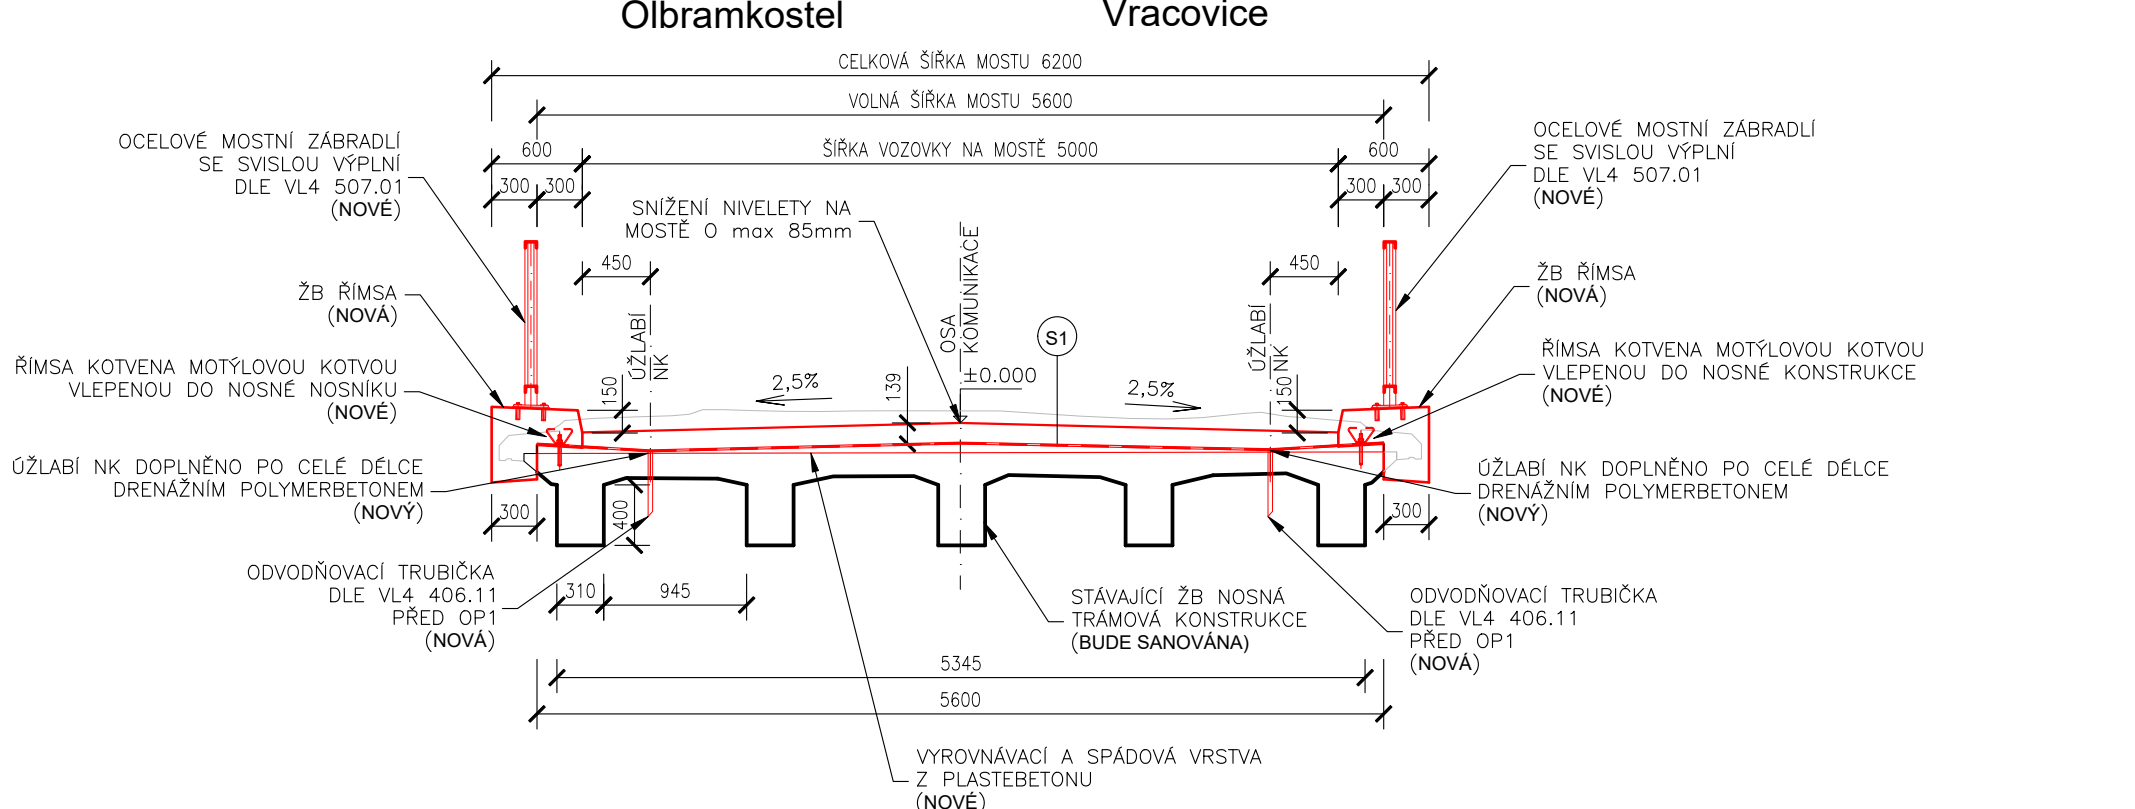

BETONY DLE ČSN EN 206+A2

STÁVAJÍCÍ ŽB MONOL. ŘÍMSY NEOVĚŘENO
STÁVAJÍCÍ ŽB MONOL. TRÁMY NOSNÉ KONSTRUKCE NEOVĚŘENO
STÁVAJÍCÍ BETONOVÉ ČÁSTI SPODNÍ STAVBY NEOVĚŘENO

MONOLITICKÉ ŘÍMSY C30/37 – XD3, XF4
BETONOVÉ LOŽE KAM.DLAŽBY C20/25n – XF3
BETONOVÉ PRAHY C25/30 – XF3

–BETONY JSOU OZNAČENY PODLE ČSN EN 206+A1 – BETON, SPECIFIKACE, VLASTNOSTI, VÝROBA A SHODA (73 2403)

SKLADBA VOZOVKOVÝCH SOUVRSTVÍ A IZOLACÍ

NA MOSTĚ:

ACO 11+	40 mm
ACL 16+	60 mm
MA 11 IV	35 mm
NAIP S PEČET.VRSTVOU	5 mm
	140 mm

MIMO MOST:

ACO 11+	40 mm
ACP 16+	60 mm
ŠDA 0–32	200 mm
ŠDA 0–63	min. 200 mm
	min. 500 mm

IZOLACE RUBU ZZ:

PENETRAČNÍ NÁTĚR	1xALP
IZOLAČNÍ PÁSY MOD.	1xNAIP
OCHRANNÁ GEOTEXTILIE	MIN 600g/m2

POZNÁMKY:

– V RÁMCI SANACE HORNÍHO POVRCHU STÁVAJÍCÍ NOSNÉ KONSTRUKCE BUDE VYROVNÁVACÍ VRSTVOU SPÁDOVÉHO BETONU VYTVOŘEN PŘÍČNÝ I PODÉLNÝ SPÁD NOSNÉ KONSTRUKCE ZAJIŠTUJÍCÍ ODVODNĚNÍ

– SANACE POVRCHU BETONŮ OPĚŘ A PODHLEDU NK BUDE PROVEDENA V SOULADU S TKP 31 OPRAVY BETONOVÝCH KONSTRUKCÍ, POPŘ. V SOULADU S DOPORUČENÍM TP SSBK III (TECHNICKÉ PODMINKY SDRUŽENÍ PRO SANCI BETONOVÝCH KONSTRUKCÍ).

SANAČNÍ OPATŘENÍ A JEJICH ROZSAH BUDOU DOPŘESNĚNY NA ZÁKLADĚ PRŮZKUMŮ ZHOTOVITELSKÉ FIRMY A FIRMY PROVÁDĚJÍCÍ SANAČNÍ PRÁCE !

Souřadnicový systém: S-JTSK
Výškový systém: Bpv

ROAD-TRAFFIC s.r.o.
Husova 220
742 83 Klimkovice
Česká republika

ID schránky: ykpas86
IČ: 099 73 338
DIČ: CZ09973338
email: info@road-traffic.cz
www.road-traffic.cz

Správa a údržba silnic Jihomoravského kraje
příspěvková organizace kraje
oblast Západ
Kotkova 3725/24
669 02 Znojmo

ID schránky: k3n58e7
IČ: 709 32 581
Demail: zapad@susjmk.cz
www.susjmk.cz

HLAVNÍ INŽENÝR PROJEKTU	Ing. Kristýna Klajmonová, Ph.D.	JEDNATEL SPOLEČNOSTI	doc. Ing. Jan PETRŮ, Ph.D.
ZODPOVĚDNÝ PROJEKTANT	VYPRACOVAL	KONTROLOVAL	
Ing. Kristýna Klajmonová, Ph.D	Ing. Kristýna Klajmonová, Ph.D	Ing. Michal Kostecký	
KRAJ: JIHOMORAVSKÝ	POVĚŘENÝ OÚ: ZNOJMO	OBEC: OLBRAMKOSTEL	
NÁZEV AKCE:		ČÍSLO ZAKÁZKY	23-002
MOSTNÍ OBJEKT EV.Č. 40823-1, OLBRAMKOSTEL		STUPEŇ	TP
		DATUM	BŘEZEN 2023
		FORMÁT	6 A4 (630x297)
STAVEBNÍ OBJEKT:		MĚŘITKO	1:50
Most přes Plenkovický potok ev.č. 40823-1		ČÁST:	ČÍSLO PŘÍLOHY:
PŘÍLOHA:			05.2
Nový stav - řezy			