


POHLED ČELNÍ

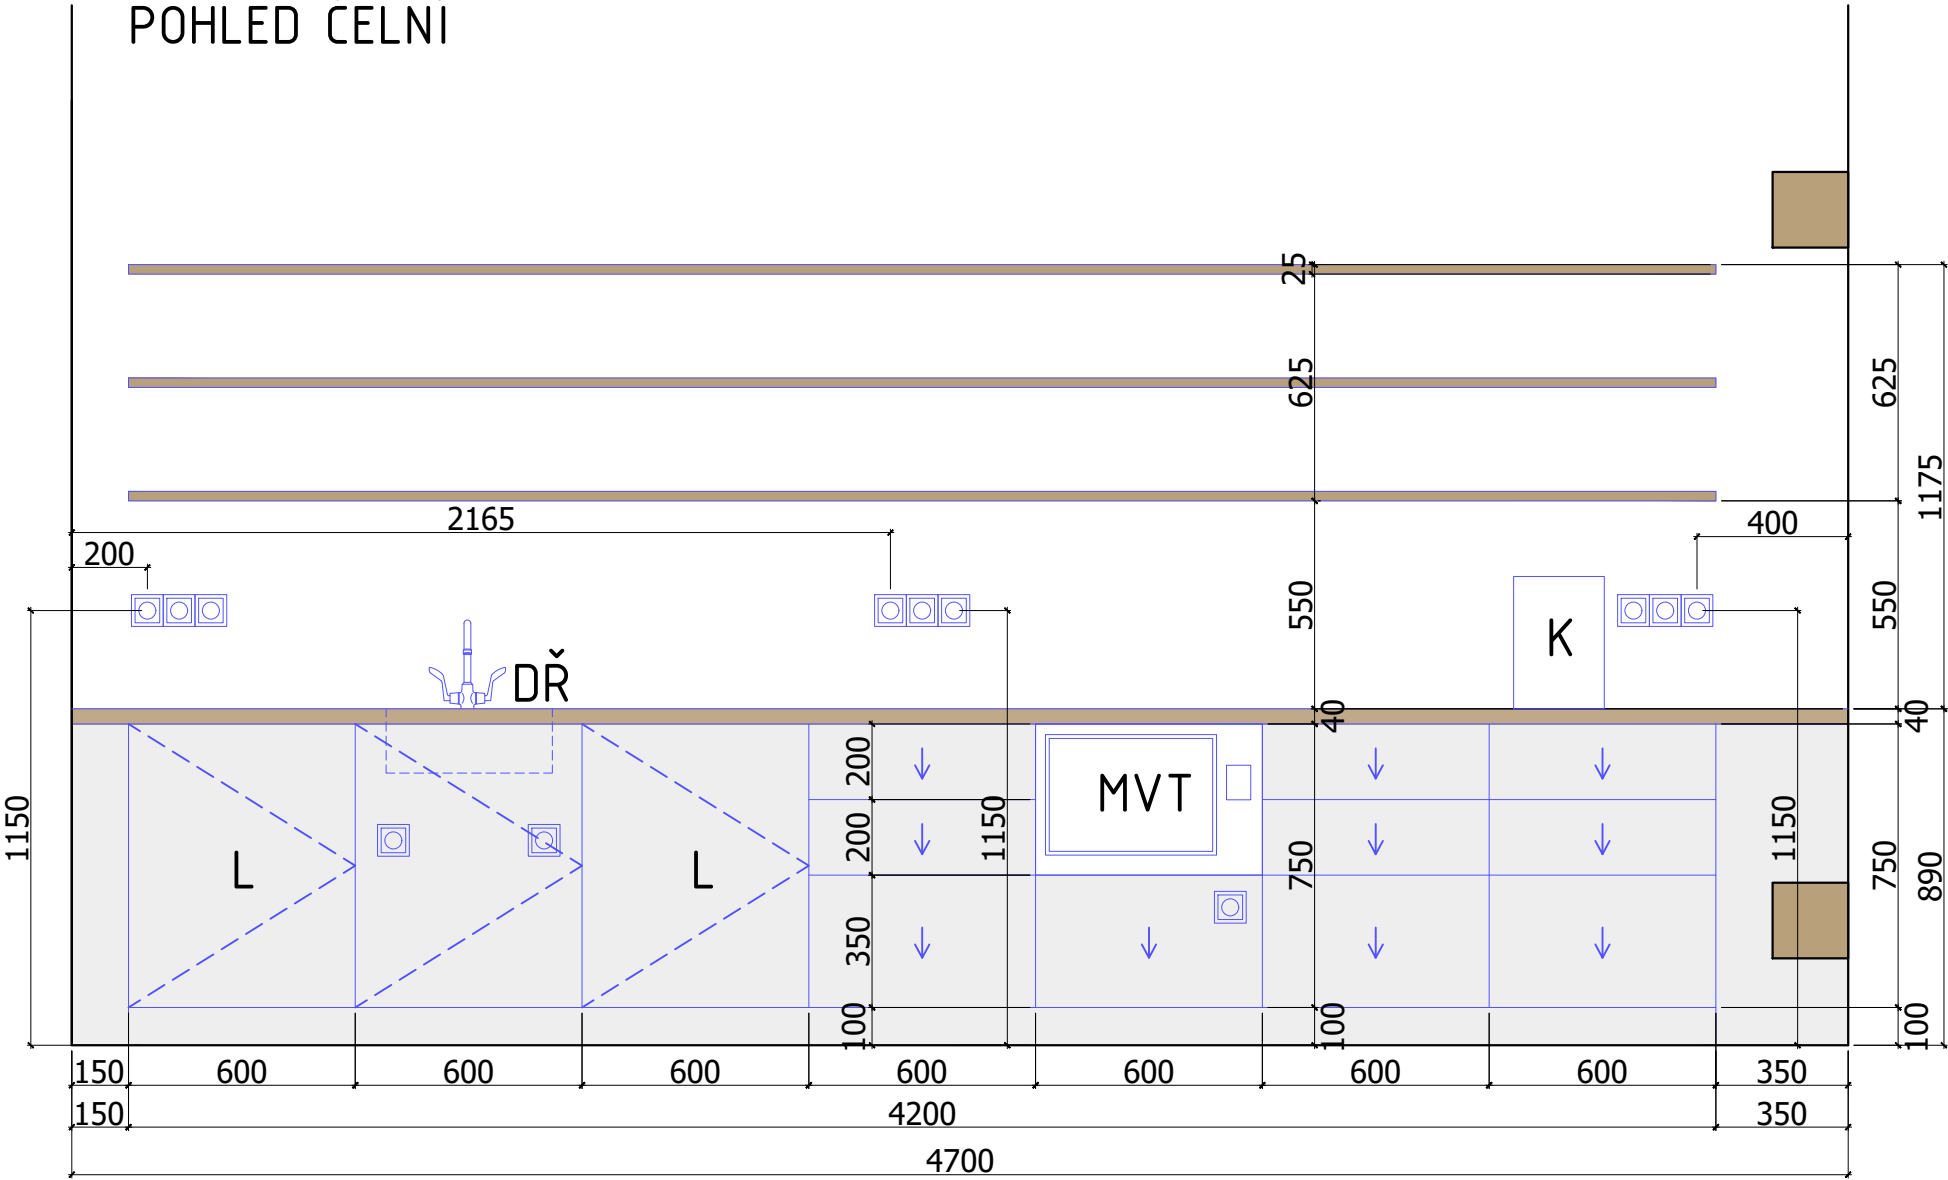


VÝPIS PRVKŮ


- L LEDNICE
- K KÁVOVAR
- DŘ KUCHYŇSKÝ DŘEZ
- MVT MIKROVLNNÁ TROUBA

POZNÁMKA

Korpusy, dvířka - Bílé lamino  
Kronospan 8100PE  
Pracovní deska, police - Dubový masiv  
(spárovka)

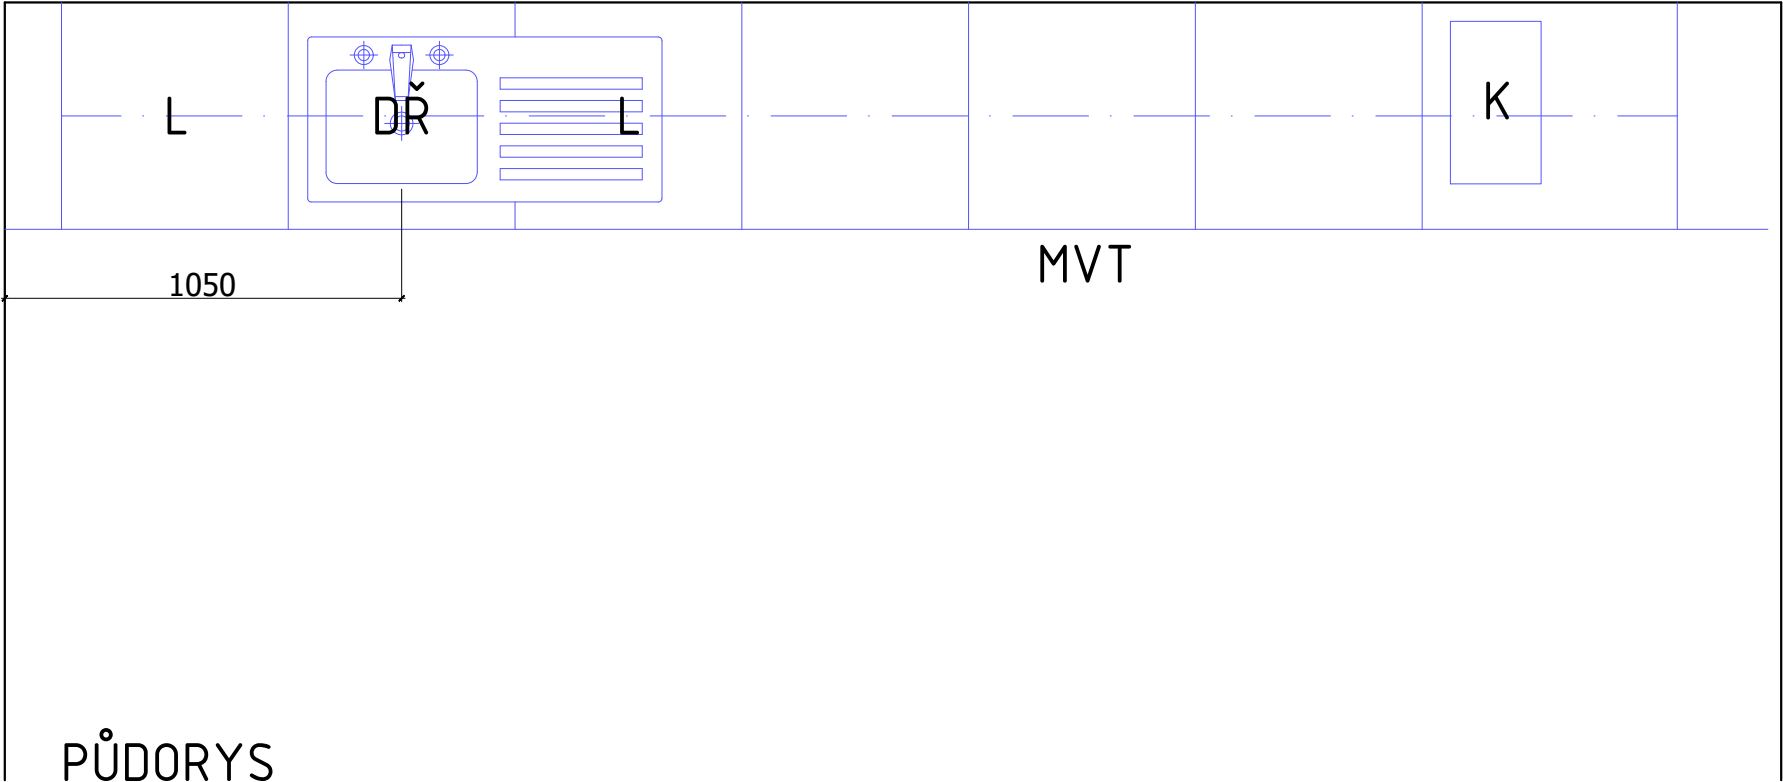

PŮDORYS

Generální projektant: <div> <b>UNISTAV</b> GENERÁLNÍ PROJEKTANT UNISTAV CONSTRUCTION a.s. IBC Příkop 6, Brno 604 33 www.unistav.cz</div>		Projektant části:		
Architekt:	Ing. Arch. Tomáš Havlíček	Vypracoval:Bc. Adéla Juříčková		
HIP:	Ing. Michal Kolář	Kreslil:Bc. Adéla Juříčková		
Kontroloval:	Ing. Michal Kolář	Zodp. projektant:ing.arch. T. Havlíček		
Stavebník:	ISŠ Hodonín, příspěvková organizace, Lipová alej 3756/21, 695 03 Hodonín			
Místo stavby:	Lipová alej 3756/21, 695 03 Hodonín		Ozn. projektu:	-
ISŠ Hodonín – novostavba objektu			Datum:	03/2024
Název:	pro výkon odborného výcviku žáků, zaměření na obory truhlář a tesař		Formát:	2 x A4
Objekt:	PS3000 PROJEKT INTERIÉRU		Stupeň:	DPS
Část:	-		Měřítko:	1:20
INTERIÉROVÝ PRVEK 2.07.11			105	00
Název dokumentu:			Číslo přílohy	Revize