


15 SKLADBA STROPU NAD BAZÉNEM :

- stávající střešní krytina Bramac
- stávající latě a kontralatě
- stávající pojistná izolace Tyvek
- stávající krovky
- stávající tepelná izolace – MW Orsil tl.140 mm ponecháno
- stávající SDK podhled rozebrán a odstraněn,
- včetně konstrukce z CD profilů
- nové desky MW tl.100 mm,
- kotvit ke stávajícímu krovu
- izolační paronepropustná fólie
- zavěšený rošt z CD profilů modré barvy á 42,5 cm
- impregnované sádrovláknité desky (Aquapanel)
- kotveny pomocí šroubů odolných vůči vysoké korozi
- vnitřní nátěr – vodovzdorný epoxidový (typový vzor TELPOX T300)

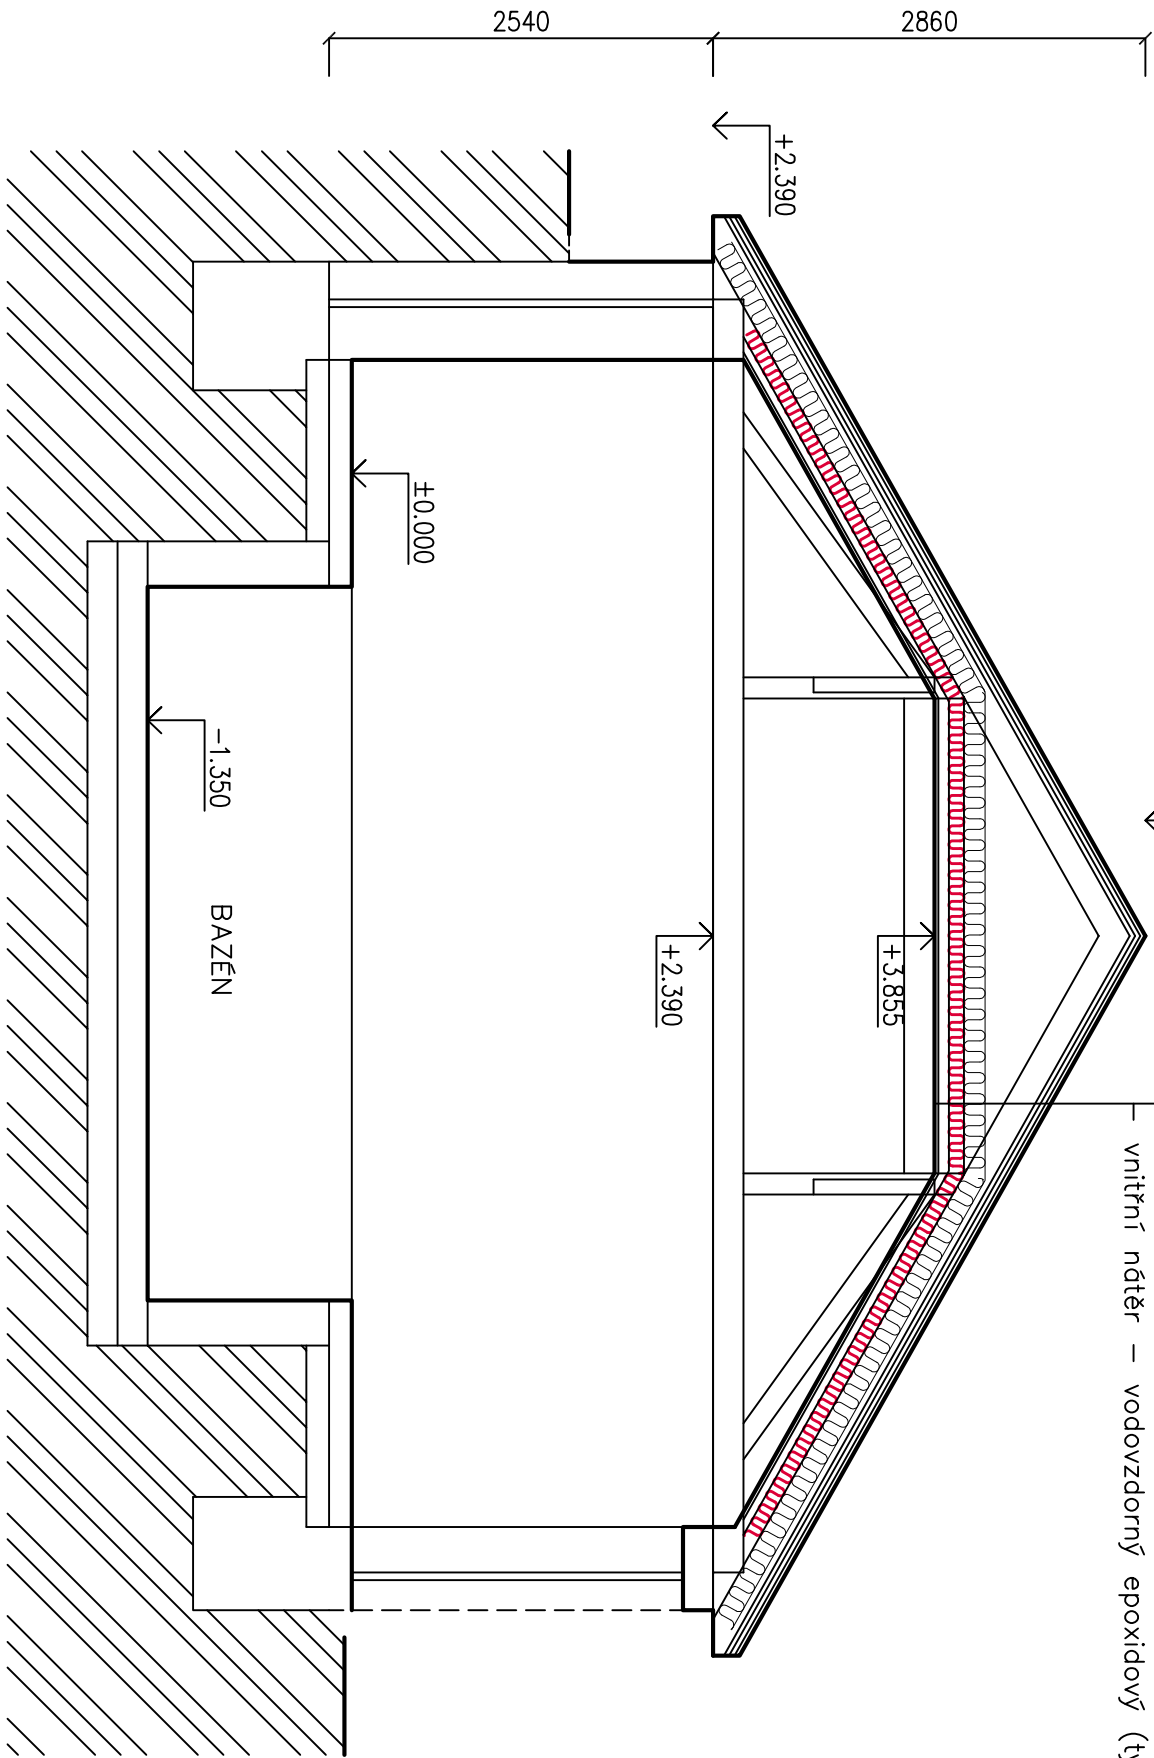

PŘÍČNÝ ŘEZ C-C

LEGENDA :

OZN.	POPIS PRVKU	NAVRH ÚPRAV
15	Zateplení střechy objektu bazénu	PODHLIED NAD BAZÉNEM – stávající SDK podhled rozebrán a odstraněn, včetně konstrukce z CD profilů, stávající tepelná izolace z MW ponecháno. Nové desky MW tl.100 mm, kotvit ke stávajícímu krovu, izolační paronepropustná fólie. Nové montáž zavěšený rošt z CD profilů modré barvy á 42,5 cm, impregnované sádrovláknité desky (Aquapanel) kotveny pomocí šroubů odolných vůči vysoké korozi +vnitřní nátěr – vodovzdorný epoxidový (typový vzor TELPOX T300)

LEGENDA PLOCH:

Stávající zdivo Porotherm tl. 400 mm

Zateplení podhledu střechy bazénu:

nové desky MW tl.100 mm, kotvit ke stávajícímu krovu

POZNÁMKA :

PODHLIED NAD BAZÉNEM – stávající SDK podhled rozebrán a odstraněn, včetně konstrukce z CD profilů, stávající tepelná izolace z MW ponecháno.

VŠECHNA OSVĚTLOVACÍ TĚLESA, MŘÍŽKY VZT V MÍSTĚ NAVRHOVANÉHO ZATEPLENÍ NUTNO ZDEMONTOVAT., EL.INSTALACE A PRŮCHODY PRODLOUŽIT A ZNOVU OSADIT PO PROVEDENÍ ZATEPLENÍ A PODHLIEDU.

±0,000 = úroveň podlahy objektu bazénu KÓTOVANO V MMI

AC – projekt, Stovocentrum, Dobšická 12, Znojmo, tel. 515244139		PROJEKT	
Projektant	Vypracoval	Č. osvědčení	Místo:
Ing. Čeleďa	Ing.arch.M.Ludvíková	2568/92	Tavřkovic
STAVEBNÍ ÚPRAVY - SO-02 TEPELNÁ IZOLACE BAZÉNU		Zak. č.	V/2024
DOMOV U LESA - TAVŘKOVICE		Datum:	
k.ú. Tavřkovic, parc.č.230		Měřítko:	Č. výkresu:
Investor: Domov u lesa Tavřkovic, příspěvková organizace ,			SO-02
Tavřkovic 153, 671 40 Tavřkovic			04
Obsah: BAZÉN - ŘEZ C-C - NOVÝ STAV		1 : 50	