

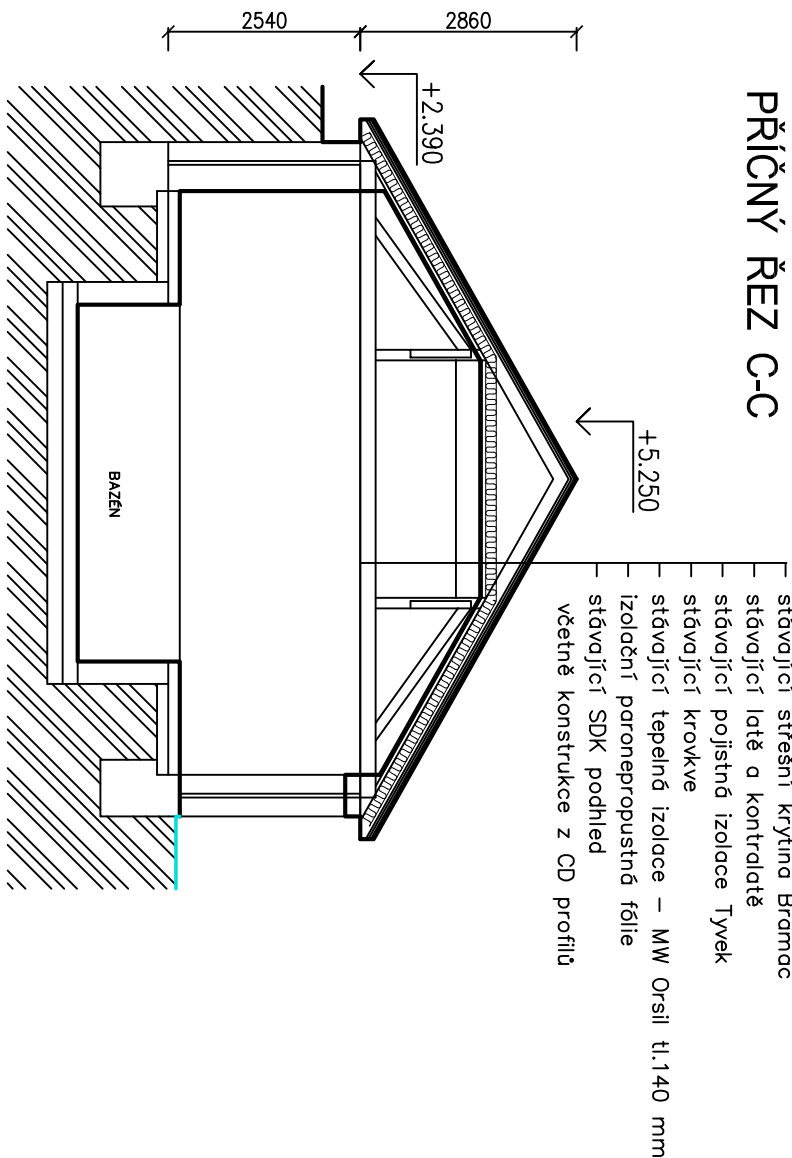


PUDORYS - STÁVAJÍCÍ STAV

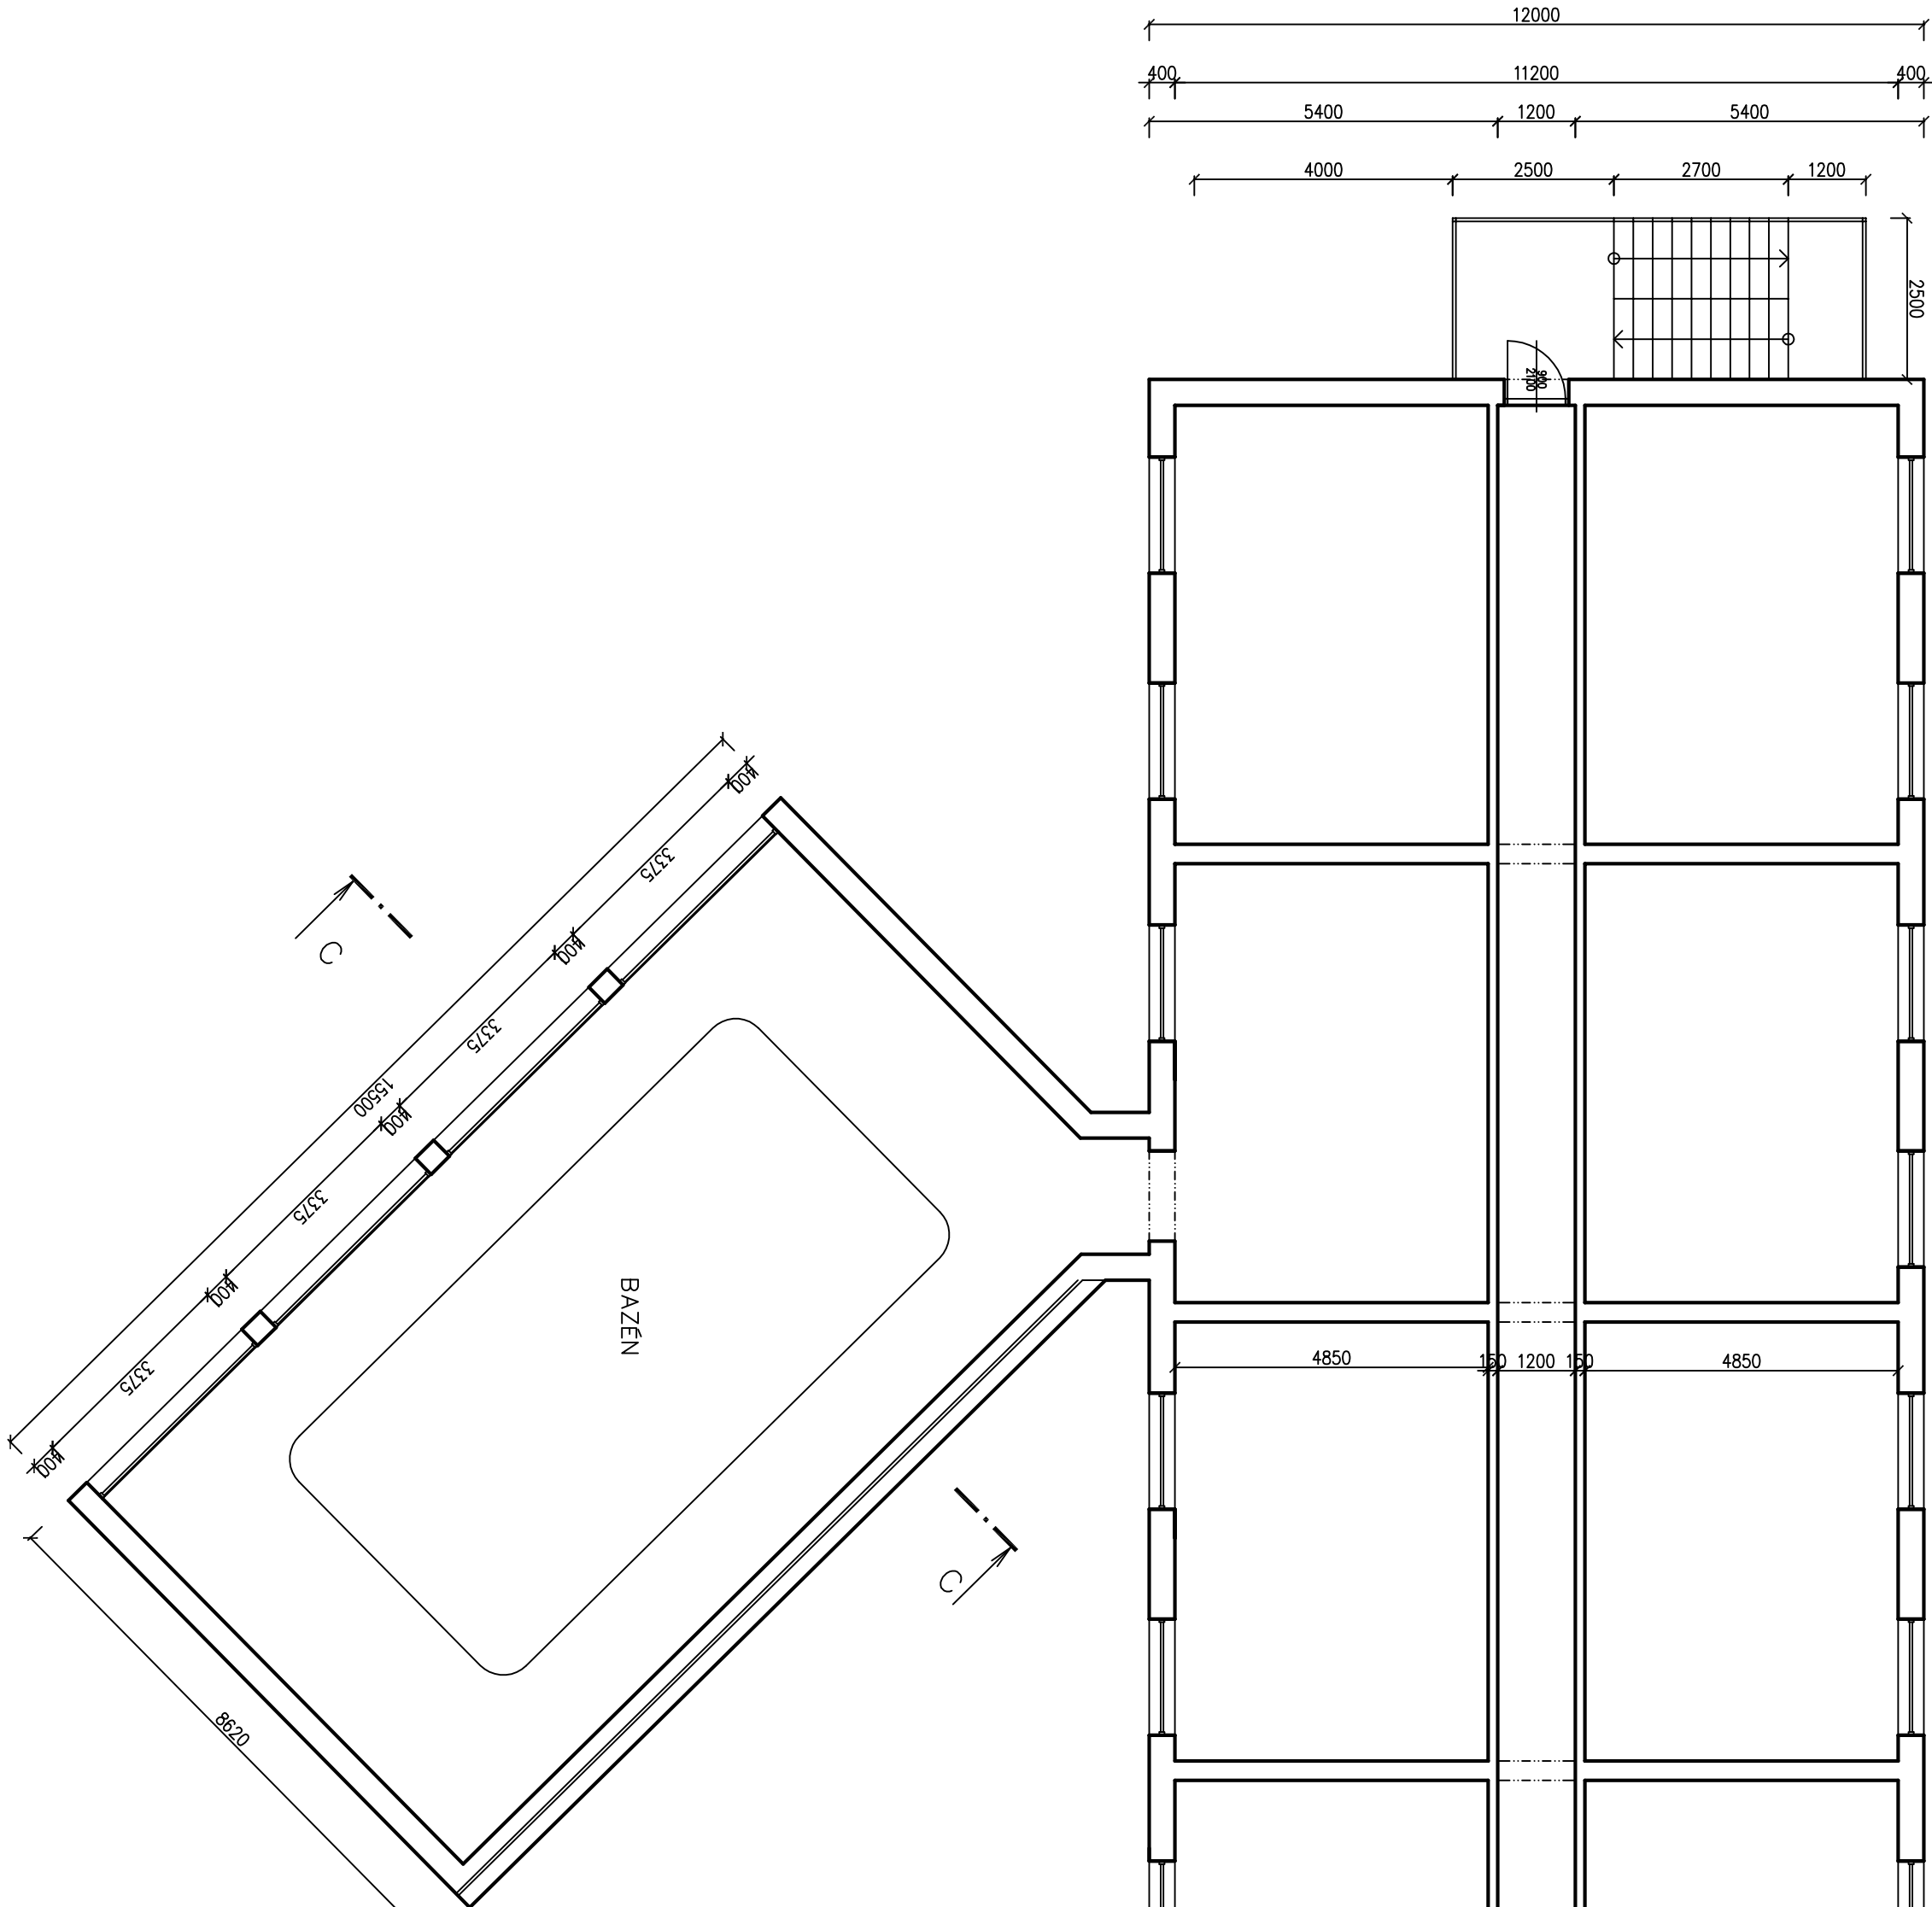

LEGENDA HMOT:

Stávající zdvo tl. 400 mm

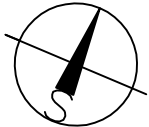

±0,000 = úroveň 1.NP

KÓTOVANO V MM!

AC — projekt, Stavo centrum, Dobšická 12, Znojmo, tel. 515244139		PROJEKT	
Projektant	Vypracoval	Č. osvědčení	Stupeň PD:
Ing. Čelada	Ing.arch.M.Ludvíková	2568/92	Místo: Torkovice
STAVEBNÍ ÚPRAVY - SO-02 TEPELNÁ IZOLACE BAZÉNU		Zak. č.	
DOMOV U LESA - TAVKOVICE		Datum:	V/2024
K.Ú. Tavkovice, parc.č.230		Měřtko:	Č. výkresu: SO-02
Investor: Domov u lesa Tavkovic, příspěvková organizace ,			
Tavkovice 153, 671 40 Tavkovic			
Obsah: PUDORYS A ŘEZ BAZÉNU - STÁVAJÍCÍ STAV		1 : 100	02