



ŘEZ A-A'

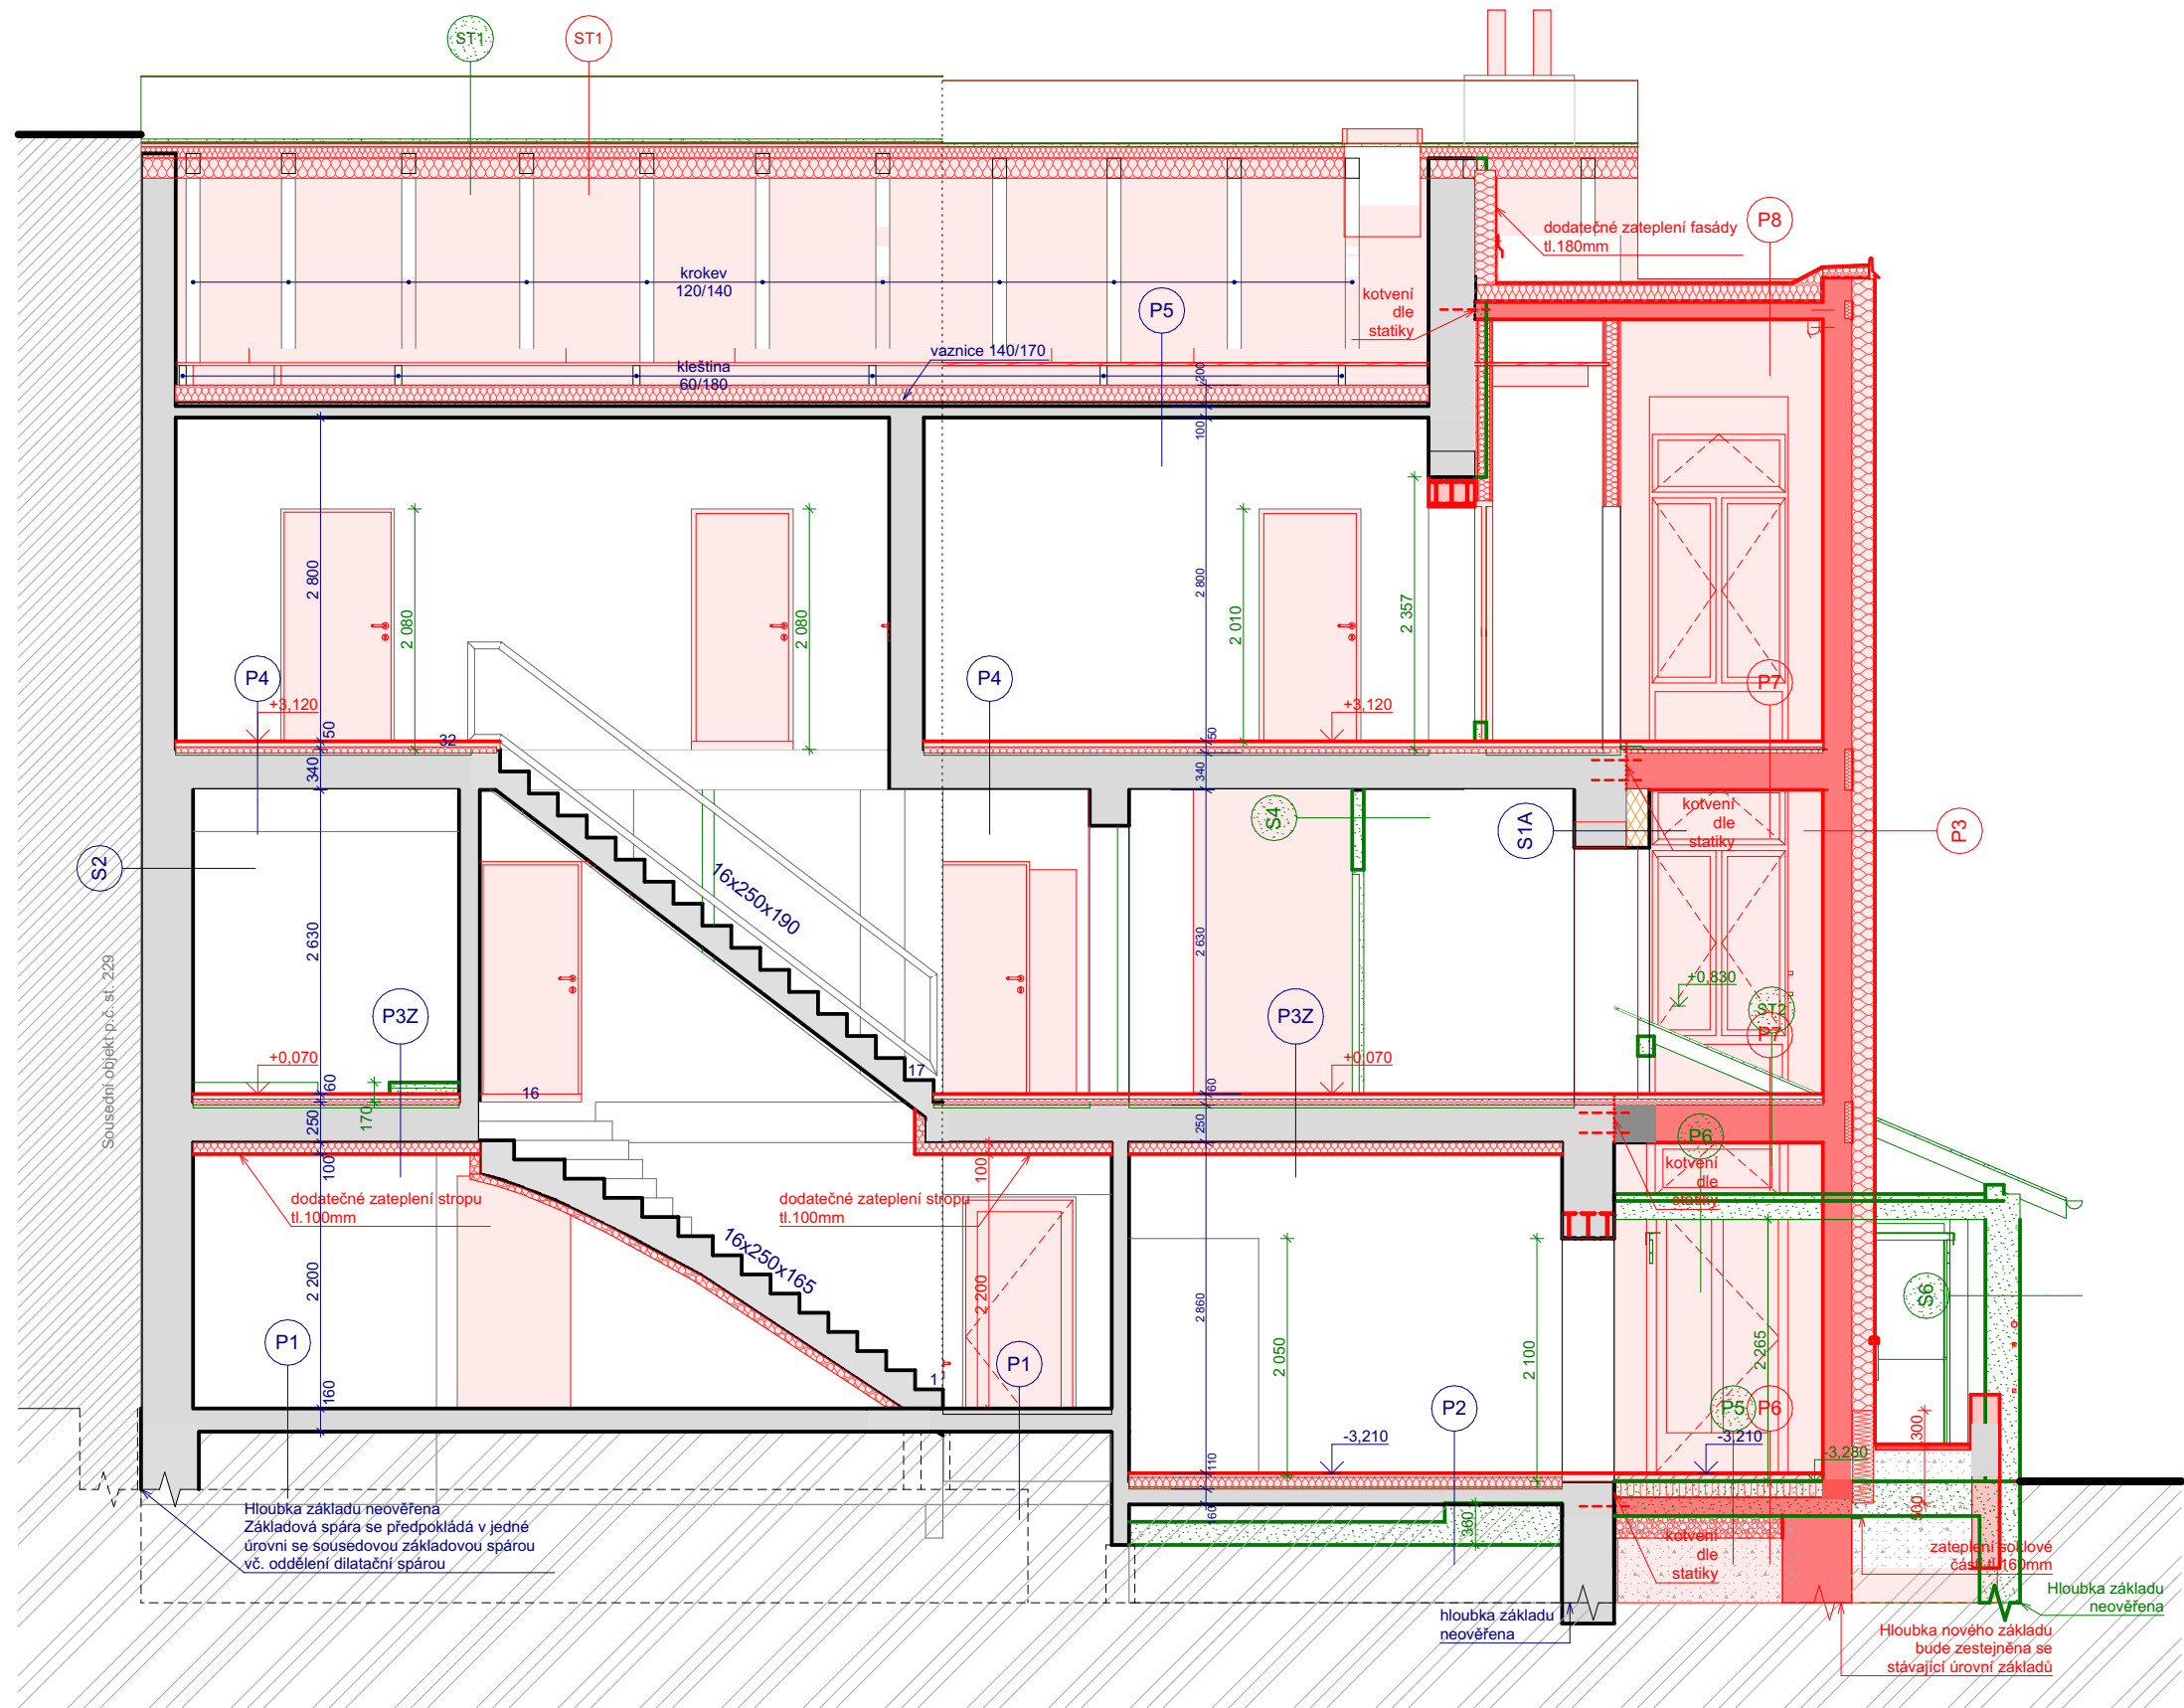

ŘEZ B-B'

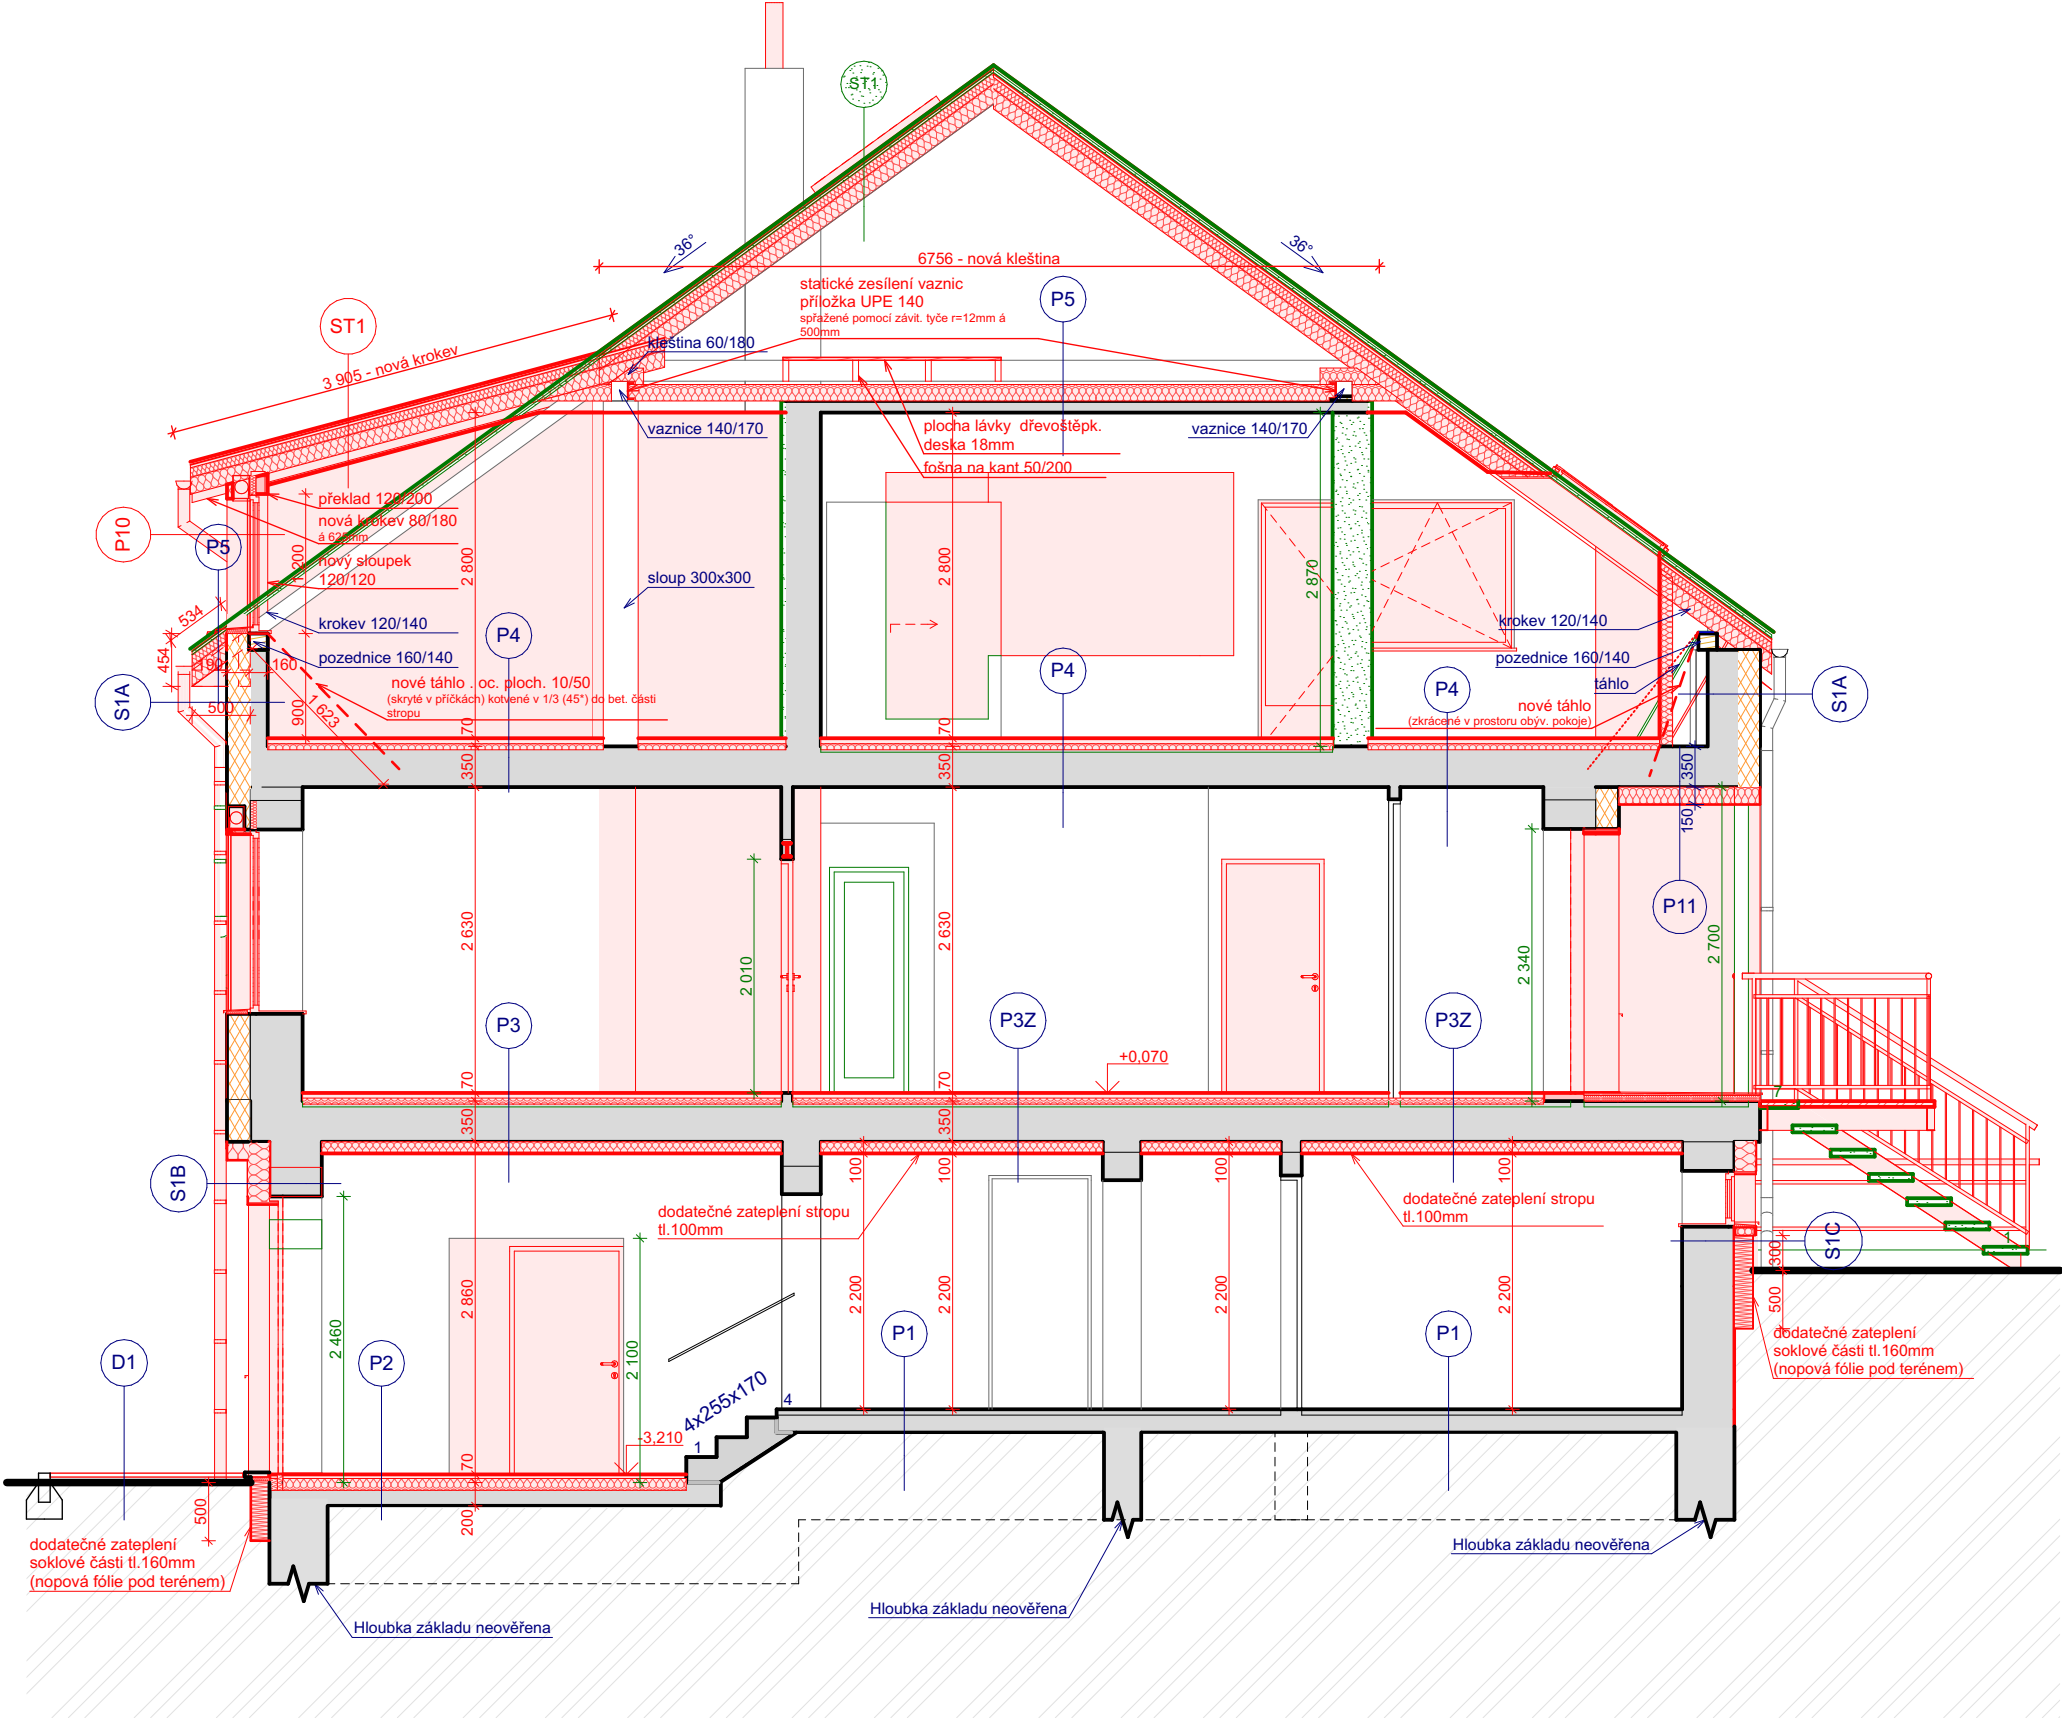

SO 01 - Přístavba a stavební úpravy stávajícího objektu

Architektonicko - stavební řešení

hlavní projektant:	Ing. arch. Petr BLAŽEK, Ph.D.
zodpovědný projektant:	Ing. arch. Petr BLAŽEK, Ph.D.
vypracoval:	Diana BALOG

stavebník: Jihomoravský kraj  
Žerotínovo náměstí 449/3  
601 82 Brno

**CHRÁNĚNÉ BYDLENÍ STRÁŽOVICE**  
Strážovice, č.p. 96


k.ú. Strážovice, p.č. st. 310, Strážovice 696 38

obsah výkresu:


Řezy - koordinace bouracích a nových prací

stupeň PD:	DPS
datum:	04/2024

LEGENDA MATERIÁLŮ

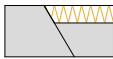

STÁVAJÍCÍ KONSTRUKCE

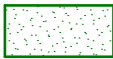

BOURANÉ KONSTRUKCE



NOVÉ KONSTRUKCE

**ZATEPLOVACÍ SYSTÉM**  
FASÁDA BUDOVY: ETICS minerální vata  
SOKL BUDOVY: ETICS XPS  
OSTĚNÍ A NADPRAŽÍ: ETICS fenolic. pěna, minerální vata  
PARAPET: XPS tl. 30mm



**PEND**a.s.

Vojanova č.1, 615 00 Brno  
tel.: +420 604 / 711 260  
E-mail: petr.blazek@pend.cz, www.pend.cz

měřítko:	čís. výkresu:
1:65	D 1.16