



Půdorys krovu, střechy - stávající stav

půdorys krovu

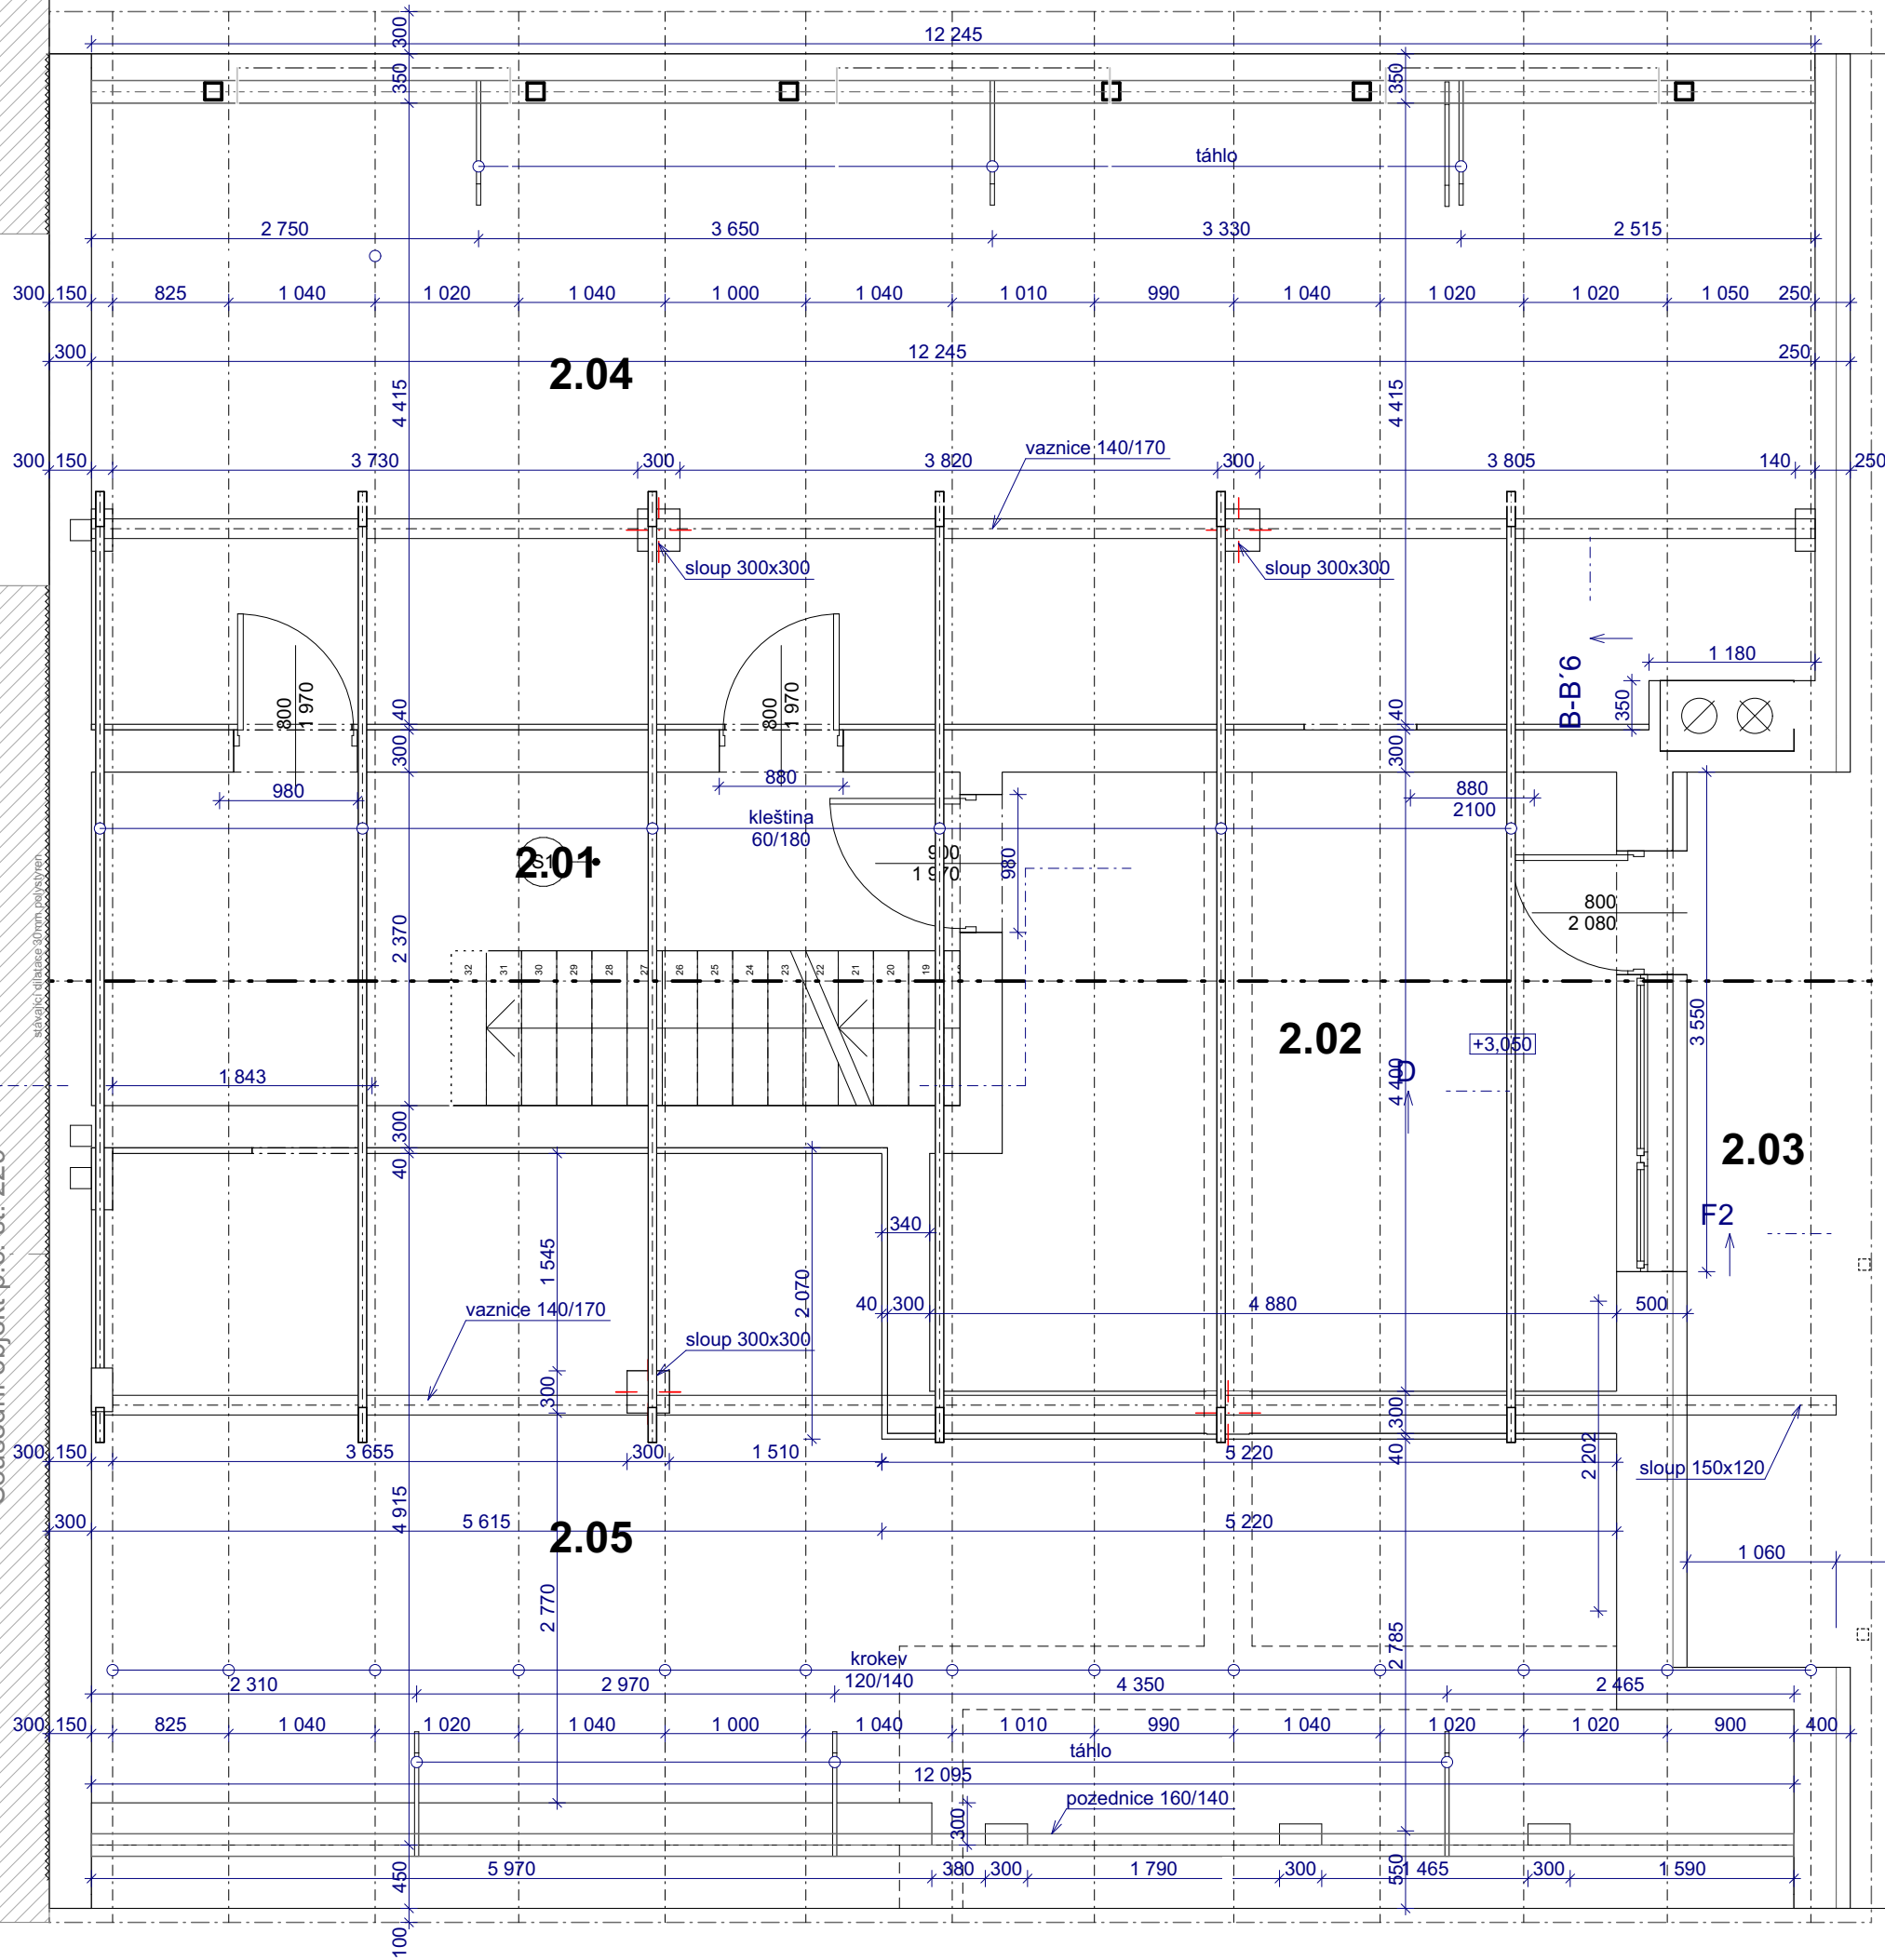


půdorys střechy

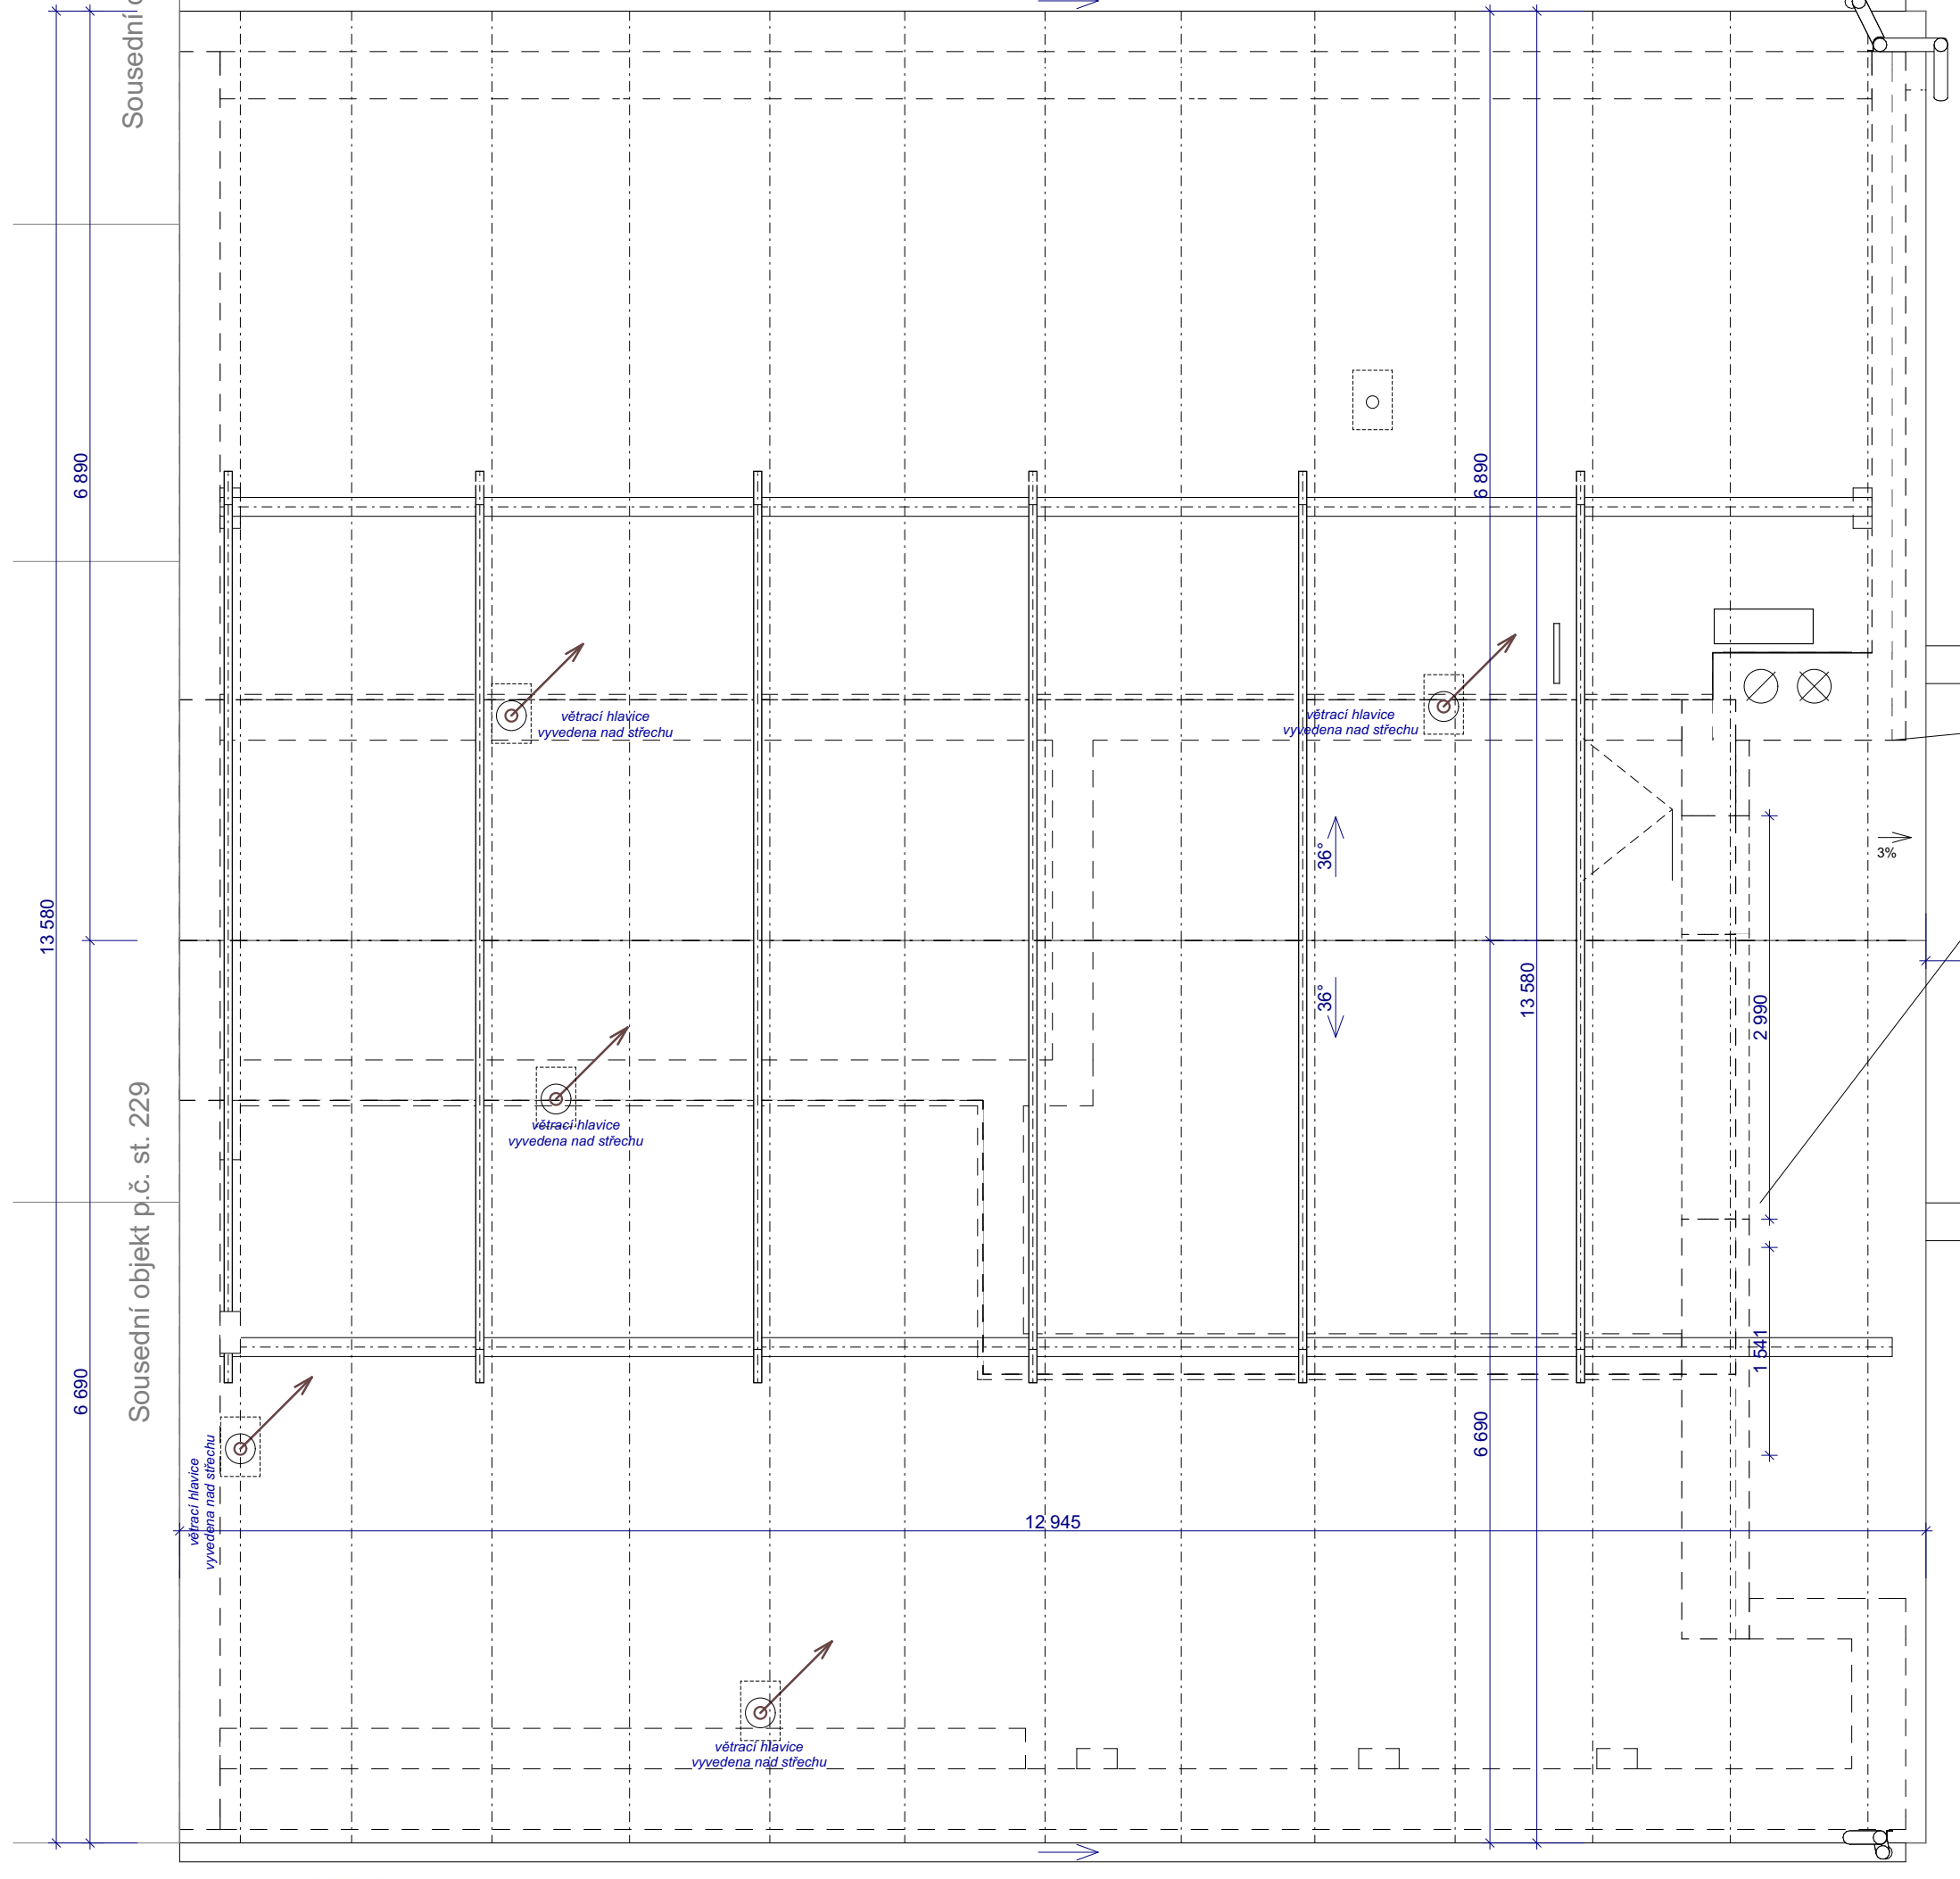

Legenda místností 2.NP					
Č.	Název místnosti	Plocha (m2)	PODLAHA	STĚNY	STROP
2.01	chodba a schodiště	10,65	keramická dlažba P4	omítka, výmalba	omítka, výmalba
2.02	pokoj	20,08	keramická dlažba P4	omítka, výmalba	omítka, výmalba
2.03	balkon	7,38	betonová dlažba P4	omítka, výmalba	
2.04	půdní prostor	53,43	betonová mazanina P4	omítka	
2.05	půdní prostor	41,75	betonová mazanina P4	omítka	

LEGENDA MATERIÁLŮ

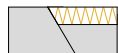

STÁVAJÍCÍ KONSTRUKCE



SO 01 - Přístavba a stavební úpravy stávajícího objektu

Architektonicko - stavební řešení

hlavní projektant: Ing. arch. Petr BLAŽEK, Ph.D.

zodpovědný projektant: Ing. arch. Petr BLAŽEK, Ph.D.

vypracoval: Diana BALOG

stavebník: Jihomoravský kraj
Žerotínovo náměstí 449/3
601 82 Brno

CHRÁNĚNÉ BYDLENÍ STRÁŽOVICE
Strážovice, č.p. 96

k.ú. Strážovice, p.č. st. 310, Strážovice 696 38

obsah výkresu:

Půdorys krovu, střechy - stávající stav

stupeň PD: DPS
datum: 04/2024



PEND a.s.

Vojanova č.1, 615 00 Brno
tel.: +420 604 / 711 260
E-mail: petr.blazek@pend.cz, www.pend.cz

měřítko: čís. výkresu:
1:50 D 1.4