


Skladby konstrukcí

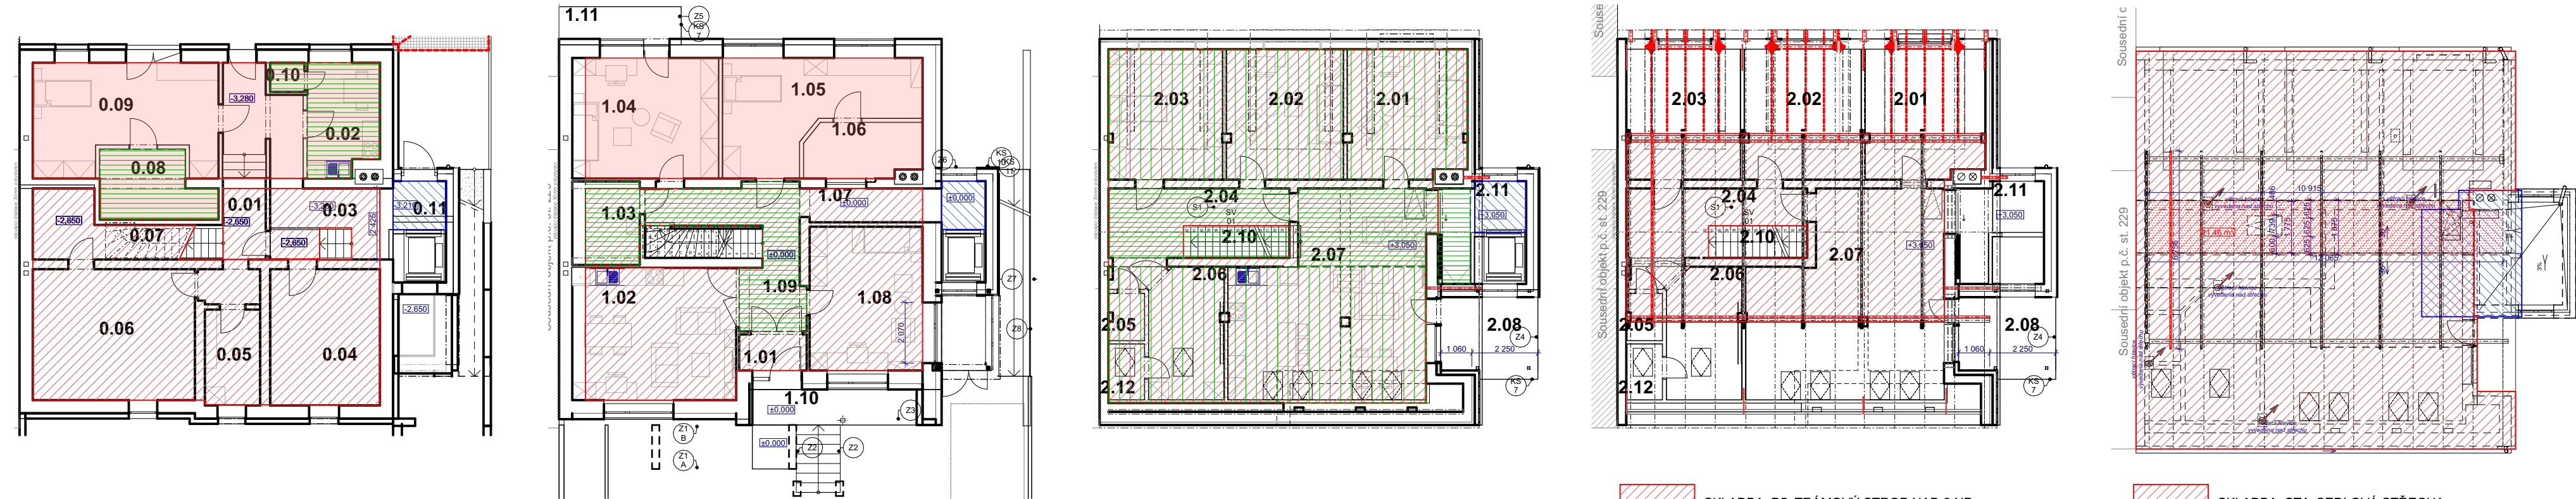

- SKLADBA P1

VODOROVNÁ K-CE NAD TERÉMEM (NEOBYTNÁ ČÁST)

SKLADBA P2

VODOROVNÁ K-CE NAD TERÉMEM (OBYTNÁ ČÁST)

SKLADBA P6

VODOROVNÁ K-CE NAD TERÉMEM

SDK PODHLED
- SKLADBA P3Z

VODOROVNÁ K-CE NAD 1 PP (s dodatečným zateplením stropu)

SKLADBA P3

VODOROVNÁ K-CE NAD 1 PP

SKLADBA P7

VODOROVNÁ K-CE NAD 1,2NP

SDK PODHLED
- SKLADBA P4

VODOROVNÁ K-CE NAD 1 NP

SKLADBA P7

VODOROVNÁ K-CE NAD 1,2NP

SDK PODHLED
- SKLADBA P5


TRÁMOVÝ STROP NAD 2.NP

SKLADBA ST1

SEDLOVÁ STŘECHA

SKLADBA P8

PLOCHÁ STŘECHA NAD 2.NP (výťah)

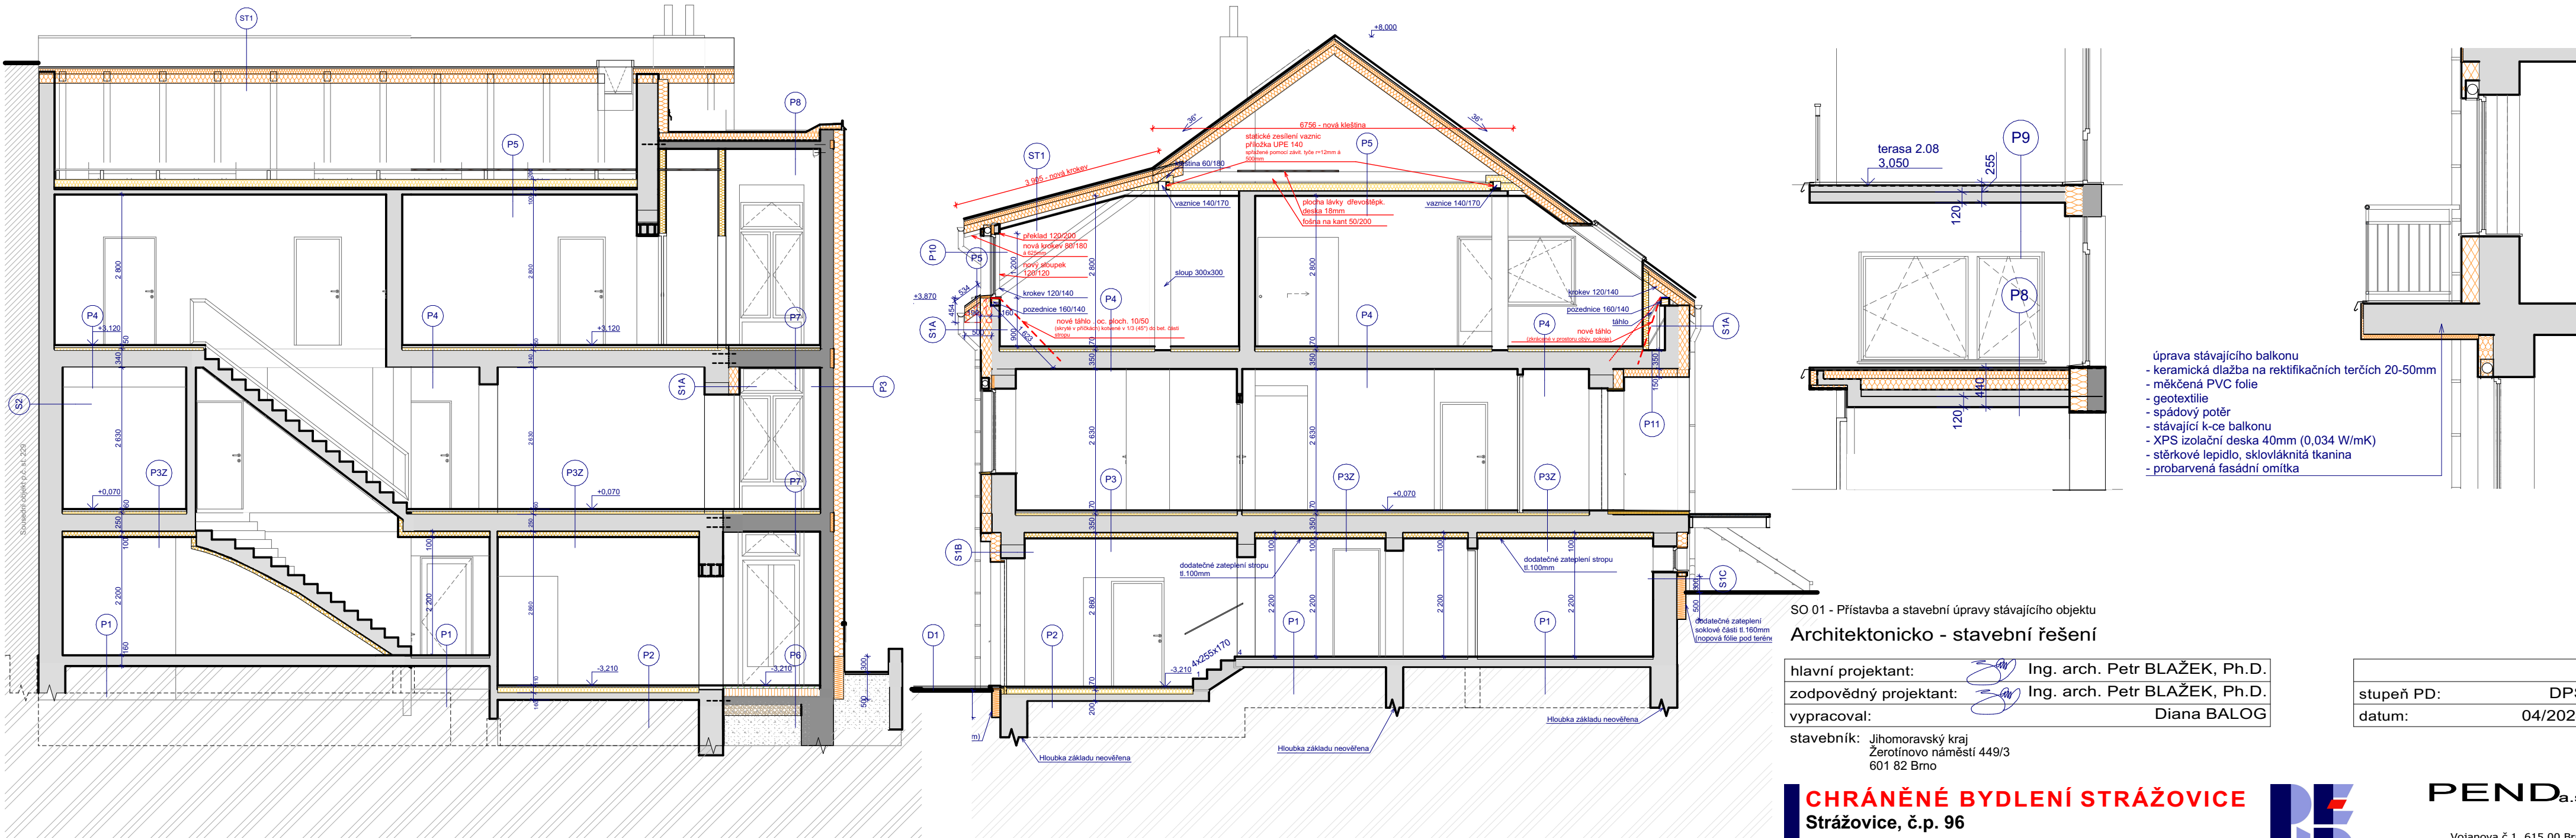

SO 01 - Přístavba a stavební úpravy stávajícího objektu
Architektonicko - stavební řešení

hlavní projektant: Ing. arch. Petr BLAŽEK, Ph.D.
zodpovědný projektant: Ing. arch. Petr BLAŽEK, Ph.D.
vypracoval: Diana BALOG
stavebník: Jihomoravský kraj
Žerotínovo náměstí 449/3
601 82 Brno

stupeň PD: DPS
datum: 04/2024

CHRÁNĚNÉ BYDLENÍ STRÁŽOVICE
Strážovice, č.p. 96

k.ú. Strážovice, p.č. st. 310, Strážovice 696 38

obsah výkresu:
Skladby konstrukcí



PENDa.s.

Vojanova č.1, 615 00 Brno
tel.: +420 604 / 711 260
e-mail: petr.blazek@pend.cz, www.pend.cz

1:100, 1:50, 1:83,33
čís. výkresu: D 1.29