


Situace - zákres do KN

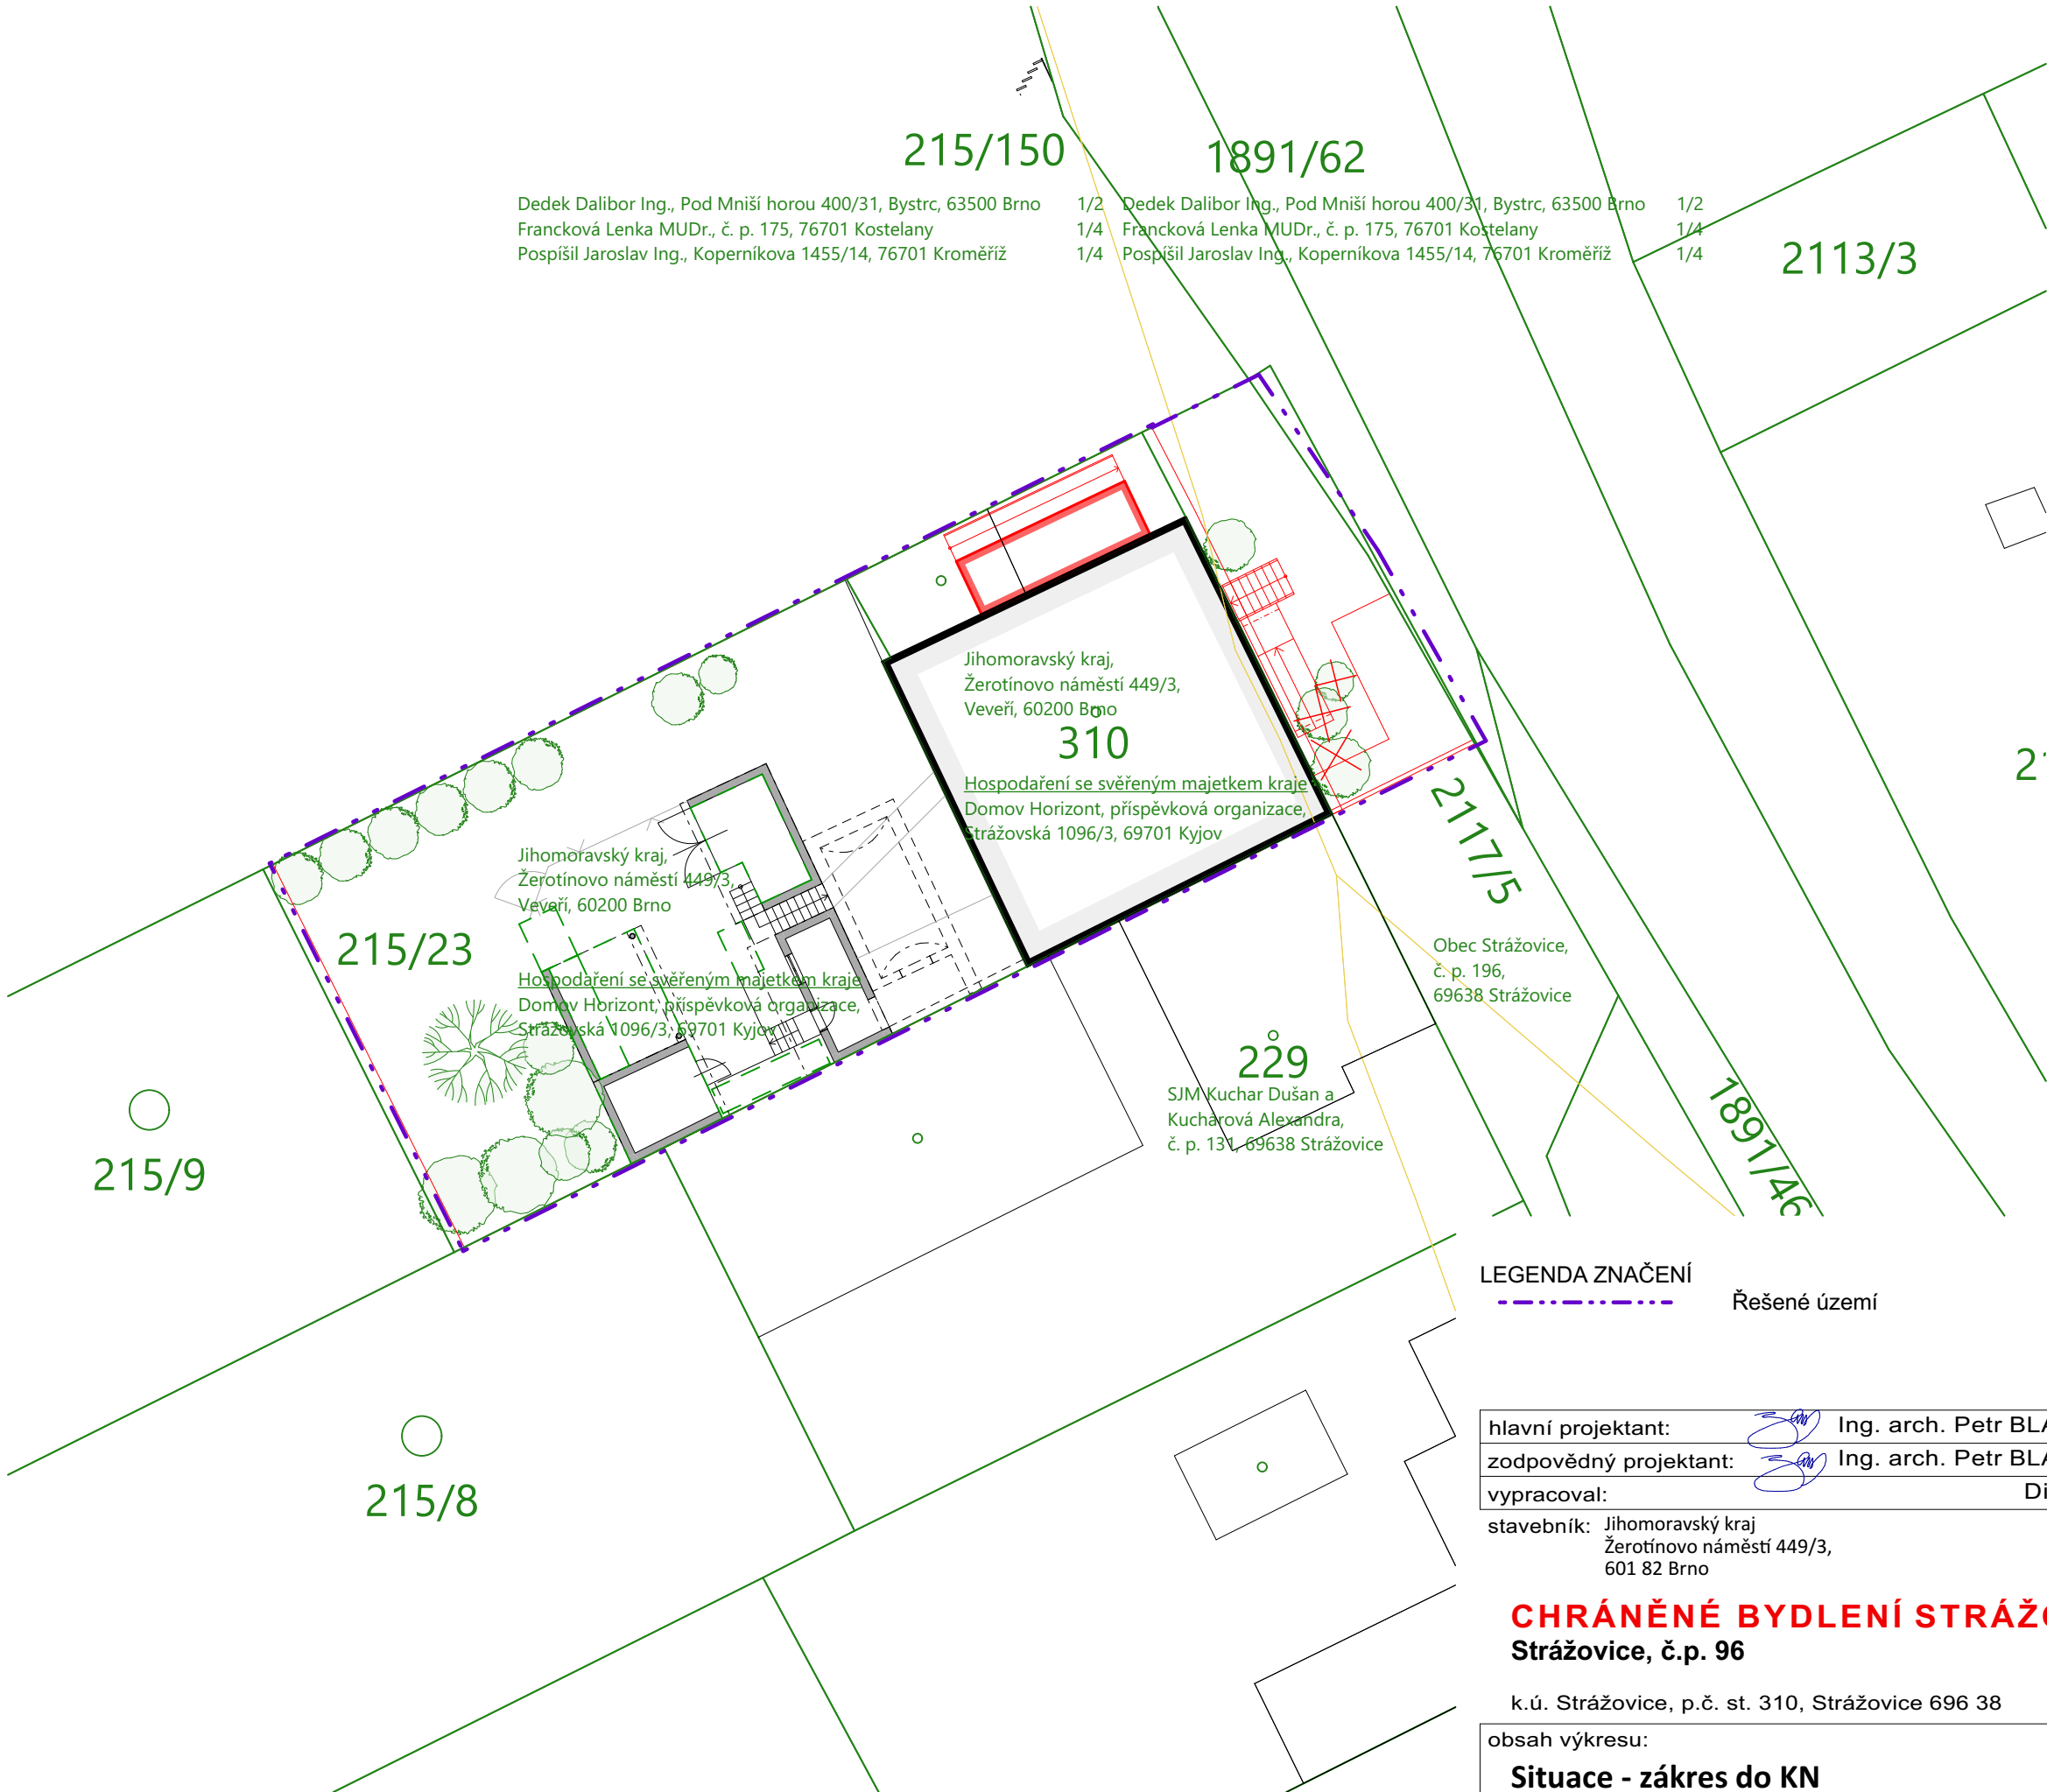

Informace o pozemku
Parcelní číslo: st. 310
Obec: Strážovice [586595]
Katastrální území: Strážovice [756865]
Číslo LV: 640
Výměra [m2]: 203
Druh pozemku: zastavěná plocha a nádvoří

Vlastnické právo
Jihomoravský kraj, Žerotínovo náměstí 449/3, Veverí, 60200 Brno
Hospodaření se svěřeným majetkem kraje
Domov Horizont, příspěvková organizace, Strážovská 1096/3, 69701 Kyjov

Součástí je stavba
Budova s č.p.: Strážovice [156868];
č. p. 96;
rodinný dům

2. Stavba stojí na pozemku: p. č. st. 310
Stavební objekt: č. p. 96
Adresní místa: č. p. 96

LEGENDA ZNAČENÍ
- - - - - Řešené území

hlavní projektant: Ing. arch. Petr BLAŽEK, Ph.D.
zodpovědný projektant: Ing. arch. Petr BLAŽEK, Ph.D.
vypracoval: Diana BALOG
stavebník: Jihomoravský kraj
Žerotínovo náměstí 449/3,
601 82 Brno

stupeň PD: DPS
datum: 04/2024

CHRÁNĚNÉ BYDLENÍ STRÁŽOVICE
Strážovice, č.p. 96

k.ú. Strážovice, p.č. st. 310, Strážovice 696 38

obsah výkresu:
Situace - zákres do KN



PENDa.s.

Vojanova č.1, 615 00 Brno
tel.: 548424611-13, fax.: 548424614
E-mail: projekt@pend.cz, www.pend.cz

měřítko: čís. výkresu:
1:250 C-02