


ŘEZ A-A štítem

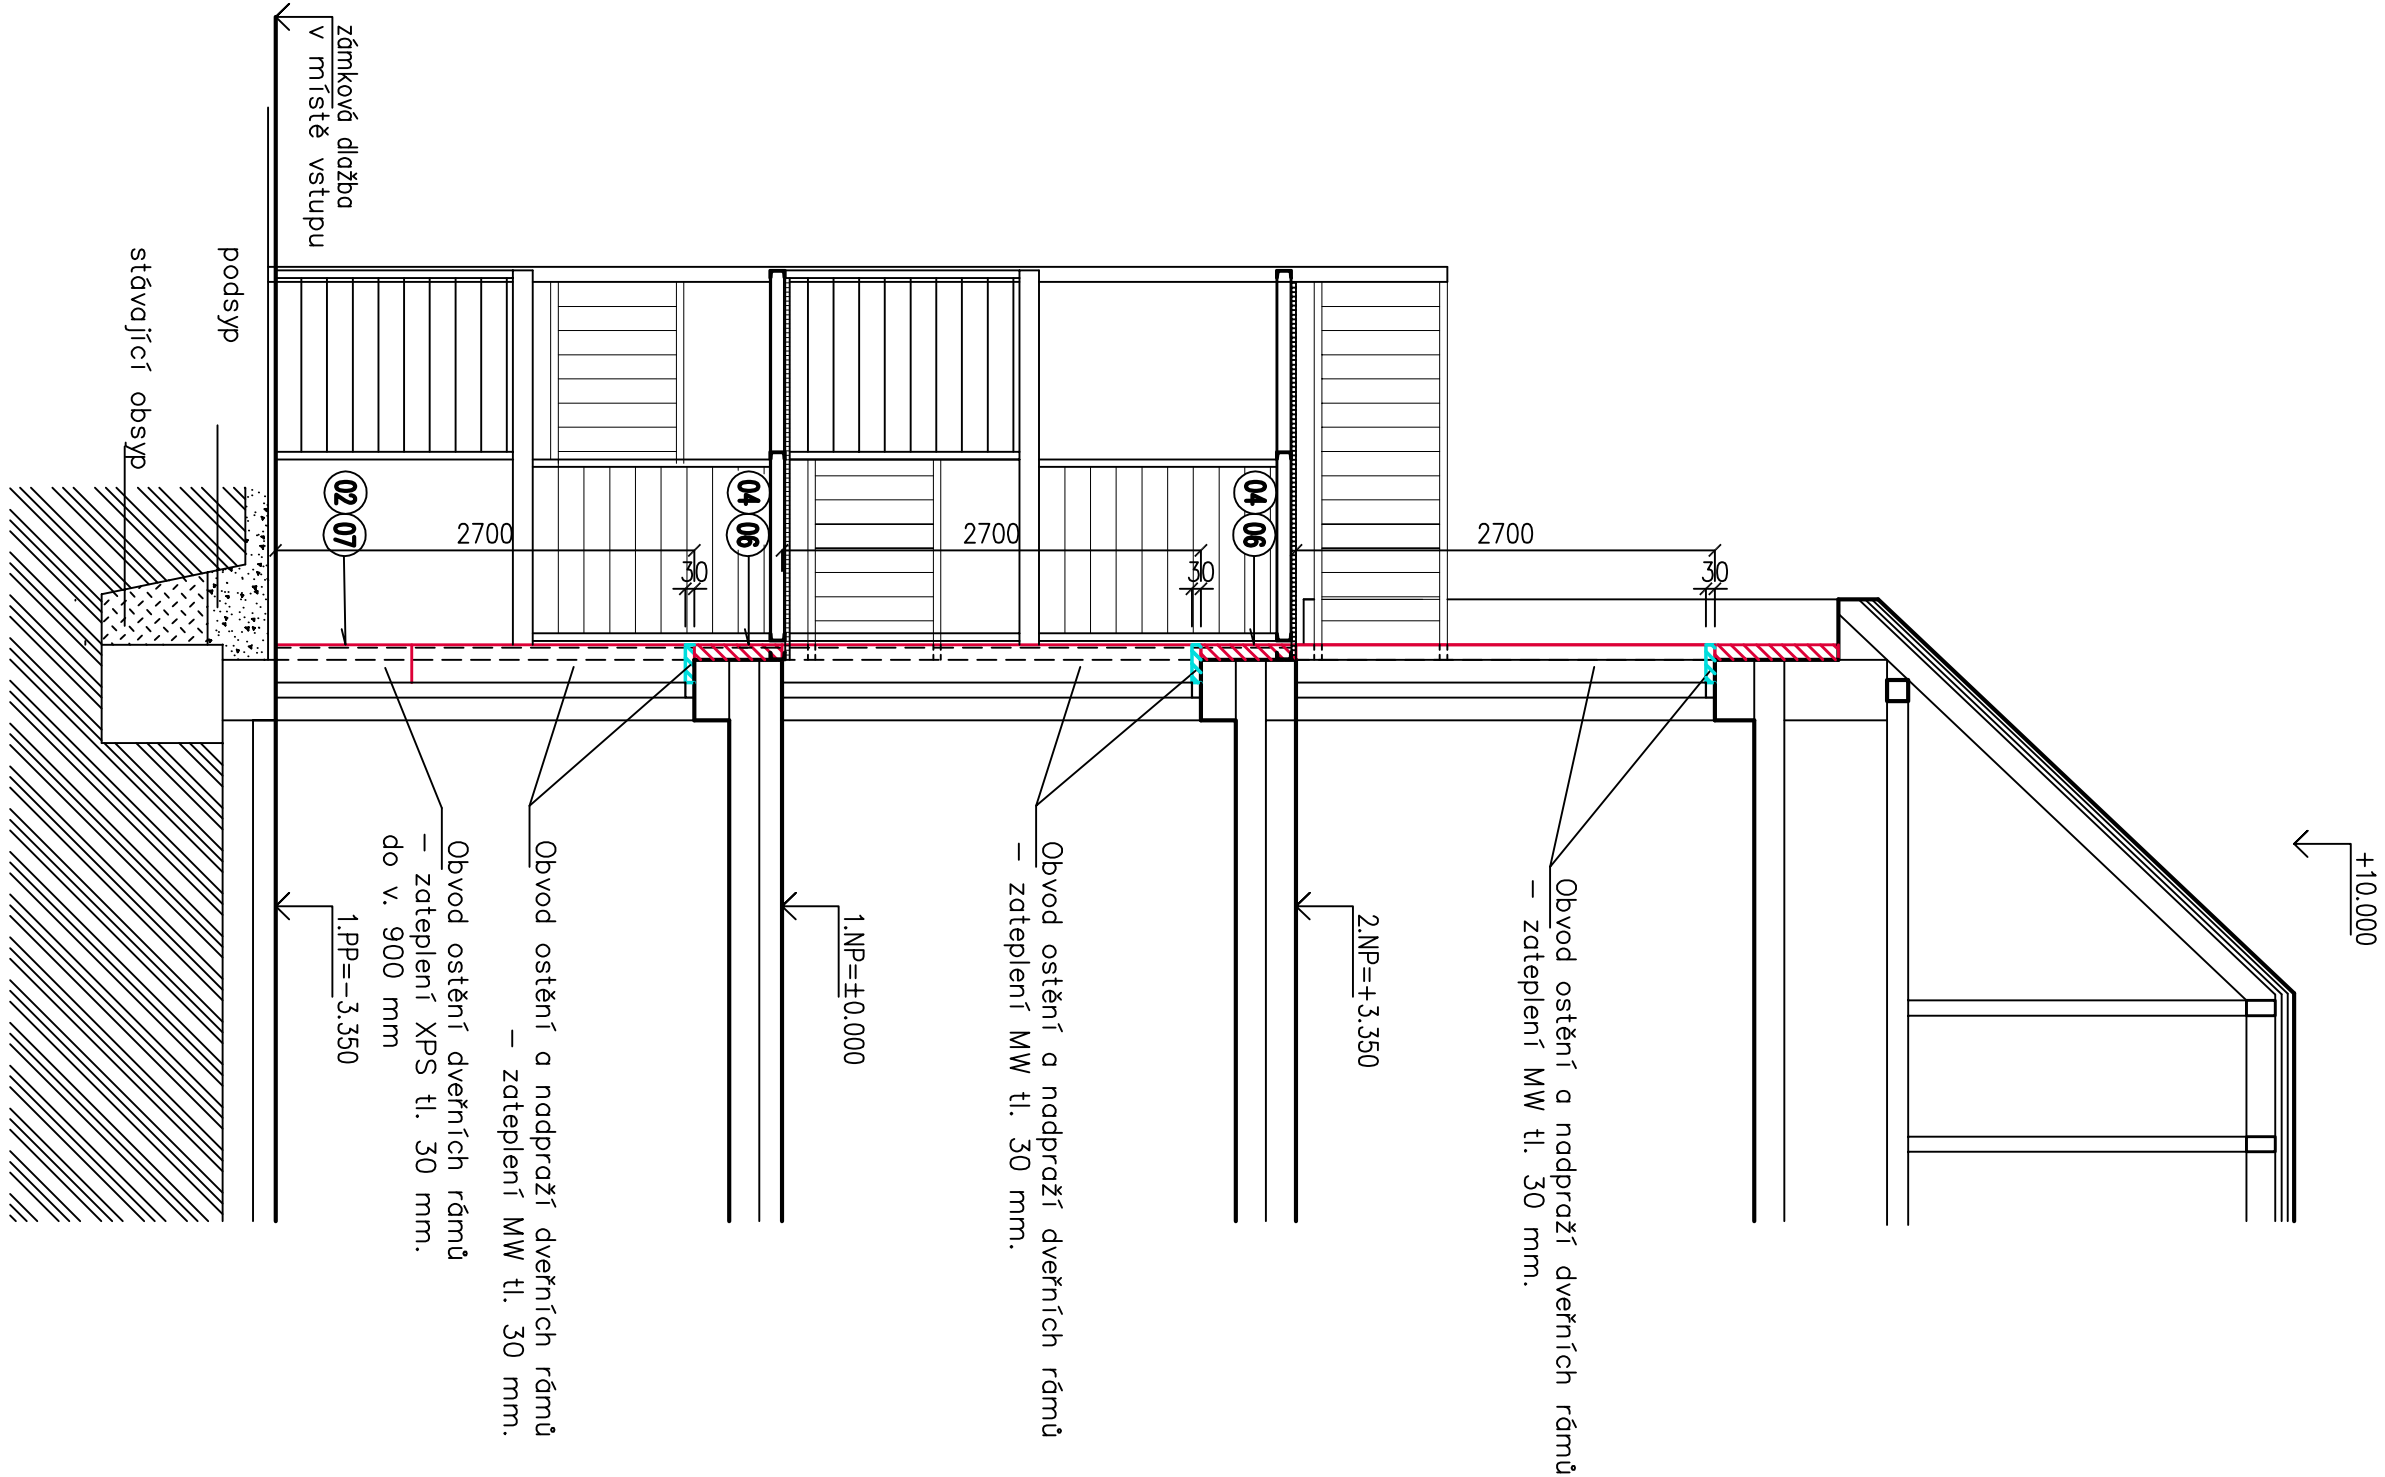

LEGENDA :

| OZN. | POPIS PRVKU | NÁZEV ÚPRAVY |
|------|--|--|
| 02 | Sokl štítů | Kontaktní zateplovací systém ETICS – zateplení XPS tl. 100 mm, zateplení podlahy 200 mm u úpatových chodníků zatepřených ploch zpevněných ploch ze zrnkové dráby – bez zaplštění, ukončit na terénu. |
| 04 | Hlavní plochy 1.PP, 1.NP a 2.NP štítů | Kontaktní zateplovací systém ETICS – zateplení XPS tl. 100 mm – brno od úrovně soklu po podšestání frnsu. |
| 05 | Ostění otvorů | Obvod ostění a nadpraží dveřních rámu – zateplení MW tl. 30 mm. |
| 06 | Tenkovrstvá silikátová omítka – zrnitost fasád | Hlavní plochy – zrnitost 1,5 mm Barvo fasády stejné jako u stěvojící fasády objektu. |
| 07 | Tenkovrstvá silikátová omítka – zrnitost sokl | Hlavní plochy – zrnitost 1,5 mm Barvo fasády stejné jako u stěvojící fasády objektu. |


POZNÁMKA :

ZATEPLENÍ FASÁDY ŠTÍTŮ – kontaktním systémem ETICS:
Sokl štítů – zateplení kontaktním zateplovacím systémem ETICS nemaskový XPS tl.100 mm (do 900 mm nad terénem) + tenkovrstvá armovaná omítkovina s fosádním nátěrem v barvě stěvojící fasády.
Hlavní plochy štítů – zateplení kontaktním zateplovacím systémem ETICS z MW tl.100 mm + tenkovrstvá armovaná omítkovina s fosádním nátěrem v barvě stěvojící fasády.

LEGENDA PLOCH:

- Stěvojící zděvo Porotherm tl. 400 mm
- Zateplení obvodového zděvo štítů:
 - HLAVNÍ PLOCHY ŠTÍTŮ – MW tl.100 mm – úroveň nad soklem po polovalbu a u zatčení přes nároží 0,5 m na nároží – od úrovně 0,90 m nad terénem a výš
 - SOKL ŠTÍTŮ – XPS tl.100 mm – do úrovně 0,90 m nad terénem (v místě tdivníku, nebo sypaného okap.chodníku)
 - Obvod ostění a nadpraží dveřních rámu – zateplení MW tl. 30 mm. do v. 0,9 m nad terénem.

DETAIL ZATEPLENÍ V MÍSTĚ VSTUPŮ Z OCEL.SCHODIŠTĚ DO PATER

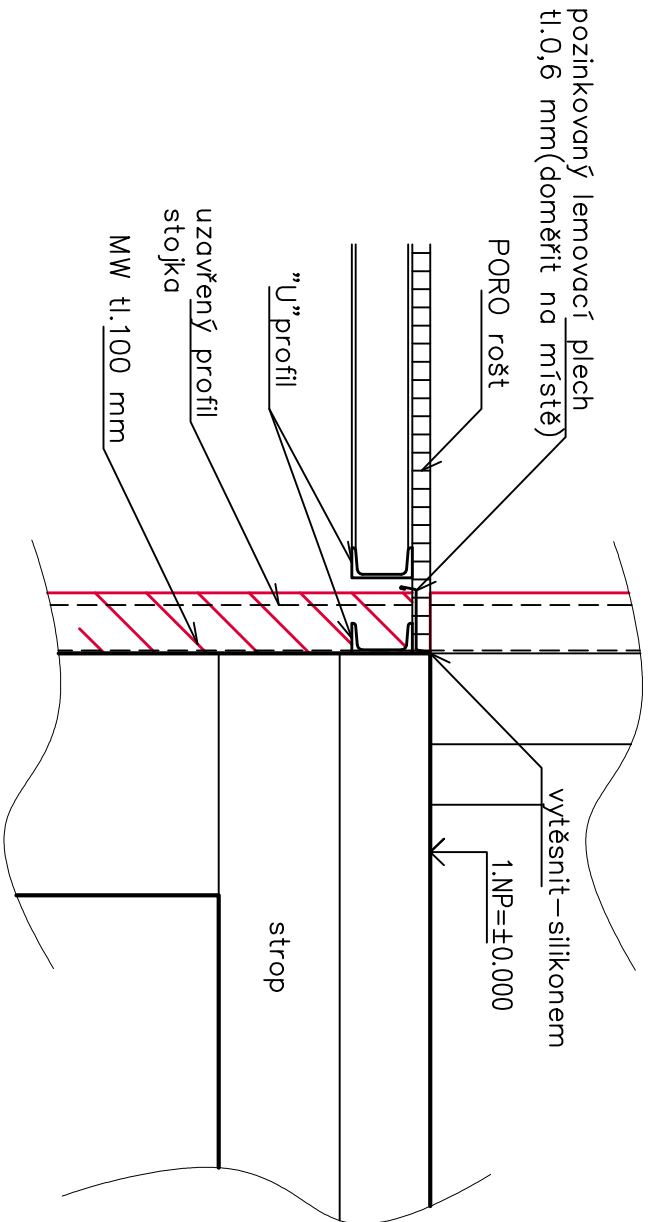

±0,000 = úroveň podlahy objektu božénu

KÓTOVÁNO V MM!

| | | |
|-------------|---|--------------|
| | AC – projekt, Stavecentrum, Dobšická 12, Znojmo, tel. 515244139 | |
| Projektant | Vypracoval | Č. osvědčení |
| Ing. Čeleda | Ing.arch.M.Ludvíková | 2568/92 |
| | Místo: | Projekt |
| | Zak. č. | Tavkovice |
| | Datum: | V/2024 |
| | Měřko: | Č. výkresu: |
| | Investor: Domov u lesa Tavkovice, příspěvková organizace, Tavkovice 153, 671 40 Tavkovice | SO-01 |
| | Obseř: ŘEZ A-A | 1 : 50 |
| | | 08 |