


SITUACE 1:100

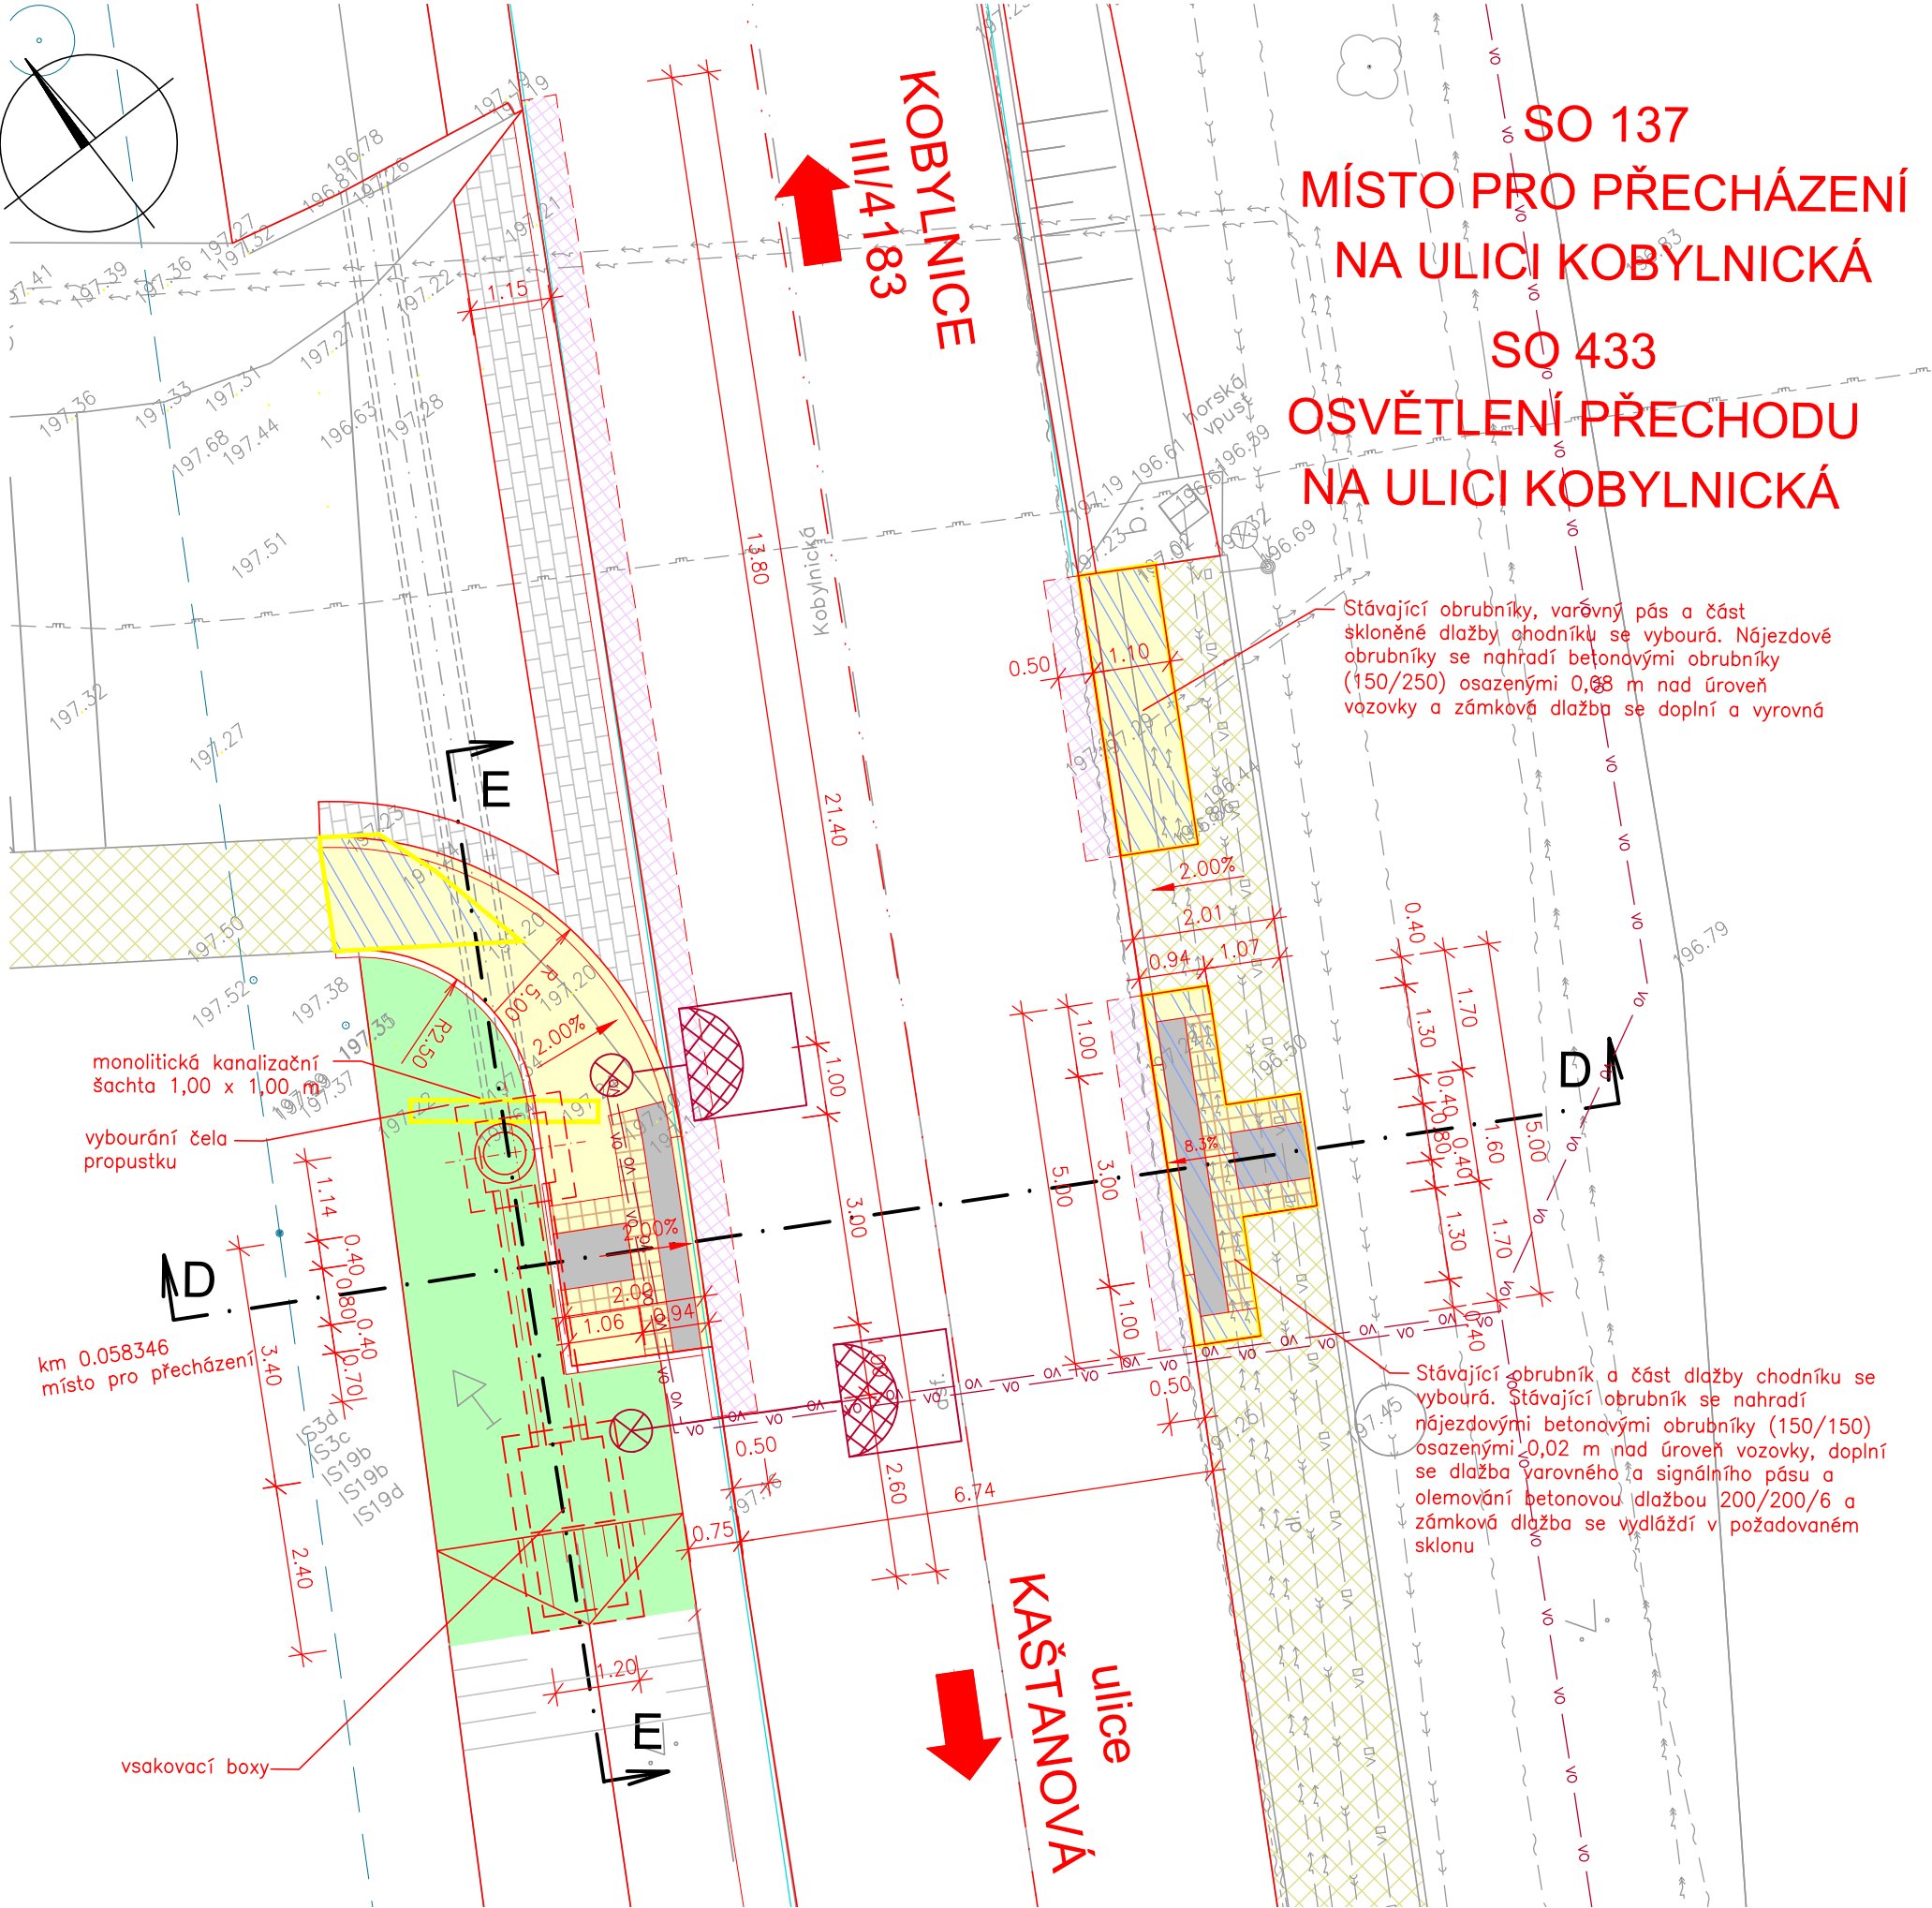

LEGENDA BAREVNÝCH PLOCH:

- ASFALTOVÁ VOZOVKA – FRÉZOVÁNÍ tl. 100mm
- ASFALTOVÁ VOZOVKA DOPLNĚNÍ U OBRUBNÍKŮ
- NOVÁ ZELEŇ
- CHODNÍKY
- STÁVAJÍCÍ CHODNÍKY
- BOURÁNÍ STÁVAJÍCÍHO CHODNÍKU
- SIGNÁLNÍ A VAROVNÉ PÁSY
- BETONOVÁ DLAŽBA 200/200/6
- PŘEDLAŽDĚNÍ STÁVAJÍCÍ DLAŽBY
- BOURÁNÍ

LEGENDA SÍTÍ:

- stávající sítě

 - > —> —> —> —>
 - - - - -
 - > —> —> —> —>
 - VO — VO — VO —
 - > —> —> —> —>
 - > —> —> —> —>
 - > —> —> —> —>
 - > —> —> —> —>
 - > —> —> —> —>
 - > —> —> —> —>
- nové sítě

 - VO — VO — VO —
- podzemní vedení NN

nadzemní vedení NN

podzemní vedení VN

vedení VO

kabel CETIN

dešťová kanalizace

splašková kanalizace

vedení místního rozhlasu

plynovod NTL



plynovod STL

vodovod

kabel VIVO

D.1.1

SO 137

SOUŘADNICOVÝ SYSTÉM: JTSK		VÝŠKOVÝ SYSTÉM: Bpv			
ZODPOVĚDNÝ PROJEKTANT	ING. SKŘÍČKA				
VYPRACOVAL	ING. BLATECKÁ				
KONTROLOVAL	ING. FISCHER				
OBJEDNATEL: OBEC SOKOLNICE Komenského 435, 664 52 SOKOLNICE				STUPEŇ	PDPS
NÁZEV AKCE: SOKOLNICE, PŘECHODY ULICE KAŠTANOVÁ, KOBYLNICKÁ MÍSTO PRO PŘECHÁZENÍ NA ULICI KOBYLNICKÁ OBJEKT : NÁZEV PŘÍLOHY:				DATUM	červen 2024
				FORMÁT	3A4
				MĚŘÍTKO	1:100
				Č. ZAKÁZKY	2438-1
				ARCHIVNÍ Č.	2438-1
SITUACE				Č. SOUPRAVY:	Č. VÝKRESU: 02