

1.NP

LEGENDA:

- 

DATOVÝ ROZVADĚČ 12U, 400mm
- 

DATOVÁ ZÁSUVKA 2x RJ45
- 

DATOVÁ ZÁSUVKA 1x RJ45
- 

ÚSTŘEDNA PZTS
- 

POHYBOVÝ PIR DETEKTOR
- 

LCD KLÁVESNICE PZTS
- 

MAGNETICKÝ KONTAKT
- 

VNITŘNÍ SIRÉNA
- 


HOME KAMERA
- 

NOVÝ PENTABRIDNÍ VIDEOREKORDÉR
- 



NOVÝ SWITCH 16x PORT, PoE
- 


PROTIPOŽÁRNÍ UCPÁVKA – ROZPOČTOVÁNA V ČÁSTI PROJEKTU EPS
- 

NAPÁJECÍ ZDROJ

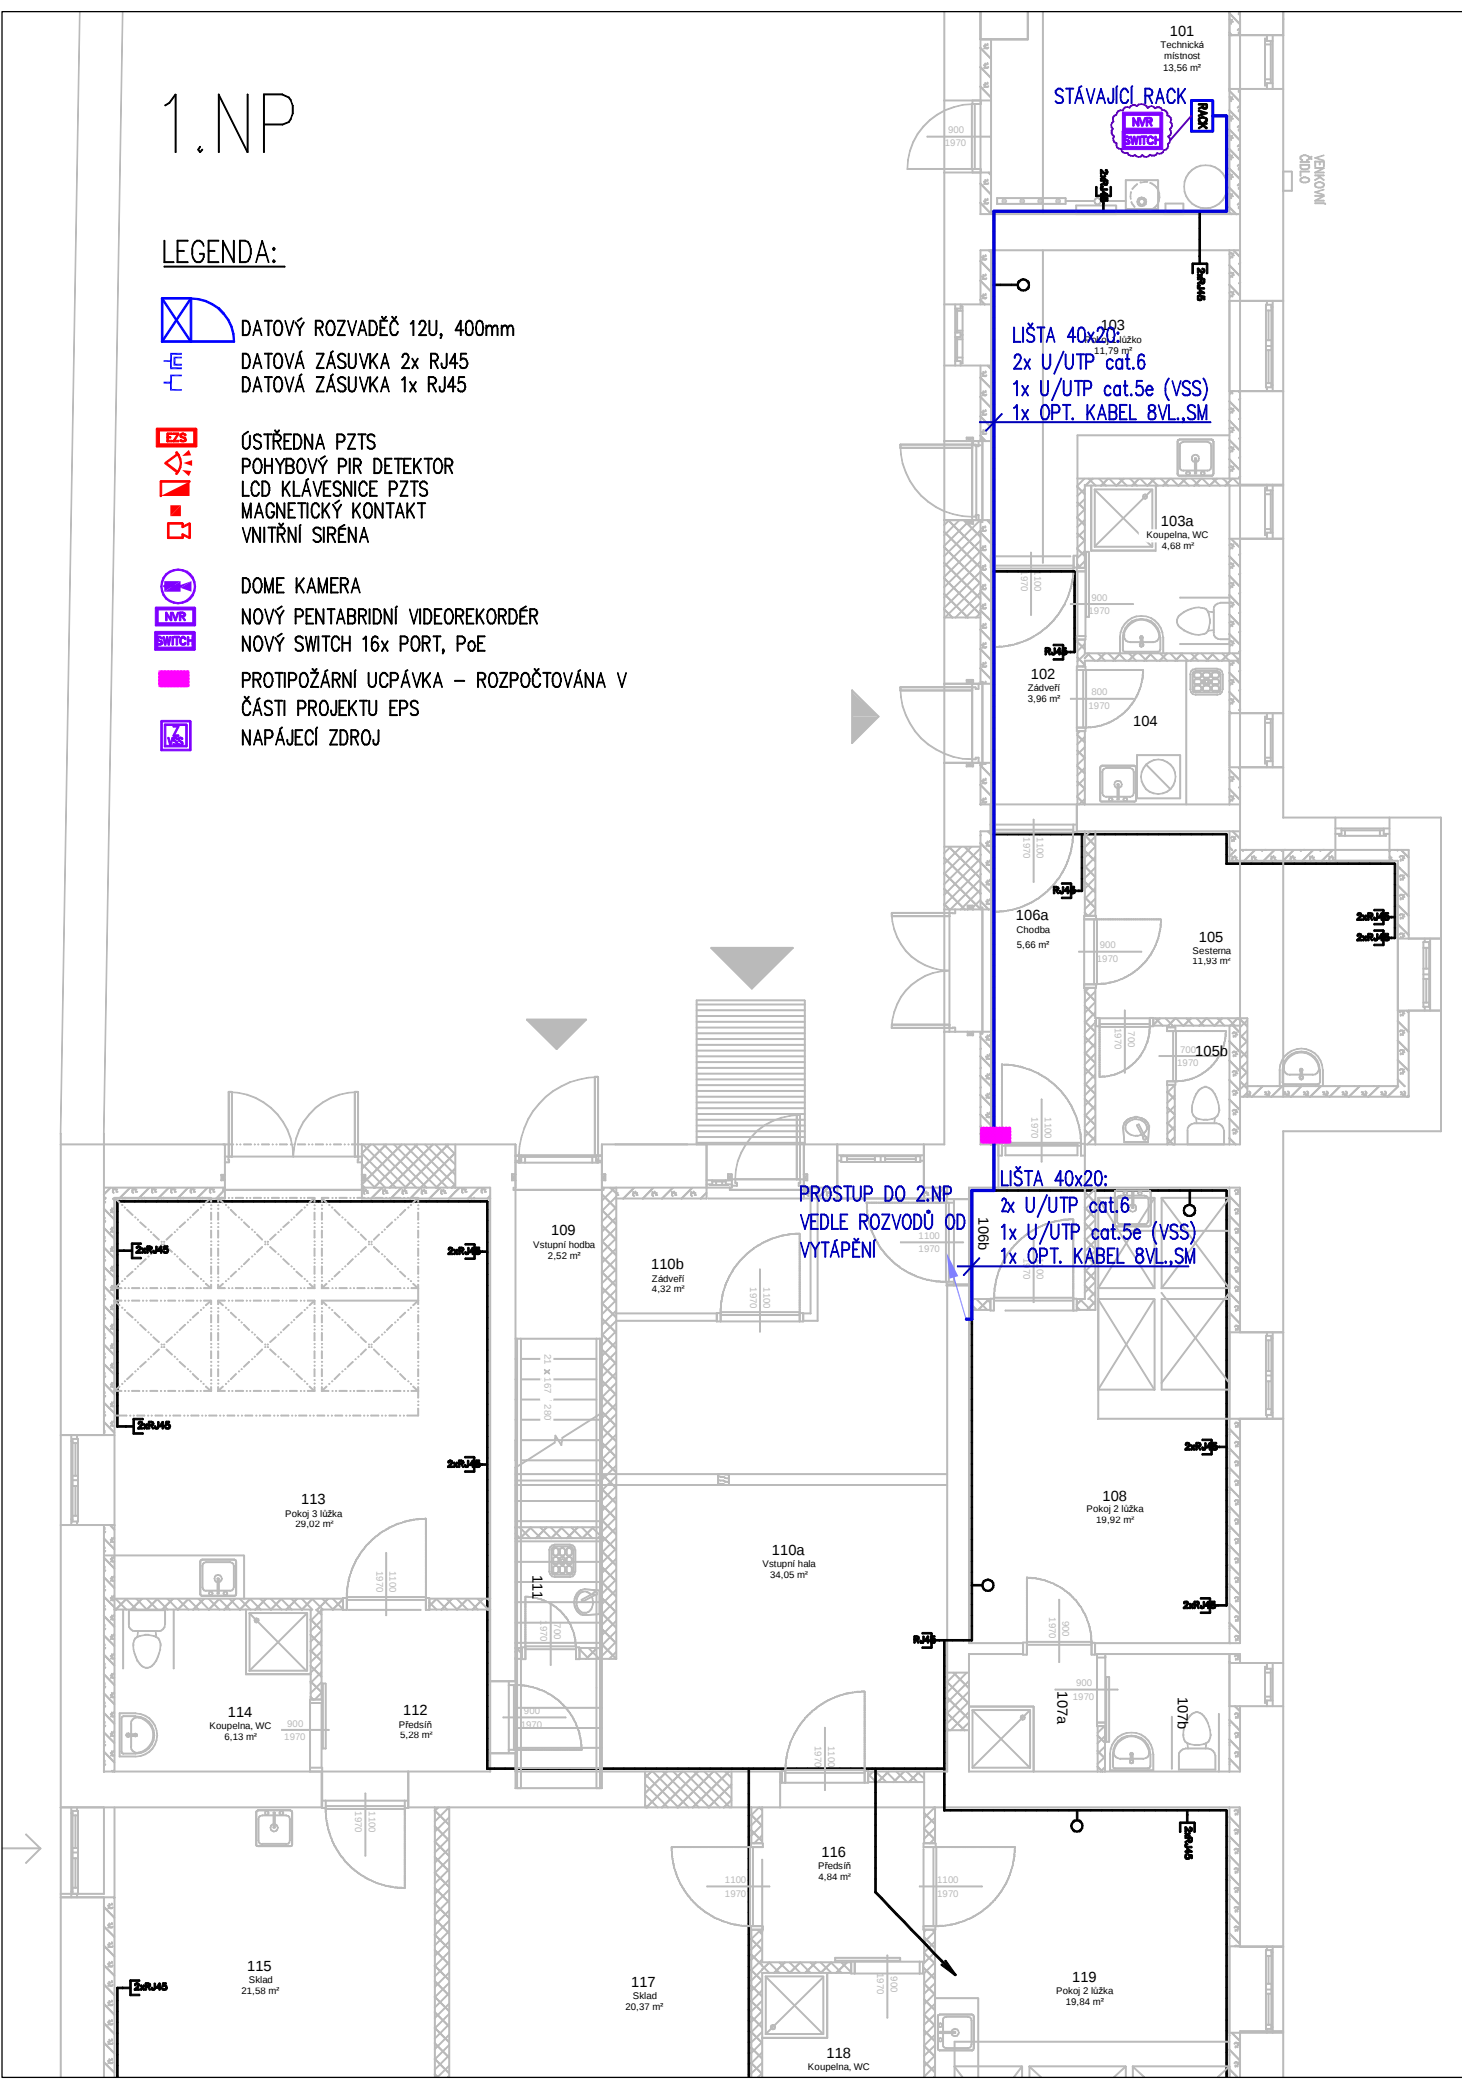

2.NP

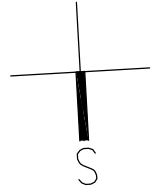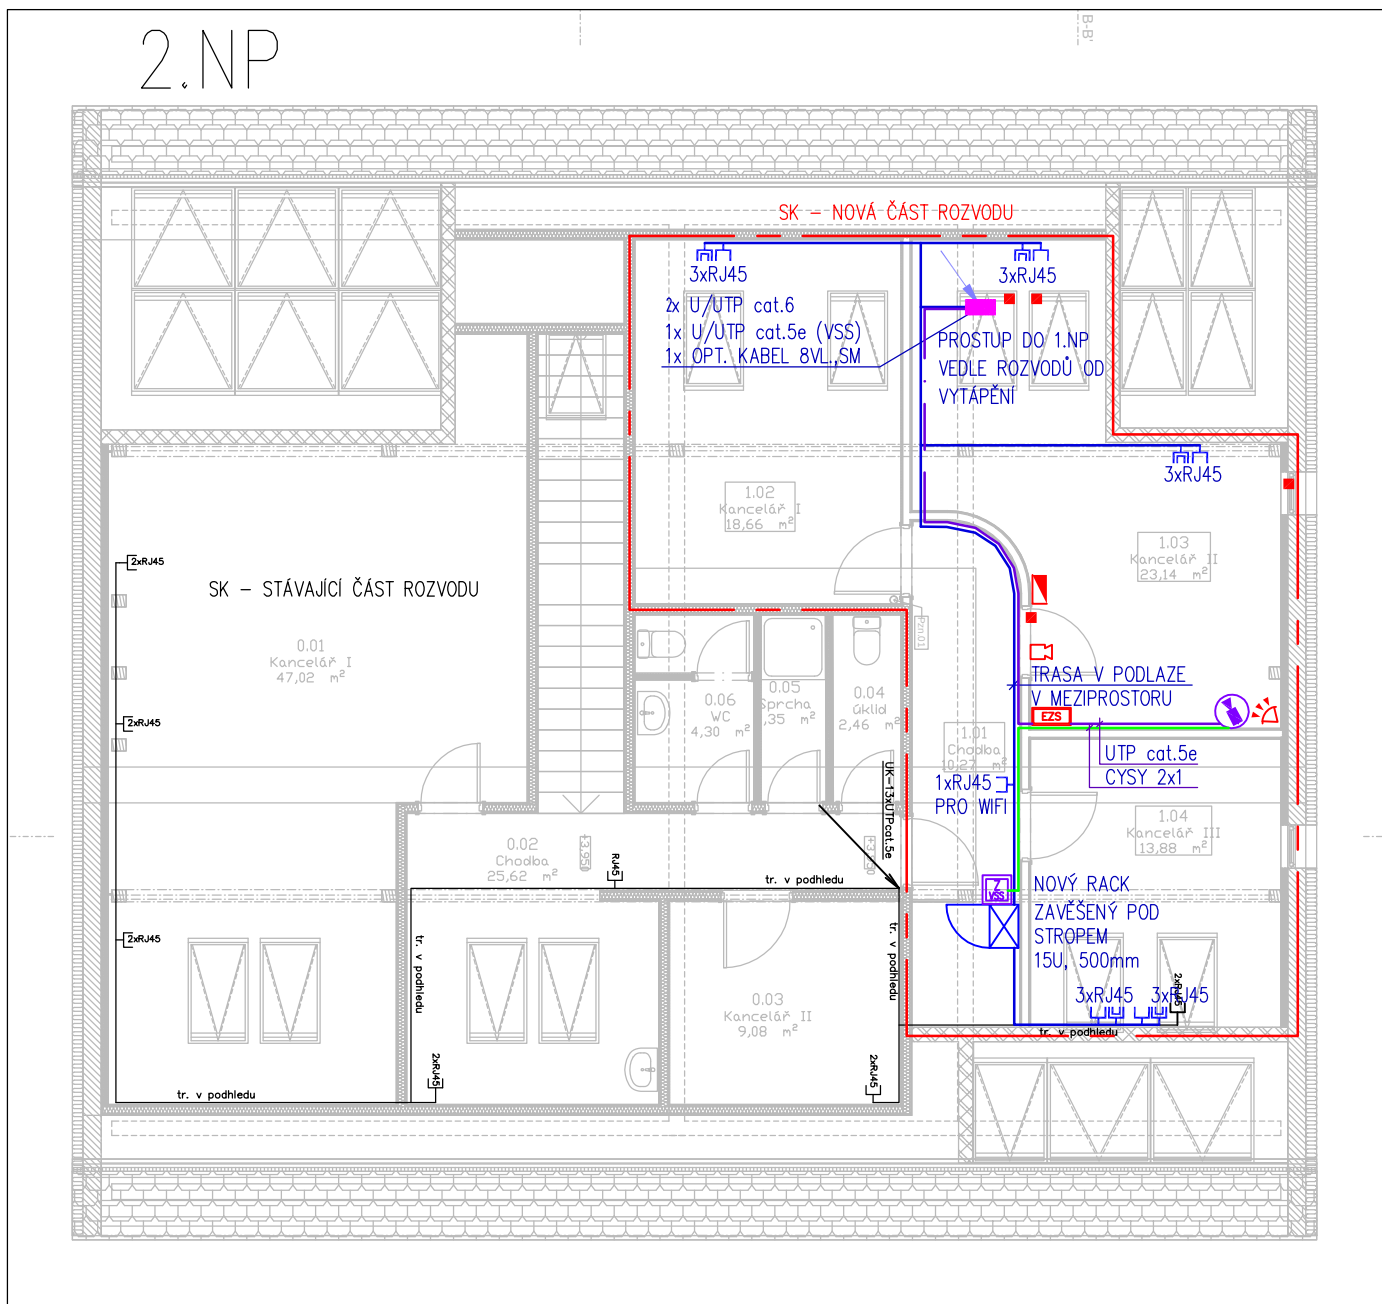

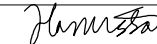HLAVNÍ INŽENÝR PROJEKTU	VYPRACOVAL	ZODP. PROJEKTANT	ASEC elektrosystémy ASEC - elektrosystémy s.r.o. Havelská 689/23, 625 00 BRNO IČO: 26 27 79 30, DIČ: 291-26277930 tel./fax: 547 356 607	
Ing. Václav Morava	Tomáš Hanuška	Ing. Petr vašíček		
Nám. Osvobození 155 Ostrovačice, 664 81	 Pražákova 52, Bmo 619 00	 Pražákova 52, Bmo 619 00		
INVESTOR				
Domov pro seniory Sokolnice, Zámecká 57, 664 52 Sokolnice				
PROJEKT			FORMÁT	2x44
			DATUM	08.2023
			STUPEŇ	DPS
			PROFESE	D1.4.03 SLP
OBSAH			MĚŘITKO	Č. VÝKRESU
			1:100	101
PŮDORYS 1.NP, 2.NP STODOLA				