


C.2 + C.3 Koordinační a katastrální situace

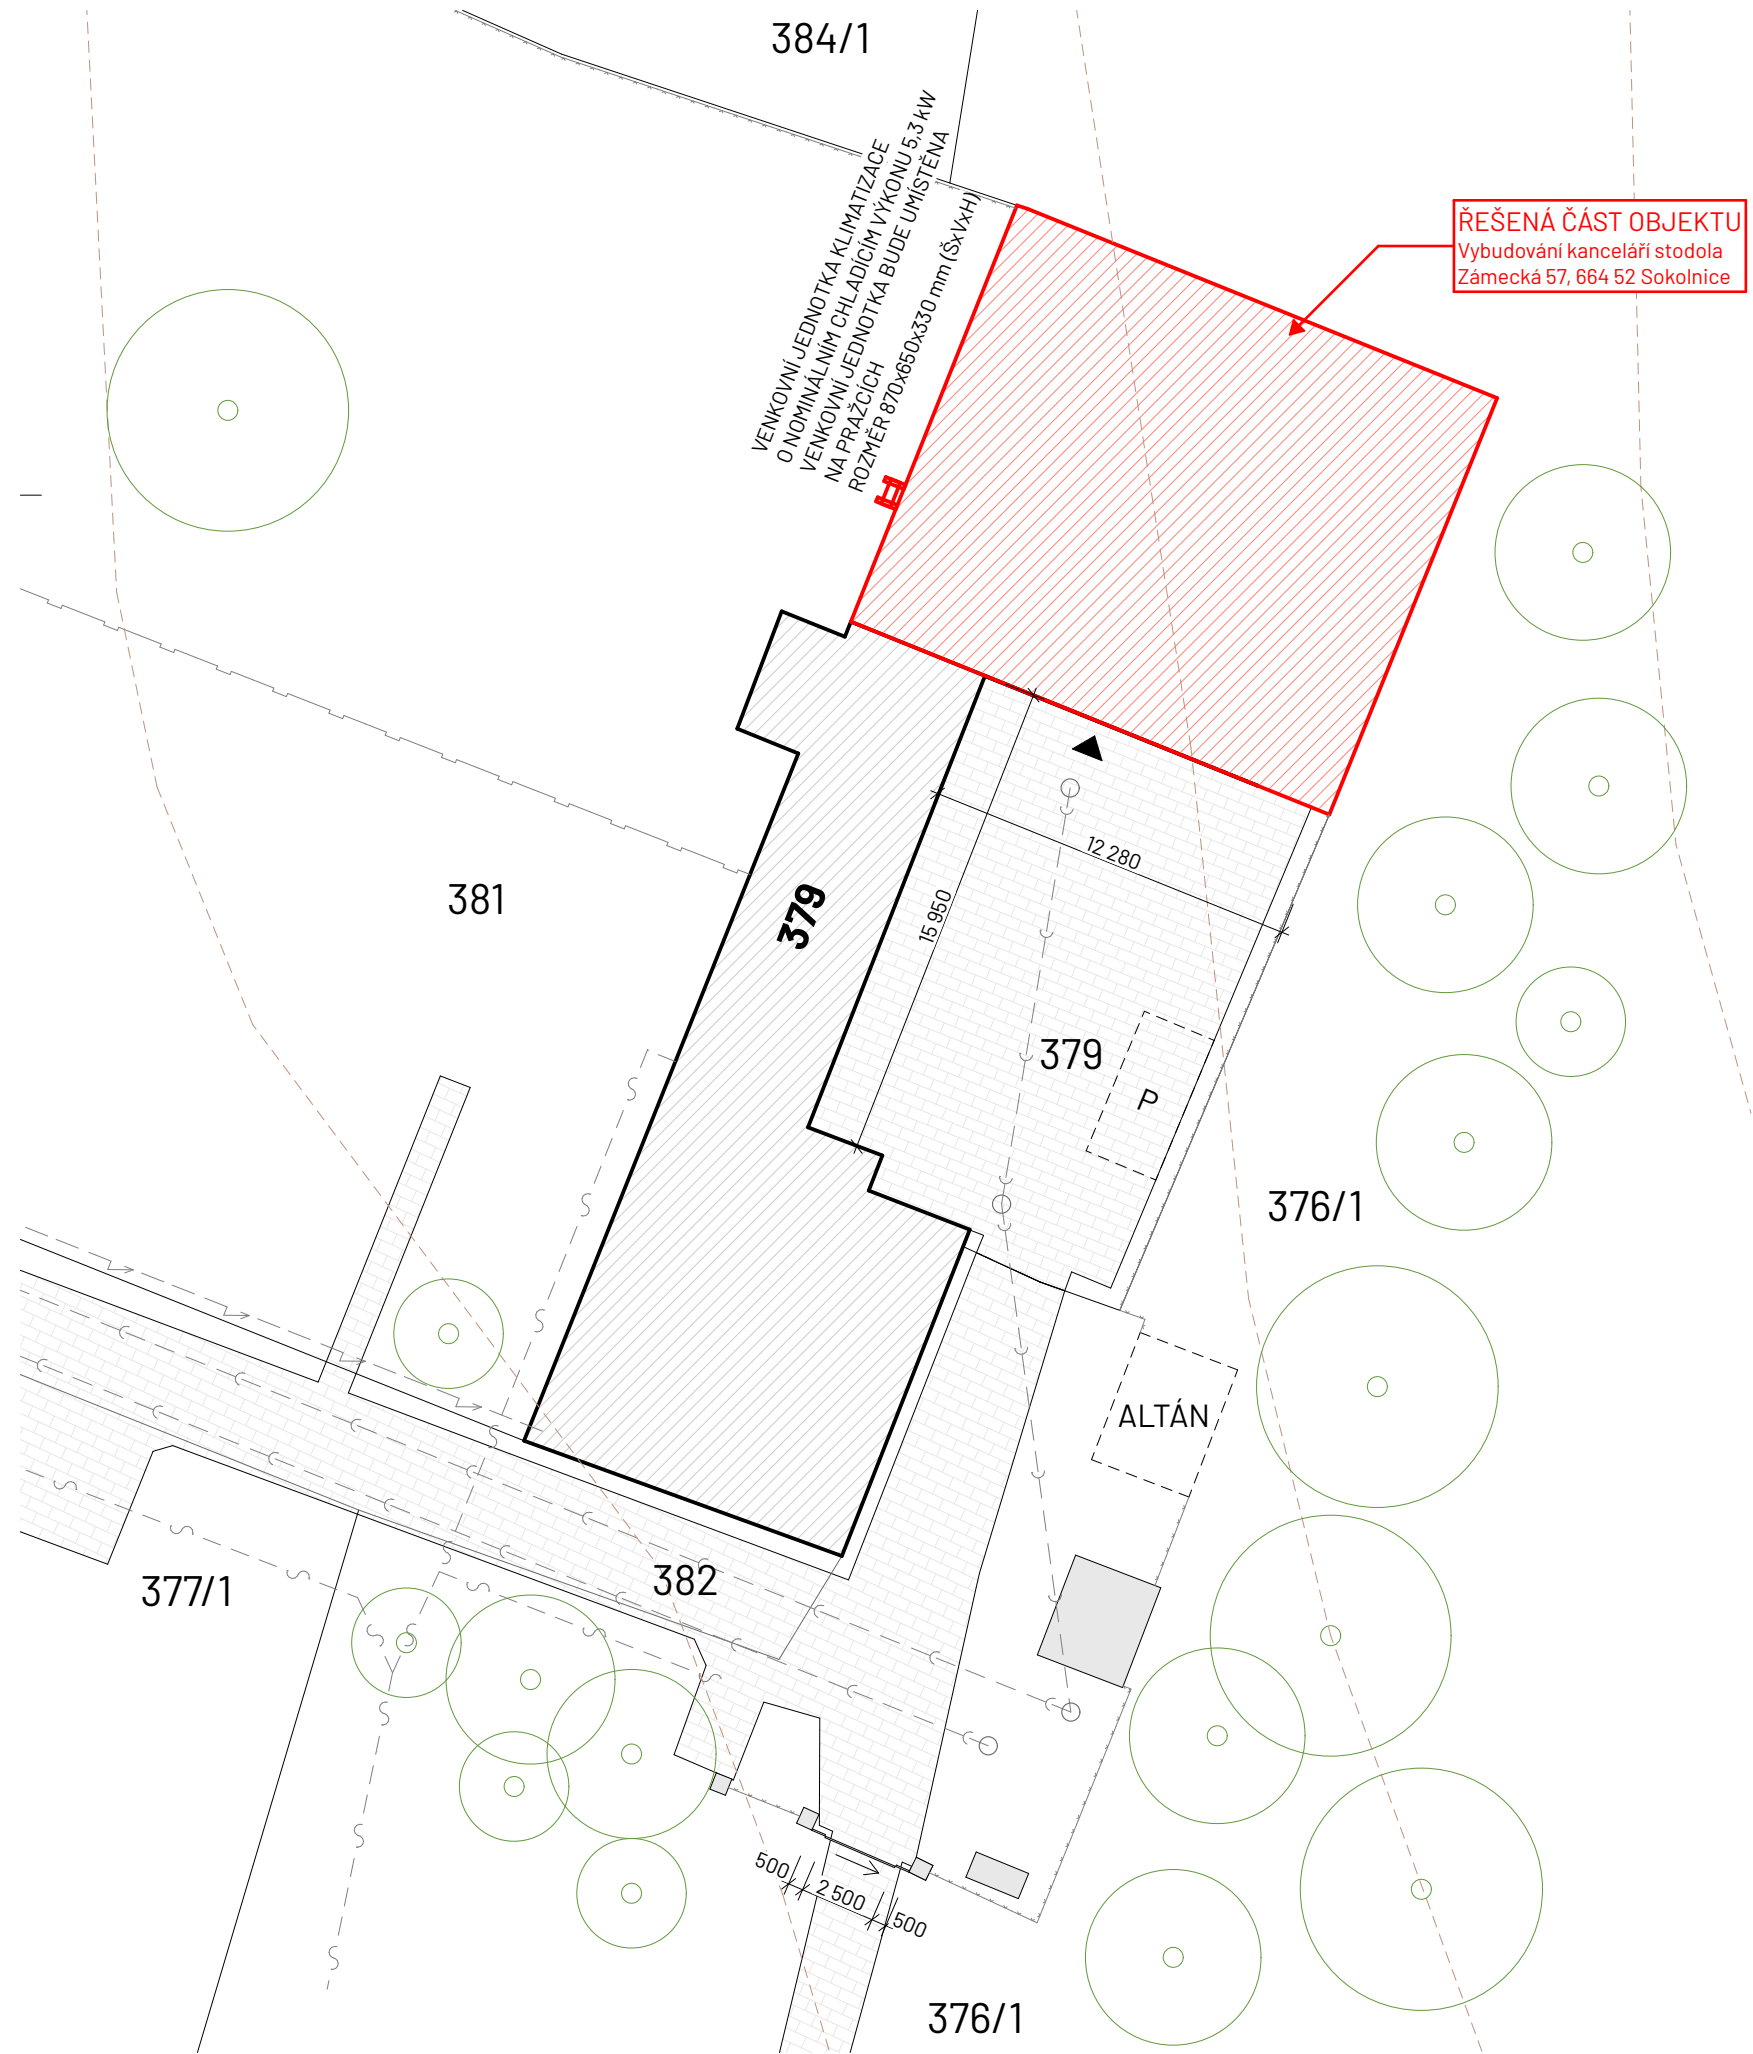

LEGENDA koordinační situace

- ŘEŠENÁ ČÁST OBJEKTU - Vybudování kancelářské stodoly
- STÁVAJÍCÍ STAVBY V AREÁLU DOMOVA PRO SENIORY
- ZPEVNĚNÁ PLOCHA, BETONOVÁ DLAŽBA

STÁVAJÍCÍ VEŘEJNÉ ROZVODY IS

- STÁVAJÍCÍ VEDENÍ SPLAŠKOVÉ KANALIZACE
- STÁVAJÍCÍ VEDENÍ NTL
- STÁVAJÍCÍ VEDENÍ NN
- STÁVAJÍCÍ VEDENÍ SDĚLOVACÍCH KABELŮ

Ing. Václav Morava, 1002626, pozemní stavby

HLAVNÍ ARCHITEKT		VYPRACOVAL		ZODP. PROJEKTANT		 Ing. arch. Ondřej Kunz +420 724 518 600 ondrakunz@gmail.com	
Ing. arch. David Zaplatil		Ing. arch. Ondřej Kunz		Ing. Václav Morava			
							
INVESTOR							
Domov pro seniory Sokolnice, Zámecká 57, 664 52 Sokolnice							
PROJEKT Vybudování kanceláří stodola Domov pro seniory Sokolnice, příspěvková organizace Zámecká 57, 664 52 Sokolnice						FORMÁT	4xA4
						DATUM	17.08.2023
						STUPEŇ	DPS
						PROFESE	Stavební
OBSAH Koordinační a katastrální situace						MĚŘÍTKO	Č. VÝKRESU
						1:250	C.2 + C.3