


D.1.1.02 Řez A-A'_ stávající stav

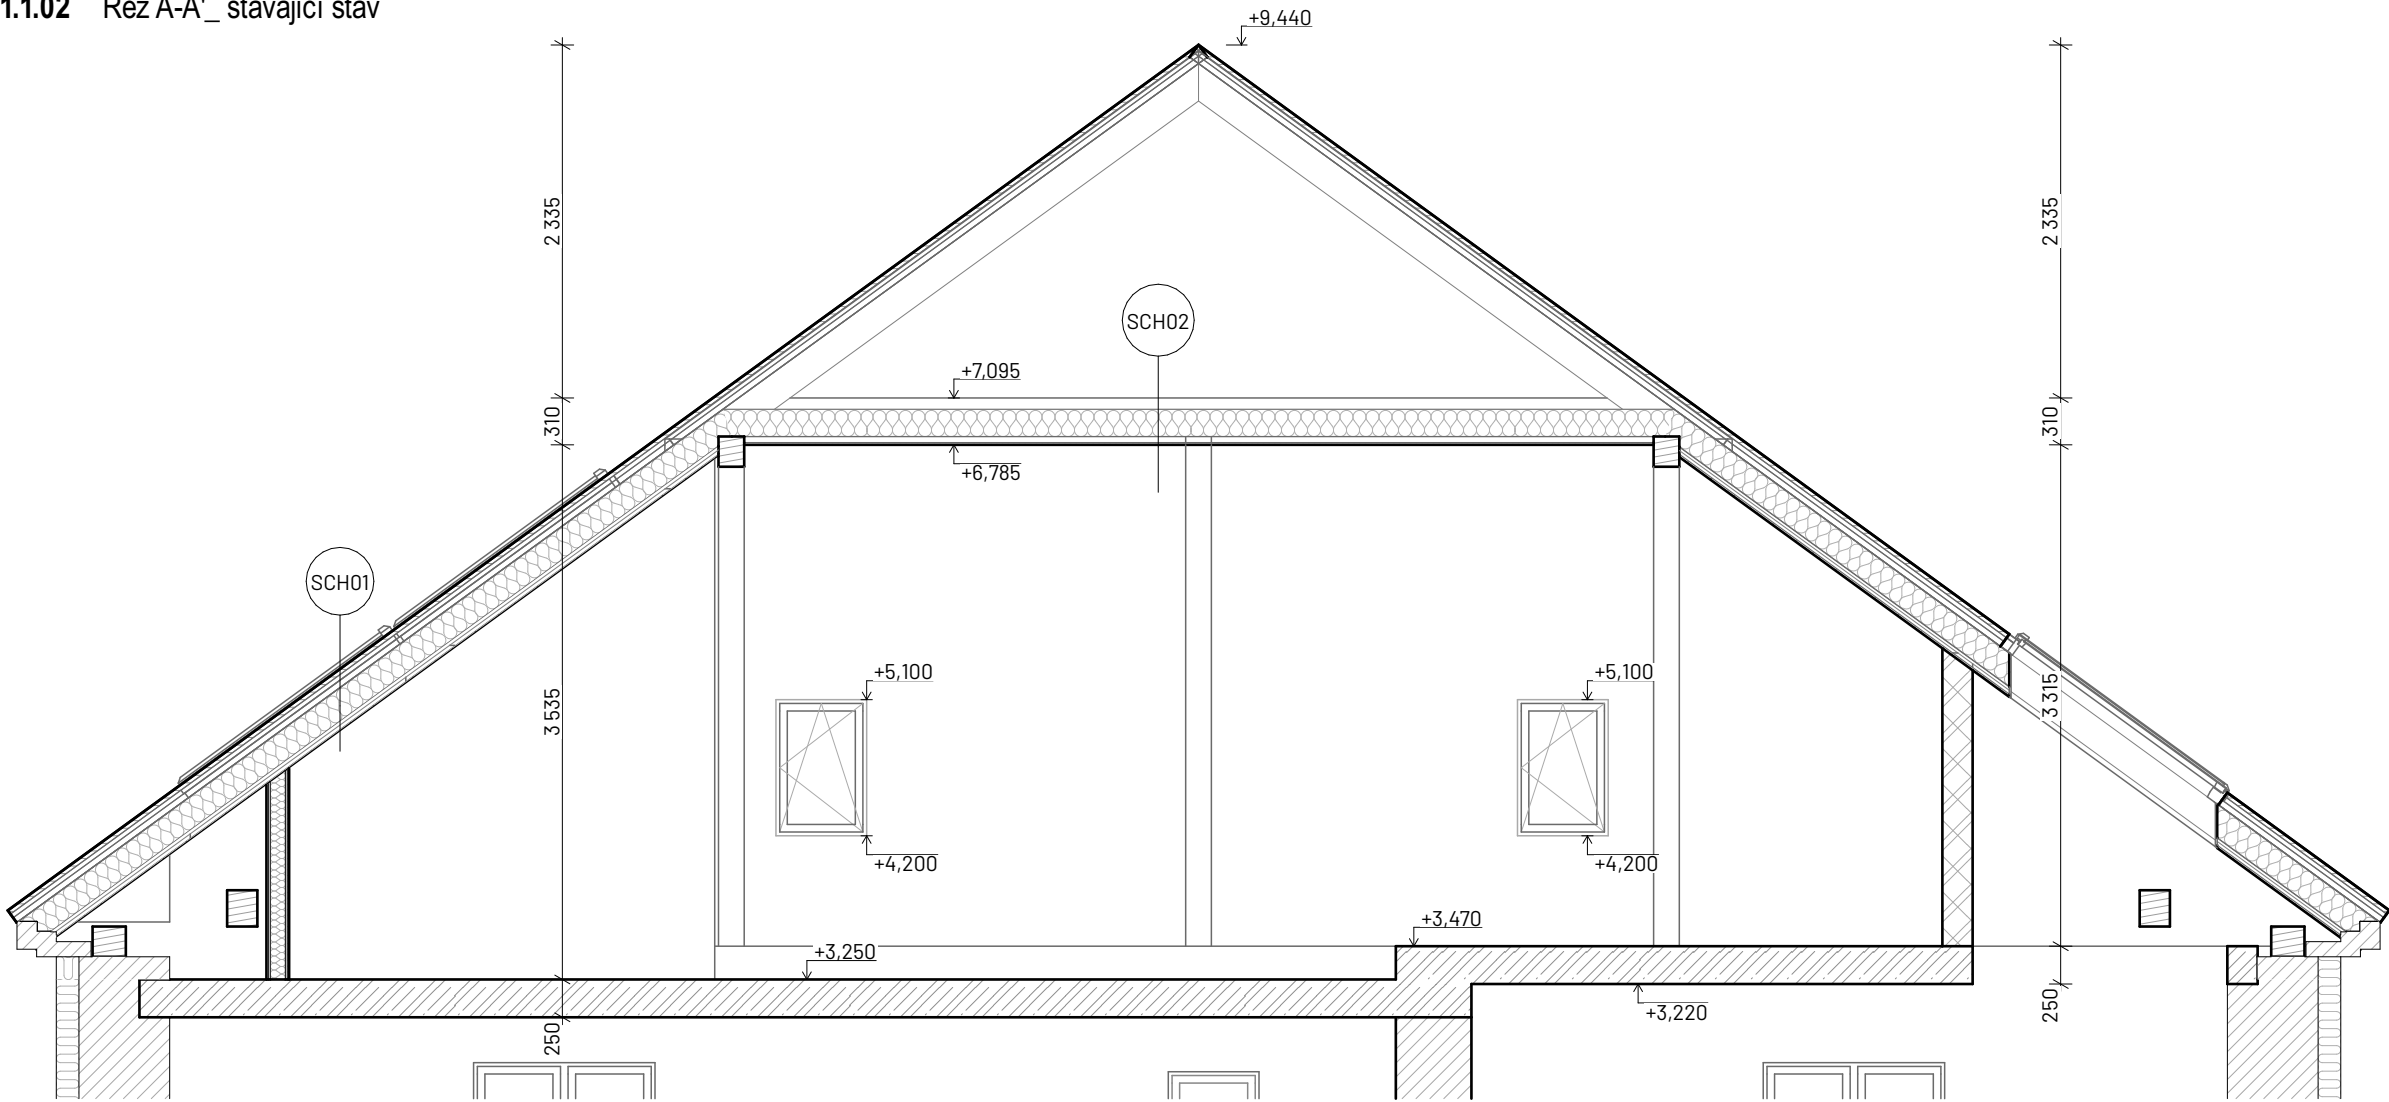

LEGENDA MATERIÁLŮ řez objektem

- Zdivo tloušťky 250mm
Stávající obvodové zdivo
- Zdivo tloušťky 200mm
Stávající vnitřní nosné zdivo
- Nosná konstrukce
stávající ŽB konstrukce - nosná
- Tepelná izolace
vnější kontaktní zateplení fasády 150mm
- Stávající dřevěná konstrukce
stávající krov
- Dvojitě opláštěná dělicí příčka SDK
Impregnovaná sádkartonová deska
- Minerální vata _ výplň SDK příčky
výplň SDK příčky


S4- SKLADBA STŘECHY

HYDROIZOLAČNÍ SKLÁDANÁ STŘEŠNÍ KRYTINA	
NOSNÁ KONSTRUKCE KRYTINY LATĚ ZE SMRKOVÉHO DŘEVA 60X40mm	40 mm
VĚTRACÍ MEZERA KONTRALATĚ ZE SMRKOVÉHO DŘEVA 60X40mm	40 mm
POJISTNÁ HYDROIZOLACE DIFUZNĚ OTEVŘENÁ FÓLIE	0,5 mm
NOSNÁ KONSTRUKCE +TI DŘEVĚNÝ KROV + MINERÁLNÍ VATA UMÍSTĚNA MEZI	200mm
PAROTĚSNÍCÍ VRSTVA FÓLIE LEHKÉHO TYPU S AL VRSTVOU	0,5 mm
NOSNÁ KONSTRUKCE PODHLEDU PŘÍMÉ ZÁVĚSY PODHLEDU - OCELOVÉ PROFILY	40 mm
OPLÁŠTĚNÍ PROTIPOŽÁRNÍ SDK DESKY	13 mm

S4.1- SKLADBA STŘECHY

POJISTNÁ HYDROIZOLACE DIFUZNĚ OTEVŘENÁ FÓLIE	0,5 mm
NOSNÁ KONSTRUKCE +TI DŘEVĚNÝ KROV + MINERÁLNÍ VATA UMÍSTĚNA MEZI	200mm
PAROTĚSNÍCÍ VRSTVA FÓLIE LEHKÉHO TYPU S AL VRSTVOU	0,5 mm
NOSNÁ KONSTRUKCE PODHLEDU PŘÍMÉ ZÁVĚSY PODHLEDU - OCELOVÉ PROFILY	40 mm
OPLÁŠTĚNÍ PROTIPOŽÁRNÍ SDK DESKY	13 mm

Ing. Václav Morava, 1002626, pozemní stavby

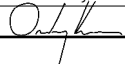HLAVNÍ ARCHITEKT	VYPRACOVAL	ZODP. PROJEKTANT	 Ing. arch. Ondřej Kunz +420 724 518 600 ondrakunz@gmail.com	
Ing. arch. David Zaplatil	Ing. arch. Ondřej Kunz	Ing. Václav Morava		
				
INVESTOR				
Domov pro seniory Sokolnice, Zámecká 57, 664 52 Sokolnice				
PROJEKT			FORMÁT	4xA4
			DATUM	17.08.2023
			STUPEŇ	DPS
			PROFESE	Stavební
Vybudování kanceláří stodola Domov pro seniory Sokolnice, příspěvková organizace Zámecká 57, 664 52 Sokolnice			MĚŘÍTKO	Č. VÝKRESU
OBSAH			1:50	D.1.1.02
Řez A-A' stávající stav				