


D.1.1.07 Řez A-A' _nový stav

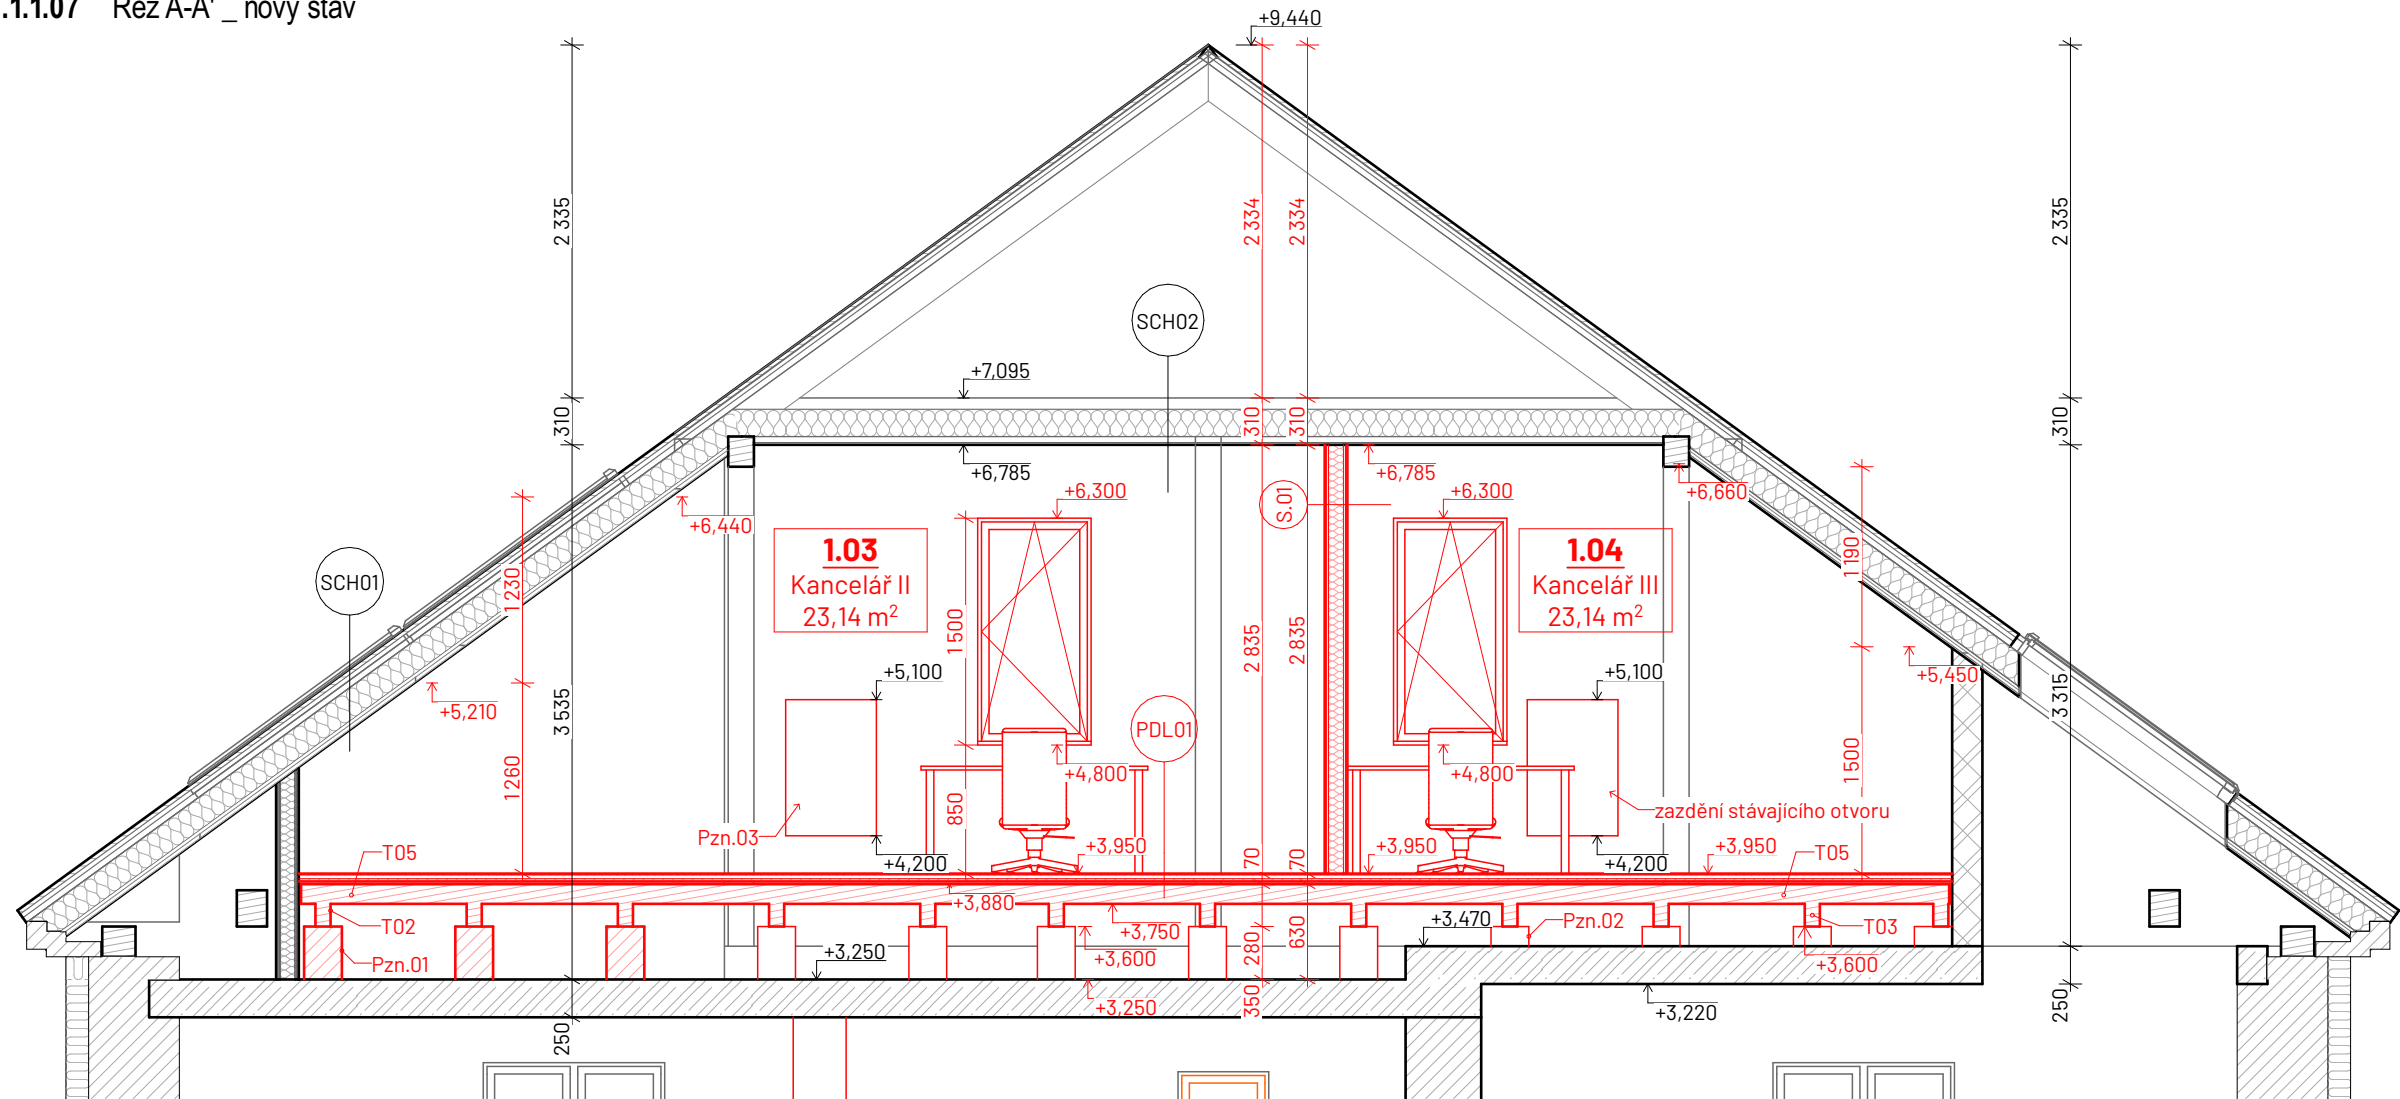

Výpis skladeb

Označení	Jméno	TL. [mm]	Popis
SCH01			
	Střešní krytina - keramické tašky	0,030	
	Vzduchová mezera - rám	0,030	
	Vzduchová mezera - rám	0,039	
	Hydroizolace - pojistná	0,001	
	Tepelná izolace - minerální vata	0,180	
	Parotěsná zábrana - fólie	0,001	
	Vzduchová mezera - rám	0,039	
	Sádrokarton	0,015	
SCH02			
	Tepelná izolace - minerální vata	0,180	
	Parotěsná zábrana - fólie	0,001	
	Vzduchová mezera - rám	0,039	
	Sádrokarton	0,015	

PDL01

Vinylová lepená podlaha	0,009	Vícevrstvá vinylová podlahová krytina spojovaná na zámkový systém
Podlahová sádrovláknitá deska	0,025	FERMACELL + Spárovací tmel FERMACELL + FERMACELL Podlahové lepidlo + Rychlořezné šrouby FERMACELL 3,9x22 mm
OSB deska	0,018	Dřevovláknitá deska. Vhodná pro použití na celoplošné dřevěné podklady v interiéru.
OSB deska	0,018	Dřevovláknitá deska. Vhodná pro použití na celoplošné dřevěné podklady v interiéru.
Vzduchová mezera - rám	0,630	
Beton vyztužený	0,250	Stávající nosná konstrukce stropu

S.01

Sádrokarton - protipožární	0,013
Sádrokarton - protipožární	0,013
Akustická izolace - minerální vata	0,100
Sádrokarton - protipožární	0,013
Sádrokarton - protipožární	0,013

LEGENDA MATERIÁLŮ řez objektem

-  **Zdivo tloušťky 250mm**
Stávající obvodové zdivo
-  **Zdivo tloušťky 200mm**
Stávající vnitřní nosné zdivo
-  **Nosná konstrukce**
stávající ŽB konstrukce - nosná
-  **Tepelná izolace**
vnější kontaktní zateplení fasády 150mm
-  **Stávající dřevěná konstrukce**
stávající krov
-  **Dvojitě opláštěná dělicí příčka SDK**
Impregnovaná sádkartonová deska
-  **Minerální vata _ výplň SDK příčky**
výplň SDK příčky

Poznámka

Pzn.01 _ nosný pilíř pro novou konstrukci podlahy - porobetonové tvárnice 250x250mm, v= 350 mm

Pzn.02 _ nosný pilír pro novou konstrukci podlahy - porobetonové tvárnice 250x250mm, v= 130 mm

Pzn.03 _ stávající odvětrávací potrubí od přilehlých toalet vyvedeno nad střechu

Ing. Václav Morava, 1002626, pozemní stavby

HLAVNÍ ARCHITEKT	VYPRACOVAL	ZODP. PROJEKTANT	 Ing. arch. Ondřej Kunz +420 724 518 600 ondrakunz@gmail.com	
Ing. arch. David Zaplatil	Ing. arch. Ondřej Kunz	Ing. Václav Morava		
INVESTOR				
Domov pro seniory Sokolnice, Zámecká 57, 664 52 Sokolnice				
Vybudování kanceláří stodola Domov pro seniory Sokolnice, příspěvková organizace Zámecká 57, 664 52 Sokolnice			FORMÁT	4x44
			DATUM	17.08.2023
			STUPEŇ	DPS
			PROFESE	Stavební
OBSAH	Řez A-A' _ nový stav		MĚŘÍTKO 1:50, 1:1	Č. VÝKRESU D.1.1.07