



D.1.1.08 Pohled jižní a severní _ nový stav

POHLED JIŽNÍ

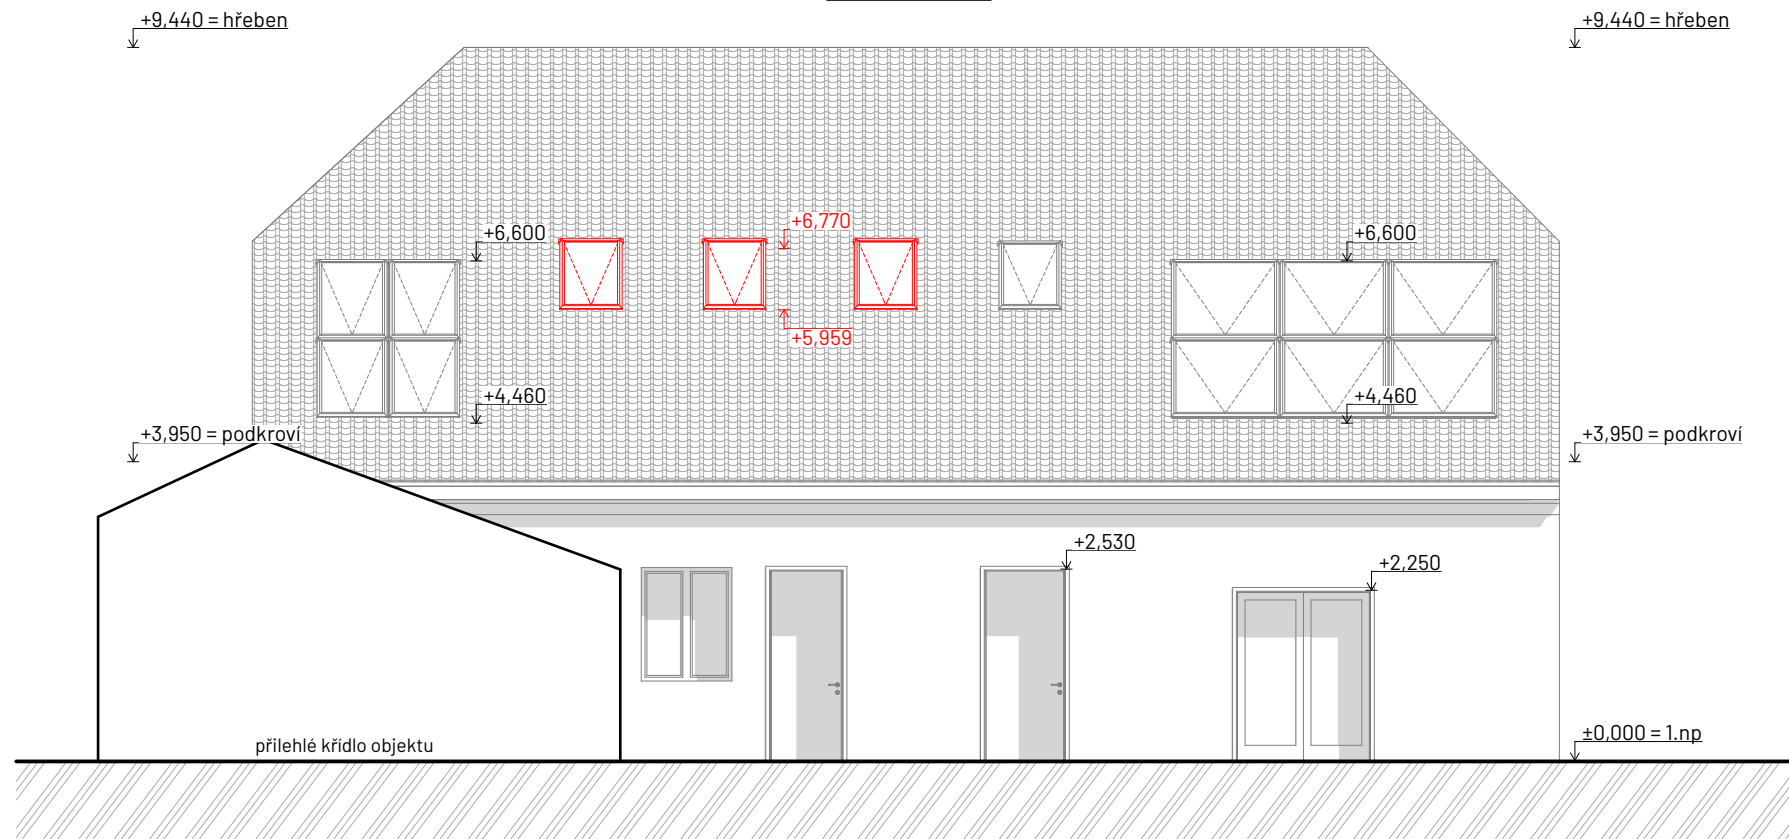

POHLED SEVERNÍ

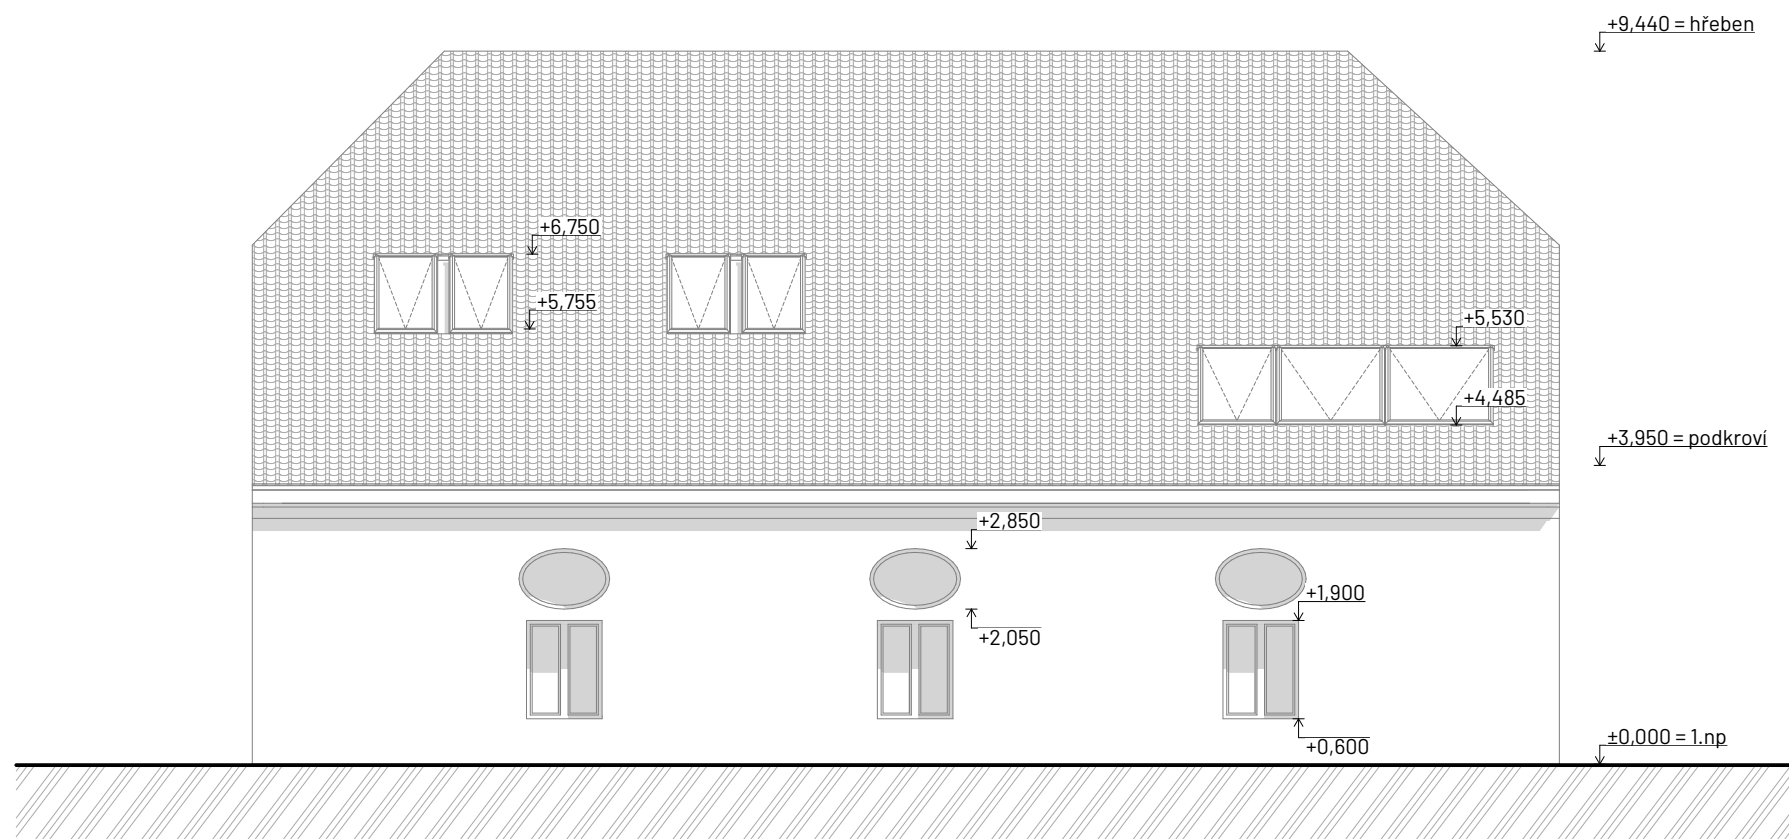

HLAVNÍ ARCHITEKT		VYPRACOVAL	ZODP. PROJEKTANT	 KUNZ ARCHITECTURE Ing. arch. Ondřej Kunz +420 724 518 600 ondrakunz@gmail.com	
Ing. arch. David Zaplatil		Ing. arch. Ondřej Kunz	Ing. Václav Morava		
INVESTOR				Domov pro seniory Sokolnice, Zámecká 57, 664 52 Sokolnice	
PROJEKT Vybudování kanceláří stodola Domov pro seniory Sokolnice, příspěvková organizace Zámecká 57, 664 52 Sokolnice				FORMÁT	4xA4
				DATUM	17.08.2023
				STUPEŇ	DPS
				PROFESE	Stavební
OBSAH Pohled jižní a severní – nový stav				MĚŘÍTKO	Č. VÝKRESU
				1:100	D.1.1.08