



D.1.1.04 Pohled východní a západní _ stávající stav

POHLED ZÁPADNÍ

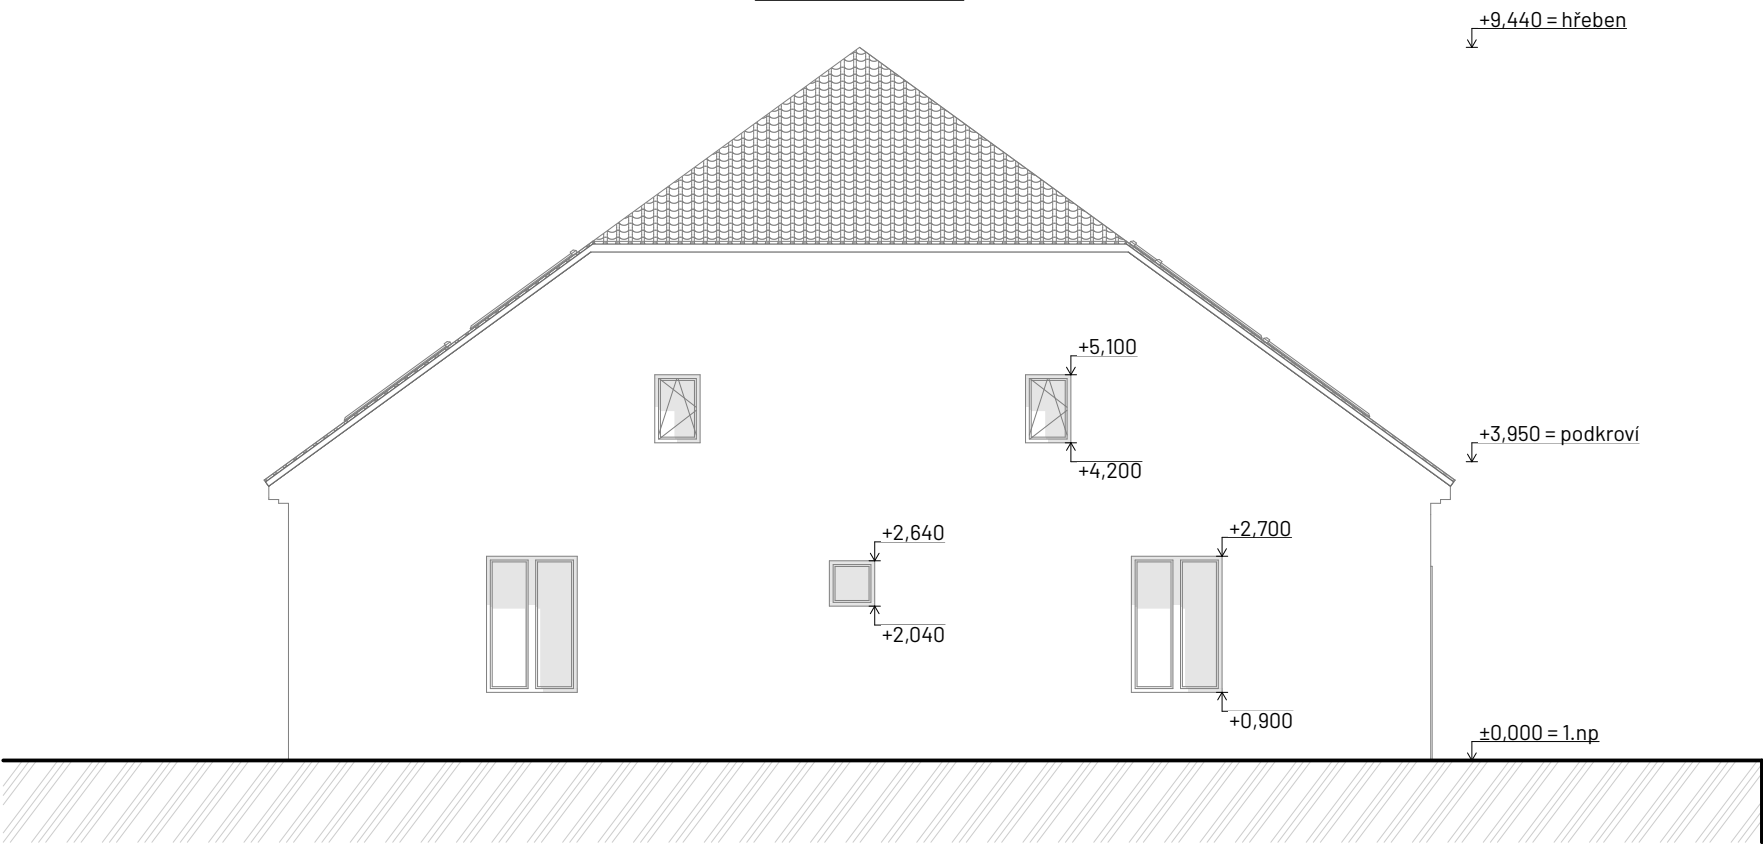

POHLED VÝCHODNÍ

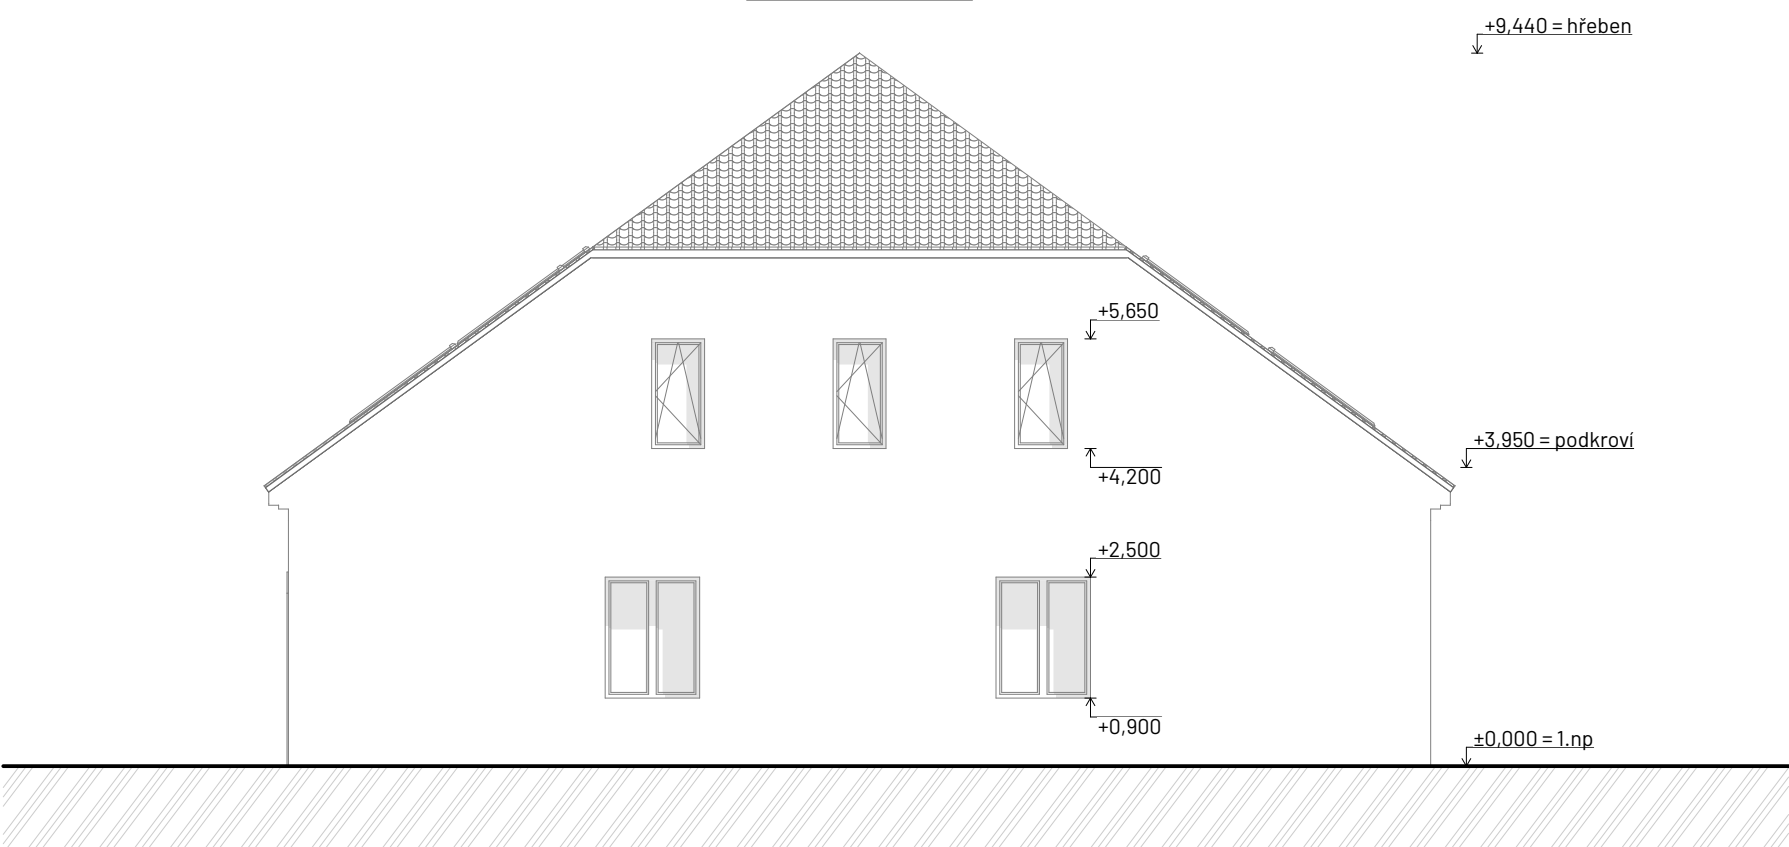

HLAVNÍ ARCHITEKT		VYPRACOVAL		ZODP. PROJEKTANT		 Ing. arch. Ondřej Kunz +420 724 518 600 ondrakunz@gmail.com	
Ing. arch. David Zaplatil		Ing. arch. Ondřej Kunz		Ing. Václav Morava			
							
INVESTOR							
Domov pro seniory Sokolnice, Zámecká 57, 664 52 Sokolnice							
PROJEKT Vybudování kanceláří stodola Domov pro seniory Sokolnice, příspěvková organizace Zámecká 57, 664 52 Sokolnice						FORMÁT	4xA4
						DATUM	17.08.2023
						STUPEŇ	DPS
						PROFESE	Stavební
OBSAH Pohled východní a západní – stávající stav						MĚŘÍTKO 1:100	Č. VÝKRESU D.1.1.04