



DETAIL OSTĚNÍ

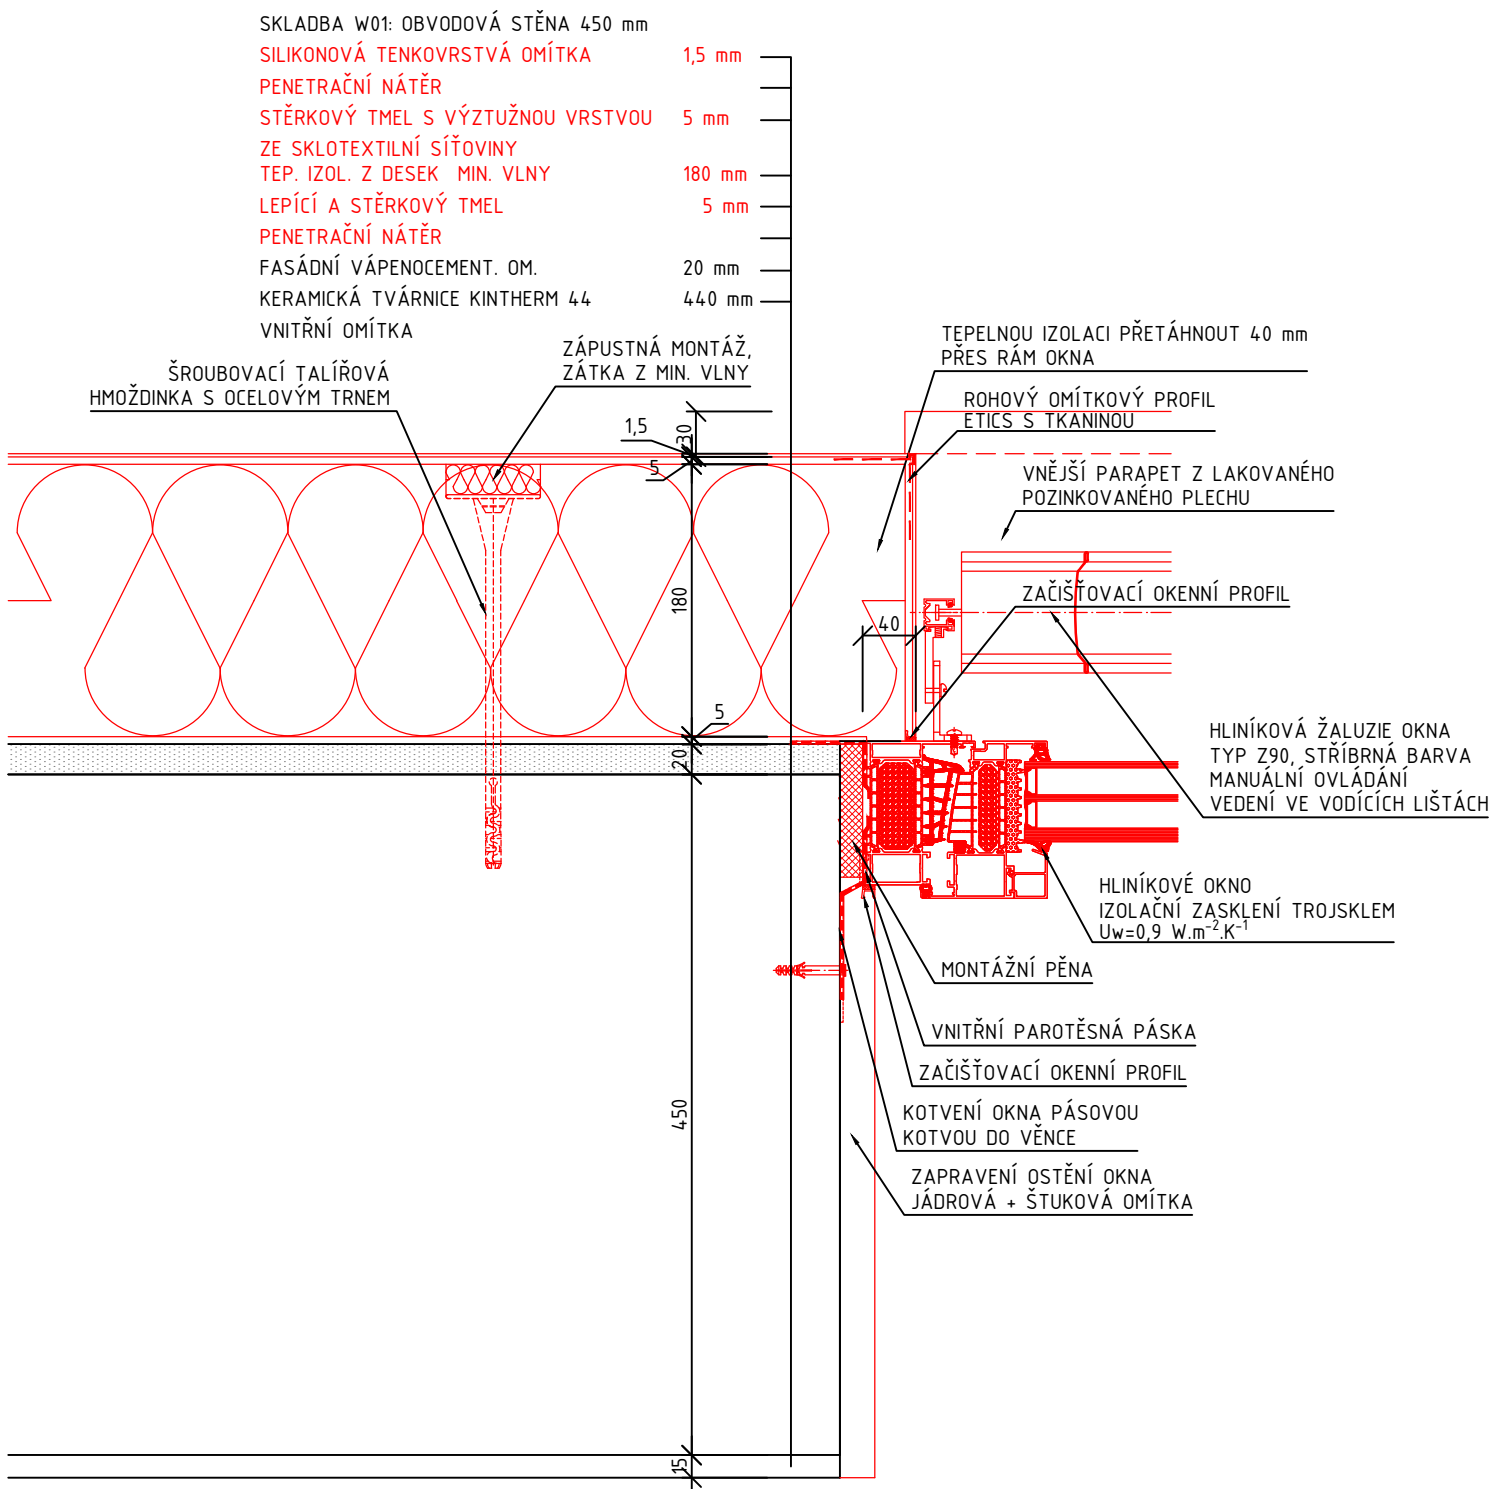



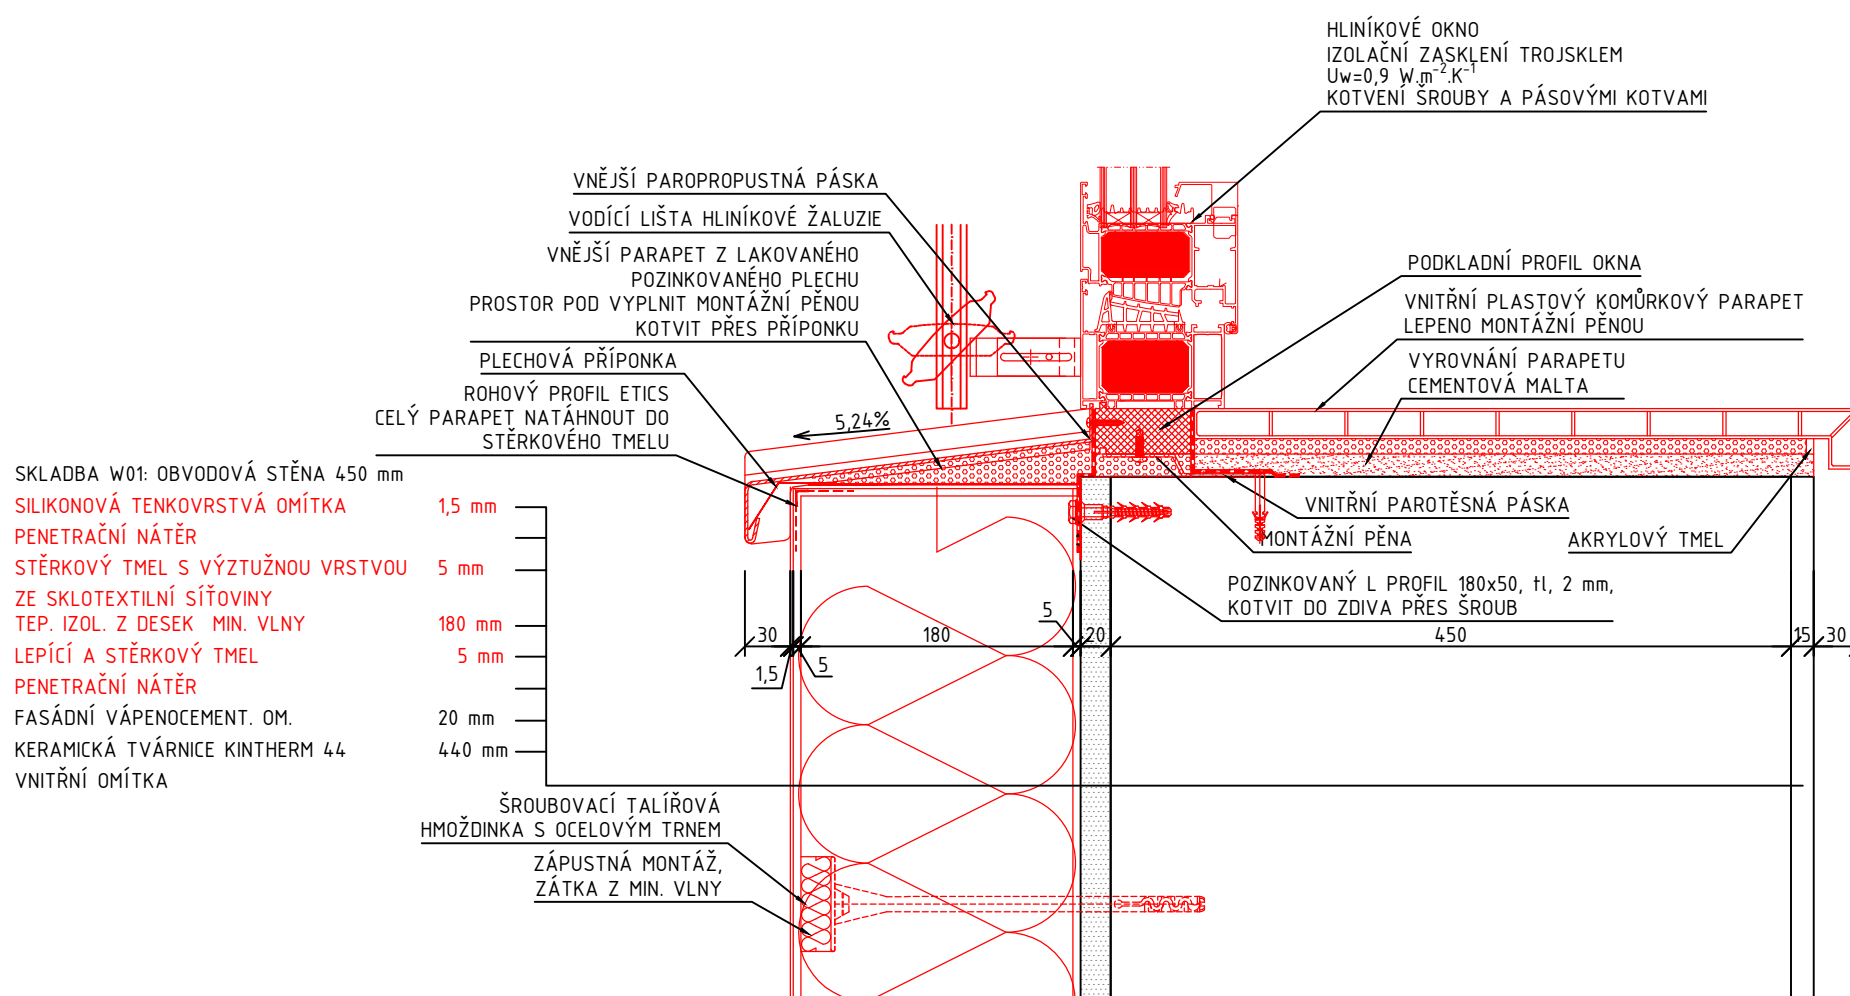


DETAIL PARAPETU


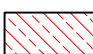
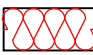
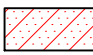

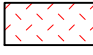






LEGENDA MATERIÁLŮ

STÁVAJÍCÍ

	TEPELNÁ IZOLACE MEZI KROKVEMI MINERÁLNÍ VLNA
	ŽELEZOBETON
	TEPELNÁ IZOLACE EPS, XPS, TL. 70 mm
	DŘEVĚNÉ PRVKY LATĚ, KONTRALATĚ
	PROSTÝ BETON

NOVÉ

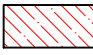	TEPELNÁ IZOLACE XPS, TL. 60, 180 mm		KERAMICKÁ DLAŽBA
	TEPELNÁ IZOLACE FASÁDY FASÁDNÍ MINERÁLNÍ VLNA, tl. 40, 140, 180 mm		BETONOVÁ DLAŽBA
	CEMENTOTŘÍSKOVÁ DESKA tl. 24 mm		NASYPANÁ ZEMINA
	MONTÁŽNÍ PĚNA		
	PODLAHOVÝ POLYSTYREN tl. 25 mm		
	PROSTÝ BETON		
	TEPELNĚ IZOLAČNÍ BLOK TVRZENÁ PĚNA		

- TATO DOKUMENTACE JE AUTORSKÝM DÍLEM A MŮŽE BÝT UŽITA VÝHRADNĚ K ÚČELU NA NÍ UVEDENÉMU A SMLUVNĚ DOHODNUTÉMU MEZI AUTOREM A OBJEDNATELEM

$\pm 0,000 = 420,200 \text{ m n. m. Bpv}$

NÁZEV PROJEKTU

Paprsek - Snížení energetické náročnosti budovy

MÍSTO STAVBY

K Čihadlu 679, 679 63 Velké Opatovice
p.č. 1760, k.ú. Velké Opatovice [779237]

INVESTOR

Jihomoravský kraj, Žerotínovo nám. 449/3, 601 82 Brno

OBJEKT

SO 01 - Ústav sociální péče

ČÁST PROJEKTU

ARCHITEKTONICKO-STAVEBNÍ ŘEŠENÍ

NÁZEV

DETAIL "B" - DETAIL PARAPETU A OSTĚNÍ OKNA


D.1.1

ČÍSLO

N28B

RAZÍTKO/PODPIS

PARÉ

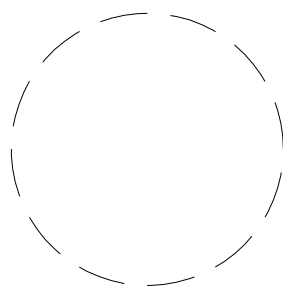

GARANT projekt s.r.o.

Staňkova 103/18, 602 00 Brno
IČ: 06722865, DIČ: CZ06722865
E-mail: info@garantprojekt.cz
mob.: 608 213 528
web: garantprojekt.cz

AUTORIZOVANÝ

ING. STANISLAV SMOLÍK

HLAVNÍ INŽENÝR

ING. STANISLAV SMOLÍK

VYPRACOVAL

ING. PAVEL VONDÁL

ČÍSLO ZAKÁZKY

DATUM

GP202212

07/2023

MĚŘÍTKO

STUPEŇ

1:5

DPS