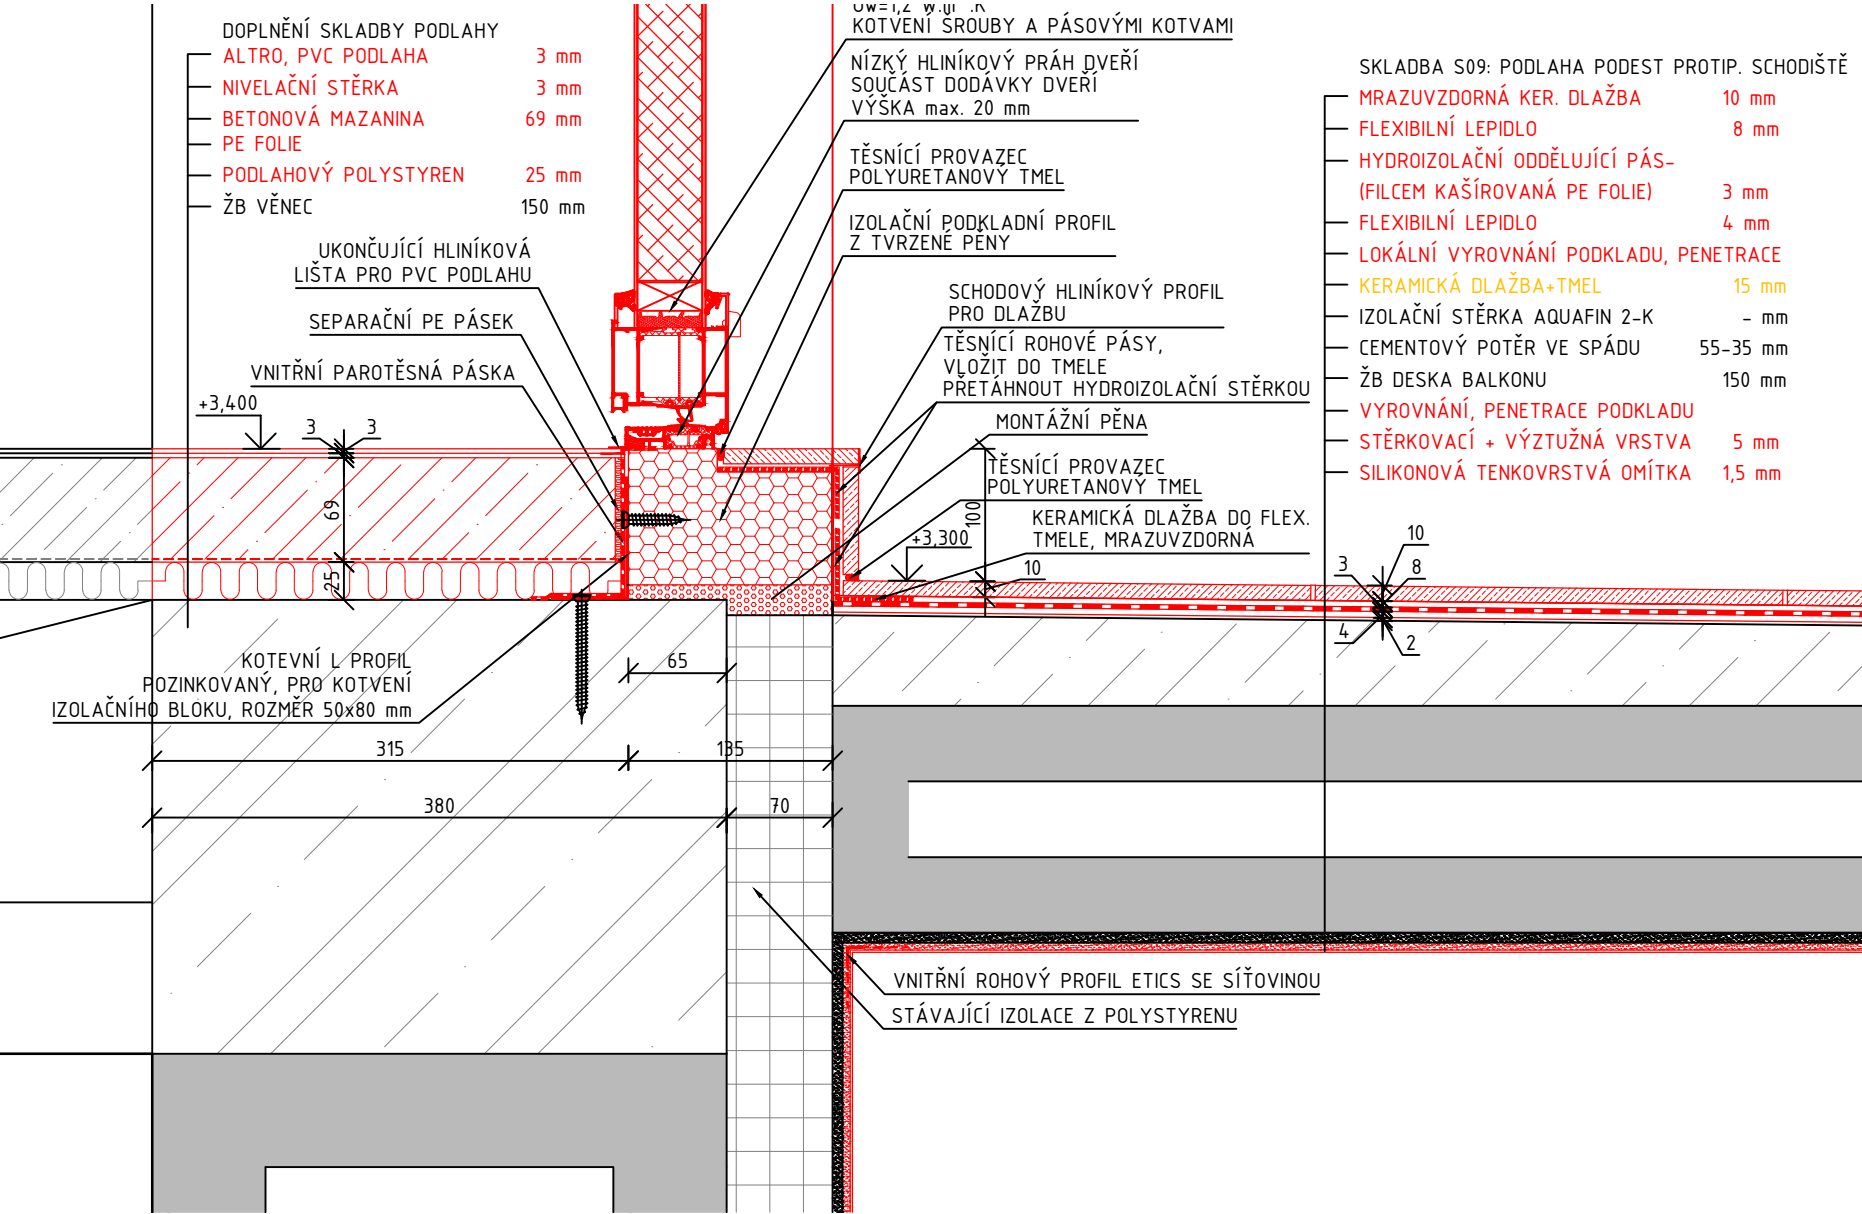




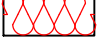
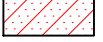
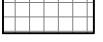


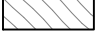
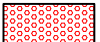
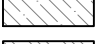

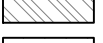
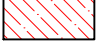
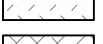
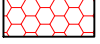



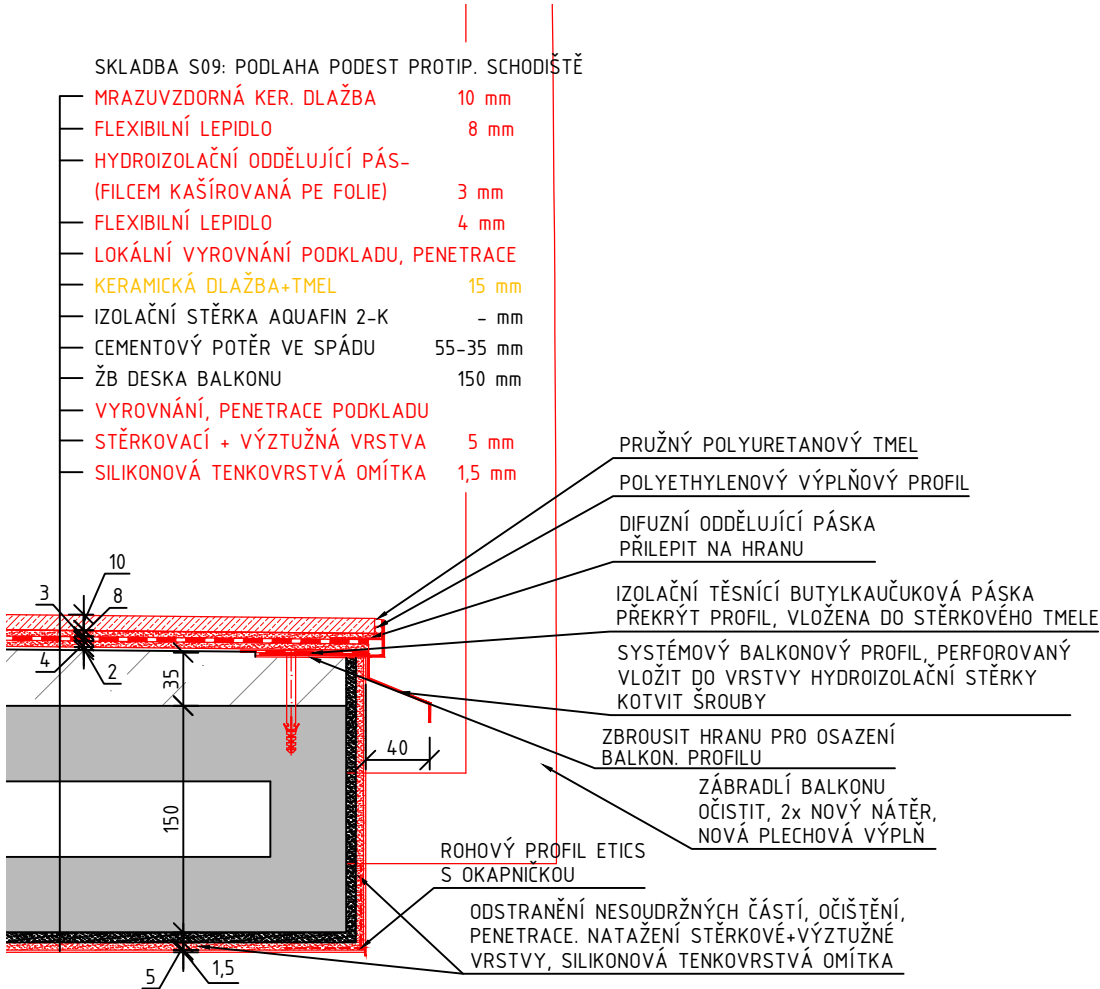
D3a- DETAIL U DVEŘÍ



LEGENDA MATERIÁLŮ

STÁVAJÍCÍ		NOVÉ			
	TEPELNÁ IZOLACE MEZI KROKVEMI MINERÁLNÍ VLNA		TEPELNÁ IZOLACE XPS, TL. 60, 180 mm		KERAMICKÁ DLAŽBA
	ŽELEZOBETON		TEPELNÁ IZOLACE FASÁDY FASÁDNÍ MINERÁLNÍ VLNA, tl. 40, 140, 180 mm		BETONOVÁ DLAŽBA
	TEPELNÁ IZOLACE EPS, XPS, TL. 70 mm		CEMENTOTŘÍSKOVÁ DESKA tl. 24 mm		NASYPANÁ ZEMINA
	DŘEVĚNÉ PRVKY LATĚ, KONTRALATĚ		MONTÁŽNÍ PĚNA		
	PROSTÝ BETON		PODLAHOVÝ POLYSTYREN tl. 25 mm		
	ZEMINA ROSTLÁ		PROSTÝ BETON		
	NASYPANÁ ZEMINA		TEPELNĚ IZOLAČNÍ BLOK TVRZENÁ PĚNA		
	KERAMICKÉ ZDIVO tl. 300 mm				

D3b - DETAIL UKONČENÍ



- TATO DOKUMENTACE JE AUTORSKÝM DÍLEM A MŮŽE BÝT UŽITA VÝHRADNĚ K ÚČELU NA NÍ UVEDENÉMU A SMLUVNĚ DOHODNUTÉMU MEZI AUTOREM A OBJEDNATELEM

±0,000 = 420,200 m n. m. Bpv

NÁZEV PROJEKTU	
Paprasek - Snížení energetické náročnosti budovy	
MÍSTO STAVBY	
K Čihadlu 679, 679 63 Velké Opatovice p.č. 1760, k.ú. Velké Opatovice [779237]	
INVESTOR	
Jihomoravský kraj, Žerotínovo nám. 449/3, 601 82 Brno	
OBJEKT	
SO 01 - Ústav sociální péče	
ČÁST PROJEKTU	
ARCHITEKTONICKO-STAVEBNÍ ŘEŠENÍ	
D.1.1	
NÁZEV	ČÍSLO
DETAIL "C" - DETAILY BALKONŮ	N28C

RAZÍTKO/PODPIS	PARÉ

		GARANT projekt s.r.o.	
		Staňkova 103/18, 602 00 Brno	
		IČ: 06722865, DIČ: CZ06722865	
		E-mail: info@garantprojekt.cz	
		mob.: 608 213 528	
		web: garantprojekt.cz	
AUTORIZOVANÝ PROJEKTANT		ING. STANISLAV SMOLÍK	
		č. autorizace 1006132	
HLAVNÍ INŽENÝR PROJEKTU		ING. STANISLAV SMOLÍK	
VYPRACOVAL		ING. PAVEL VONDÁL	
ČÍSLO ZAKÁZKY		DATUM	
GP202212		07/2023	
MĚŘÍTKO		STUPEŇ	
1:5		DPS	