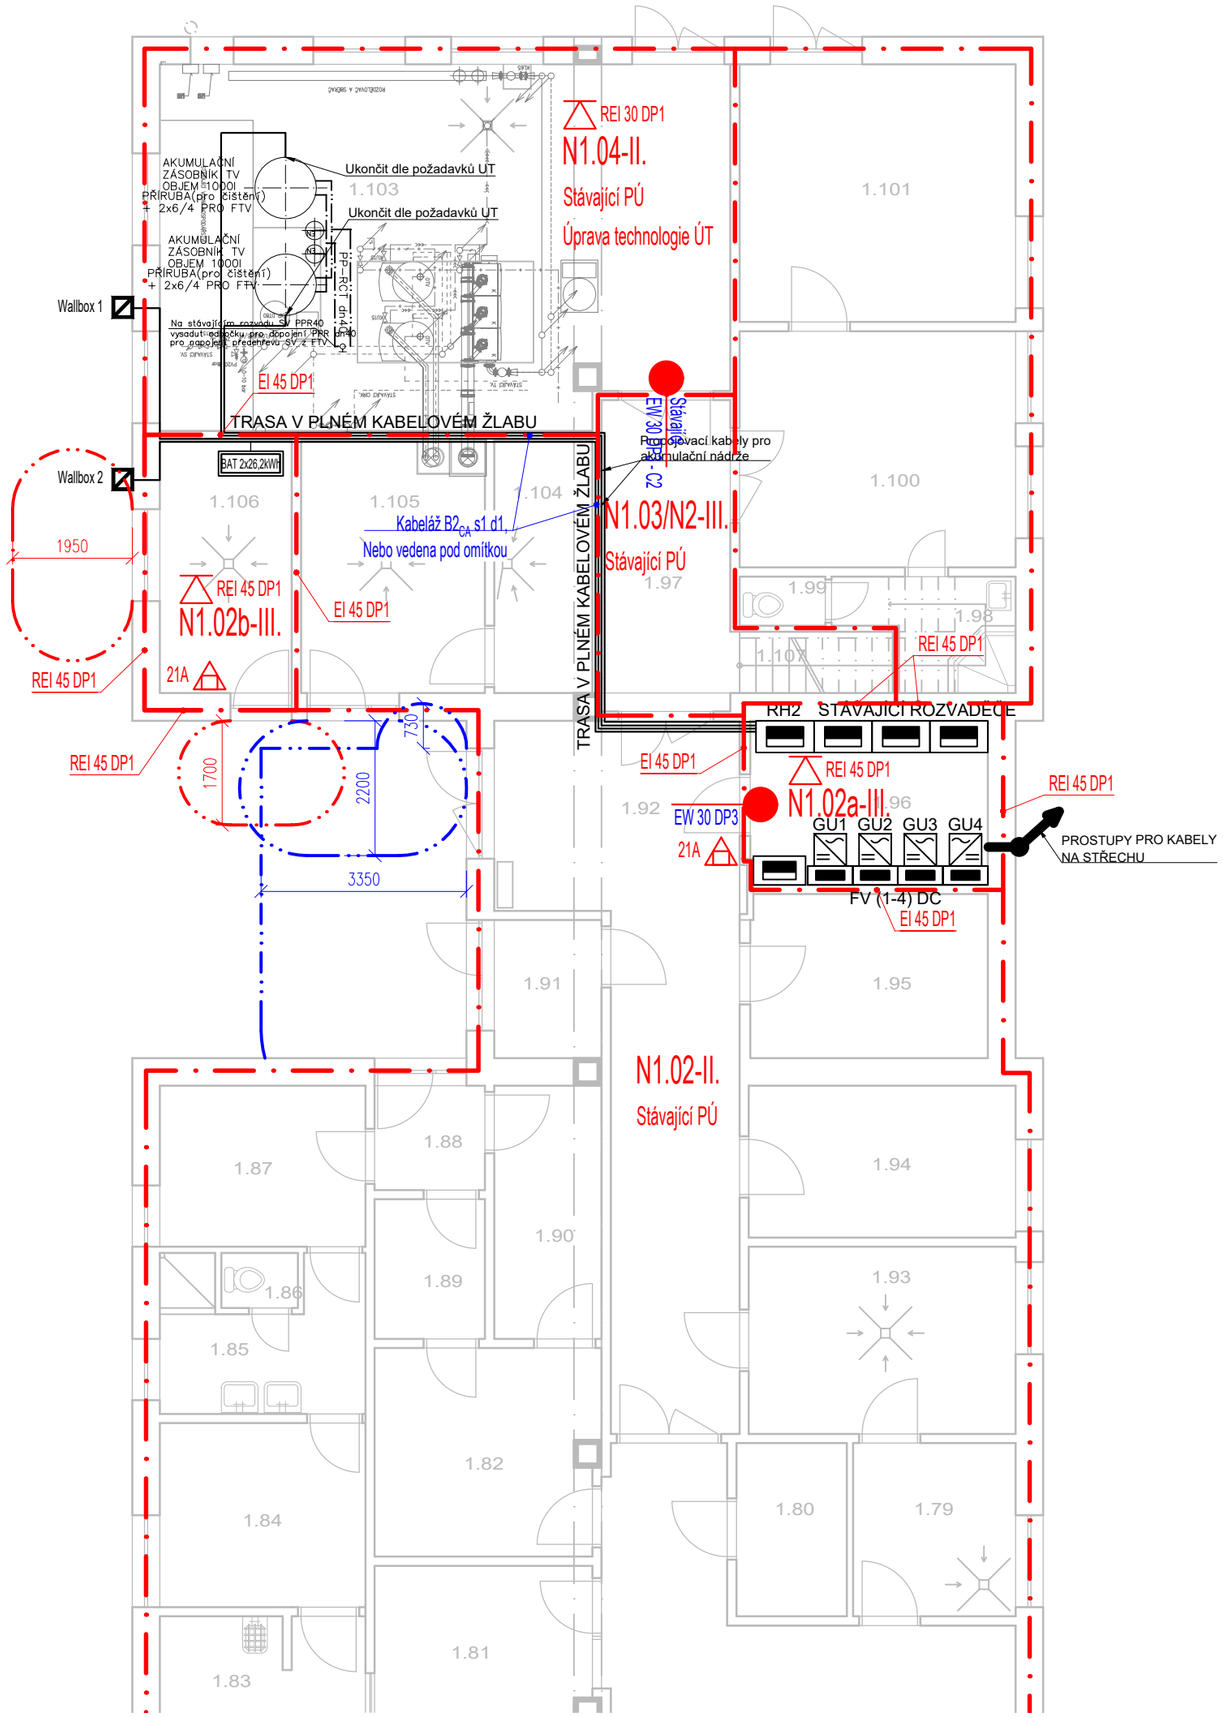

REI 45 DP1 - požadovaná požární odolnost stropu

21A 55B - hasicí přístroj práškový | CO_2

N1.01-III. - označení požárního úseku a stupeň požární bezpečnosti

hranice požárního úseku

EI 30 DP3 - C2 - požární uzávěr

ZODPOVĚDNÝ PROJEKTANT	RADIM STAVIAŘ autorizovaný technik ČKAIT 1007258	STAVIAŘ POŽÁRNÍ BEZPEČNOST STAVEB	
AUTOR	RADIM STAVIAŘ		
SPOLUPRÁCE	Bc. Michal Krutil		
INVESTOR	Jihomoravský kraj, Žerotínovo nám. 449/3, 601 82 Brno	MĚŘÍTKO	1:100
MÍSTO	K Čihadlu 679, 679 63 Velké Opatovice, p.č. 1760, k.ú. Velké Opatovice [779237]	STUPEŇ	ZSPD
AKCE	Paprsek - Snížení energetické náročnosti budovy - ÚPRAVA	DATUM	ZAKÁZKA
VÝKRES	PŮDORYS 1NP	07/2023	23-07023