


KOORDINAČNÍ SITUAČNÍ VÝKRES

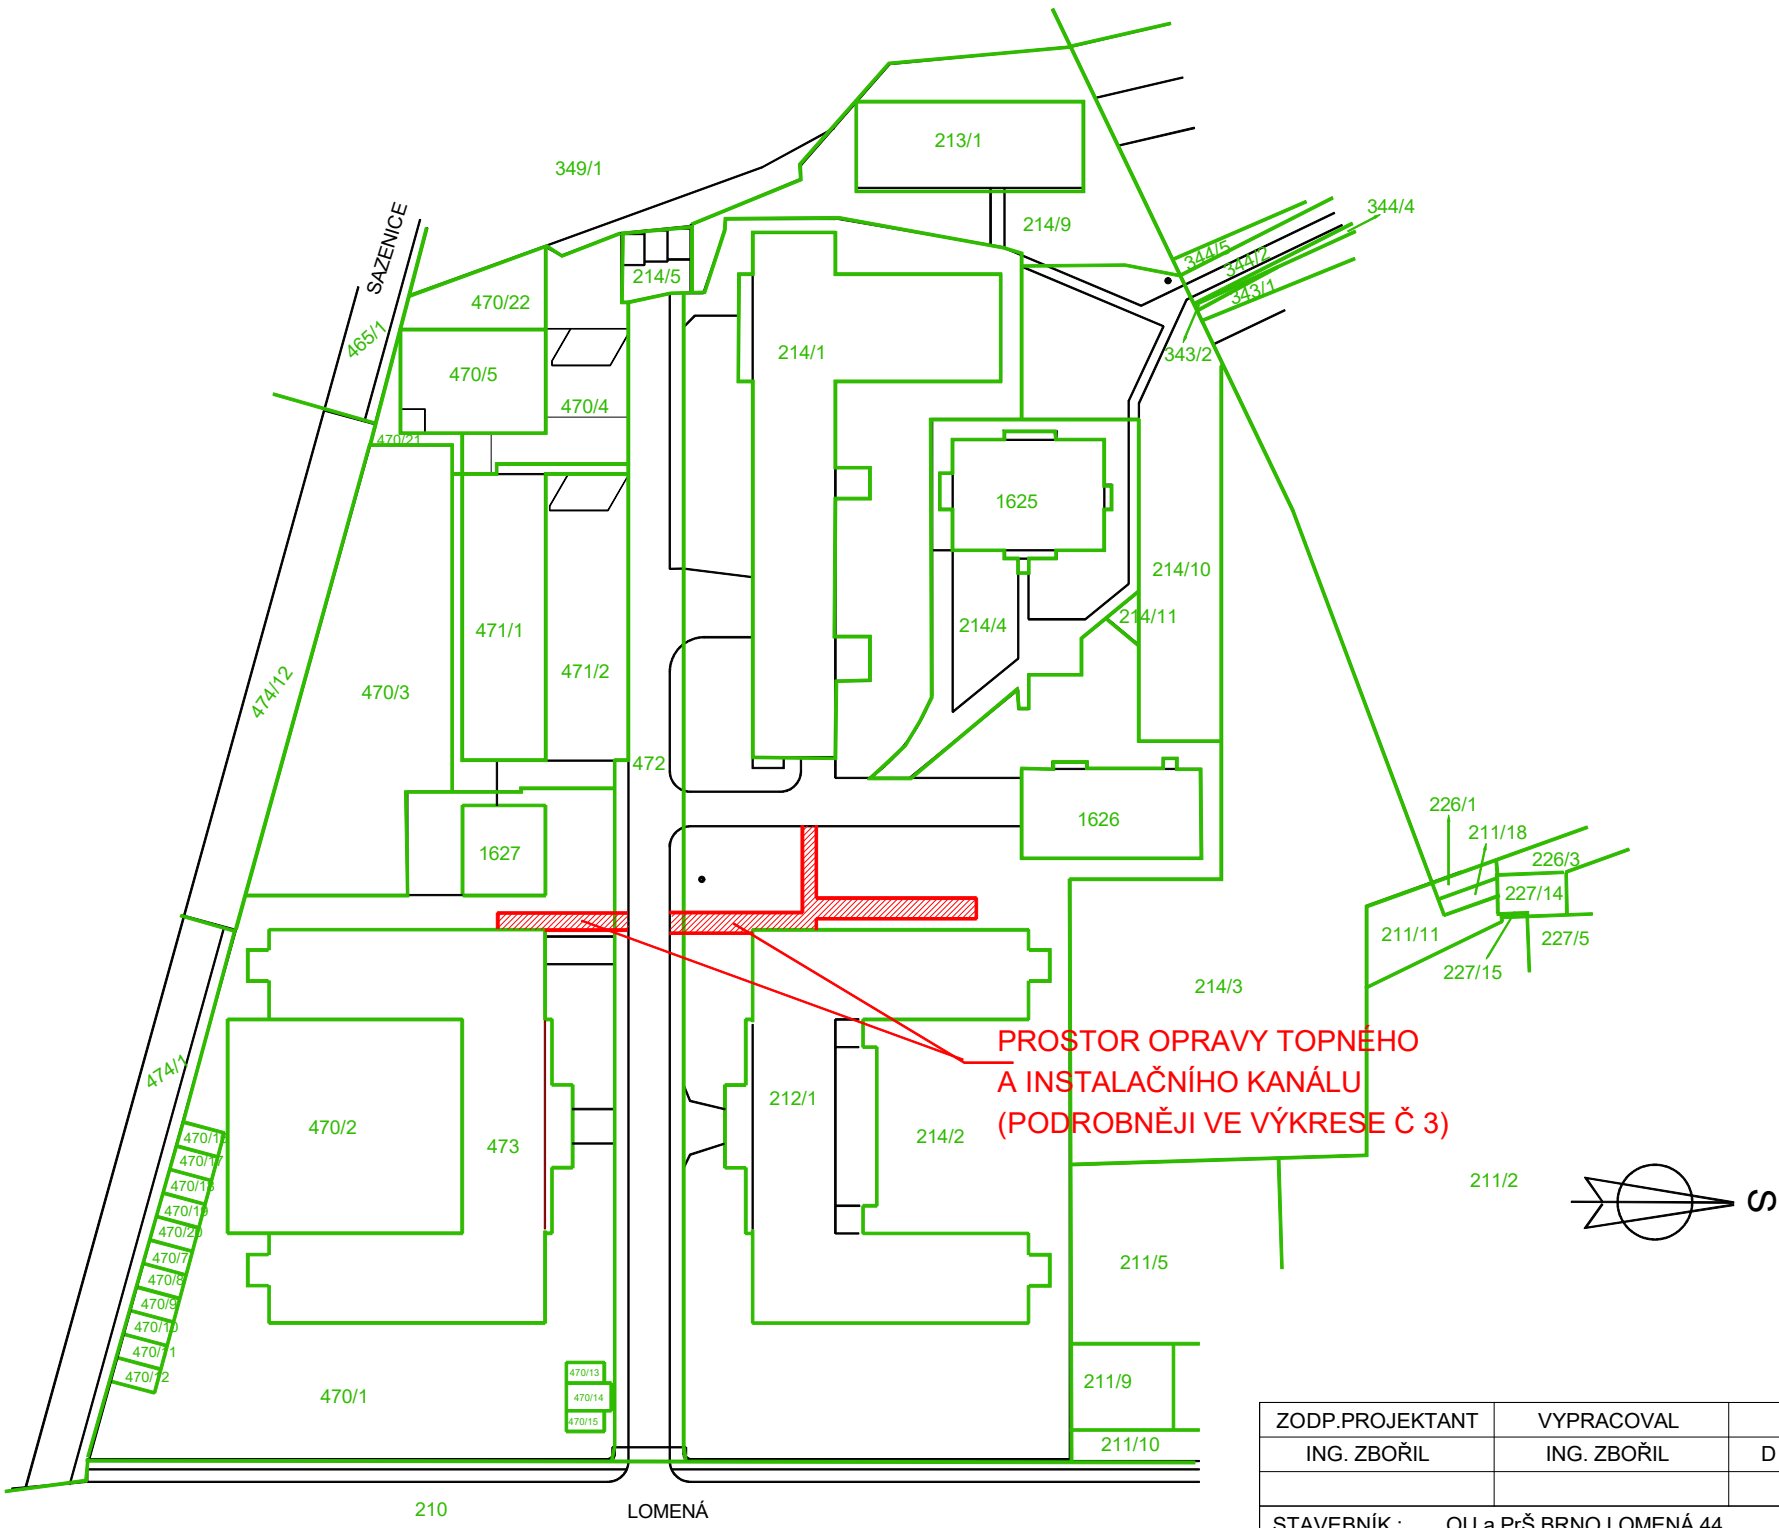

ZODP.PROJEKTANT	VYPRACOVAL	KRESLIL	 ING. IVAN ZBOŘIL Projektová činnost Vedlejší 8, Brno 625 00 IČO : 463 39 221	
ING. ZBOŘIL	ING. ZBOŘIL	D CAD Pro 2000		
STAVEBNÍK : OU a PrŠ BRNO,LOMENÁ 44			OPRAVA	
OU a PrŠ BRNO , LOMENÁ 44 OPRAVA TOPNÉHO A INSTALAČNÍHO KANÁLU			FORMÁT	
			DATUM	08/2024
KOORDINAČNÍ SITUAČNÍ VÝKRES			MĚŘÍTKO : 1:1000	VÝKRES Č. : 2