OCELOVÝ SLOUP OS01

POHLED
M 1:25

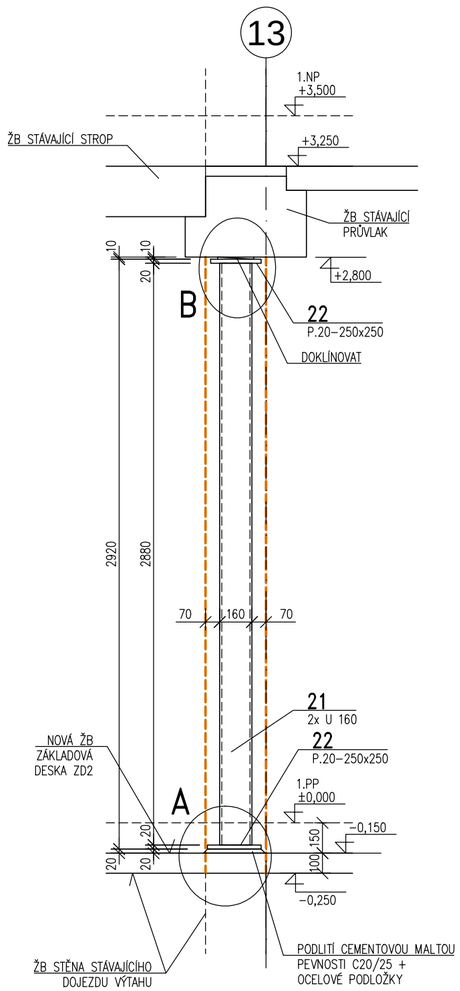

STÁVAJÍCÍ KONSTRUKCE PROVIZORNĚ PODEPŘÍT – VIZ POSTUP PRACÍ A VÝROBNÍ DOKUMENTACE

VÝPIS OCELI S235 JR+M

POL.	PROFIL	DÉLKA (m)/ PLOCHA (m2)	KS CEKEM	kg/m (kg/m2)	HMOTNOST CELKEM (kg)
21	U 160	2,88	2	18,8	108,3
22	P.20–280x265	0,074	1	157	11,6
23	P.20–280x250	0,07	1	157	11,0
MEZISOUČET (kg)					130,9
PŘIŘÁŽKA NA SPOJE A NA PŘÍPADNOU NEPŘESNOST 5,0%					6,5
CELKOVÁ HMOTNOST (kg)					137,4

DETAIL A M 1:10
PŮDORYS

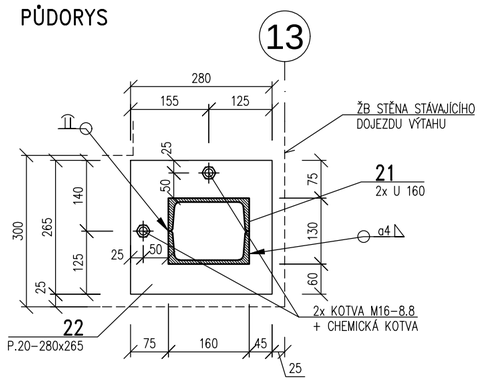

DETAIL A M 1:10
POHLED

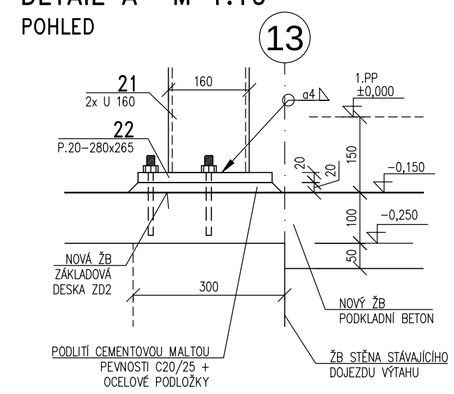

DETAIL B M 1:10
POHLED

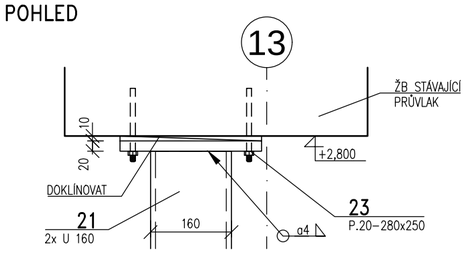

DETAIL B M 1:10
PŮDORYS

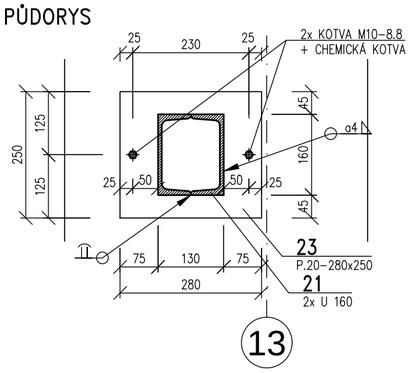

POZNÁMKA

– PŘED PROVÁDĚNÍM OVĚŘIT VŠECHNY NEZBYTNÉ KÓTY DLE SKUTEČNÉHO STAVU. PŘI ZJIŠTĚNÍ ROZDÍLŮ MEZI PROJEKTOVOU DOKUMENTACÍ A SKUTEČNÝM STAVEM BUDOU TYTO ÚDAJE NEPRODLENĚ SDĚLENY PROJEKTANTOVI.

– VÝROBA A MONTÁŽ OCELOVÉ KONSTRUKCE BUDE PROVEDENA DLE ČSN 732601, VELIKOST JEDNOTLIVÝCH ODCHYLEK SE ŘÍDÍ DLE ČSN 732611 – VIZ TECHNICKÁ ZPRÁVA. VÝROBNÍ DOKUMENTACE (DÍLENSKÁ DOKUMENTACE) BUDE VČETNĚ MONTÁŽNÍHO POSTUPU PŘEDLOŽENA K ODSOUHLASENÍ PROJEKTANTOVI. MONTÁŽNÍ POSTUP BUDE V SOULADU S POV, PLATNÝMI ZÁKONY A PLATNÝMI NORMAMI – VIZ TECHNICKÁ ZPRÁVA.

– PŘI PROVÁDĚNÍ STAVBY BUDOU DODRŽOVÁNY VŠECHNY PLATNÉ ZÁKONY OHLEDNĚ BEZPEČNOSTI A OHRANY ZDRAVÍ A NAVAZUJÍCÍ PLATNÁ NAŘÍZENÍ VLÁDY A VYHLÁŠKY. PŘEDEVŠÍM BUDOU DODRŽOVÁNA NAŘÍZENÍ VLÁDY 101/2005 Sb., 362/2005 Sb., 591/2005 Sb.

– VŠECHNY NOSNÉ KONSTRUKCE BUDOU OPATŘENY NÁTĚRY A OBKLADY (VIZ ASŘ) DLE POŽÁRNĚ BEZPEČNOSTNÍHO ŘEŠENÍ, KTERÉ JE SAMOSTATNOU PŘÍLOHOU PROJEKTU.

POSTUP PRACÍ

1. PROVEDENÍ SOND PRO OVĚŘENÍ KONSTRUKCÍ VÝTAHOVÉ ŠACHTY, ZÁKLADŮ A PŘILEHLÉHO STROPU.
2. ZAMĚŘENÍ A OVĚŘENÍ ROZMĚRŮ.
3. PROVEDENÍ HUTNĚNÉHO ZÁSYPU STÁVAJÍCÍ JÍMKY A PROVEDENÍ ZÁKLADOVÉ DESKY ZD2.
4. PROVEDENÍ ZASTROPENÍ VÝTAHOVÉ ŠACHTY NAD 1.PP.
5. PROVIZORNÍ PODEPŘENÍ PŘILEHLÝCH KONSTRUKCÍ – VIZ VÝROBNÍ DOKUMENTACE ZHOTOVITELE.
6. VYBOURÁNÍ STĚN VÝTAHOVÉ ŠACHTY V 1.PP.
7. DOBETONOVÁNÍ ZÁKLADOVÉ DESKY V MÍSTĚ VYBOURANÝCH STĚN.
8. PROVEDENÍ RÁMU OR1:
   a. OSAZENÍ RÁMŮ.
   b. SPOJENÍ RÁMŮ PÁSKY A PŘÍKOTVENÍ.
   c. DOKLÍNOVÁNÍ RÁMŮ.
9. PROVEDENÍ SLOUPKU OS1 – OSAZENÍ SLOUPKU A DOKLÍNOVÁNÍ.
10. ODSTRANĚNÍ PROVIZORNÍHO PODEPŘENÍ.

VÝROBNÍ DOKUMENTACE BUDE ODSOUHLASENA PROJEKTANTEM

MATERIÁLY, POVRCHOVÁ ÚPRAVA, GEOMETRICKÉ TOLERANCE A PROVÁDĚNÍ KONSTRUKCÍ JE PODROBNĚ SPECIFIKOVÁNO V TECHNICKÉ ZPRÁVĚ

PŘED PROVÁDĚNÍM OVĚŘIT VŠECHNY NEZBYTNÉ KOTY DLE STÁVAJÍCÍHO STAVU. PŘI ZJIŠTĚNÍ ROZDÍLŮ MEZI PROJEKTOVOU DOKUMENTACÍ A SKUTEČNÝM STAVEM BUDOU TYTO ÚDAJE NEPRODLENĚ SDĚLENY PROJEKTANTOVI

OCELOVÉ KONSTRUKCE:

- TŘÍDA PROVEDENÍ EXC2 B DLE ČSN EN 1090–2
- JAKOST: S235 JR+M DLE ČSN EN 10025–2
  S235 JRH DLE ČSN EN 10210–1
- ŠROUBY: 8.8 DLE ČSN EN 24014
- MATICE: 8 DLE ČSN EN 24032
- PODLOŽKY DLE ČSN 021702
- POVRCHOVÁ ÚPRAVA: NÁTĚRY – VIZ TZ

POSTUP PROVÁDĚNÍ – VIZ POZNÁMKY A TECHNICKÁ ZPRÁVA

±0,000 = 263,15 m n.m.

Revize	Vypracoval	Popis revize	Datum

LT PROJEKT PROJEKTOVÁNÍ ZDRAVOTNICKÉ VÝSTAVBY	Hlavní inženýr projektu: ING. LUDĚK TOMEK Vedoucí projektant zakázky: ING. PETRA VÁCLAVKOVÁ	Investor: Nemocnice Vyškov, příspěvková organizace Purkyňova 235/36, 682 01 Vyškov Tel: +420 517 315 111 www.nemvy.cz
Profese: STATIKA	A+Z PROJEKT TEAM 624 00 Brno, Ulrychova 33 IČO 28274725 tel.:+420 532268330, mob.: +420 606229143 e-mail: info@apluszprojekt.cz	Autorizace:
Odpovědný projektant:	Vypracoval:	Kontroloval:
ING. ALEŠ UTÍKAL	ING. HELENA NEČKOVÁ	ING. ALEŠ UTÍKAL

Akce: NEMOCNICE VYŠKOV, p.o. URGENTNÍ PŘÍJEM		Zakázkové číslo: 46 - 2021	Paré:
		Datum: 07 - 2022	
		Stupeň: DPS	
Objekt: URGENTNÍ PŘÍJEM	SO 01	Formát: A0	
Obsah: OCELOVÝ SLOUP OS01		Měřítko: 1:25	Číslo výkresu: D.1.01.2- 305