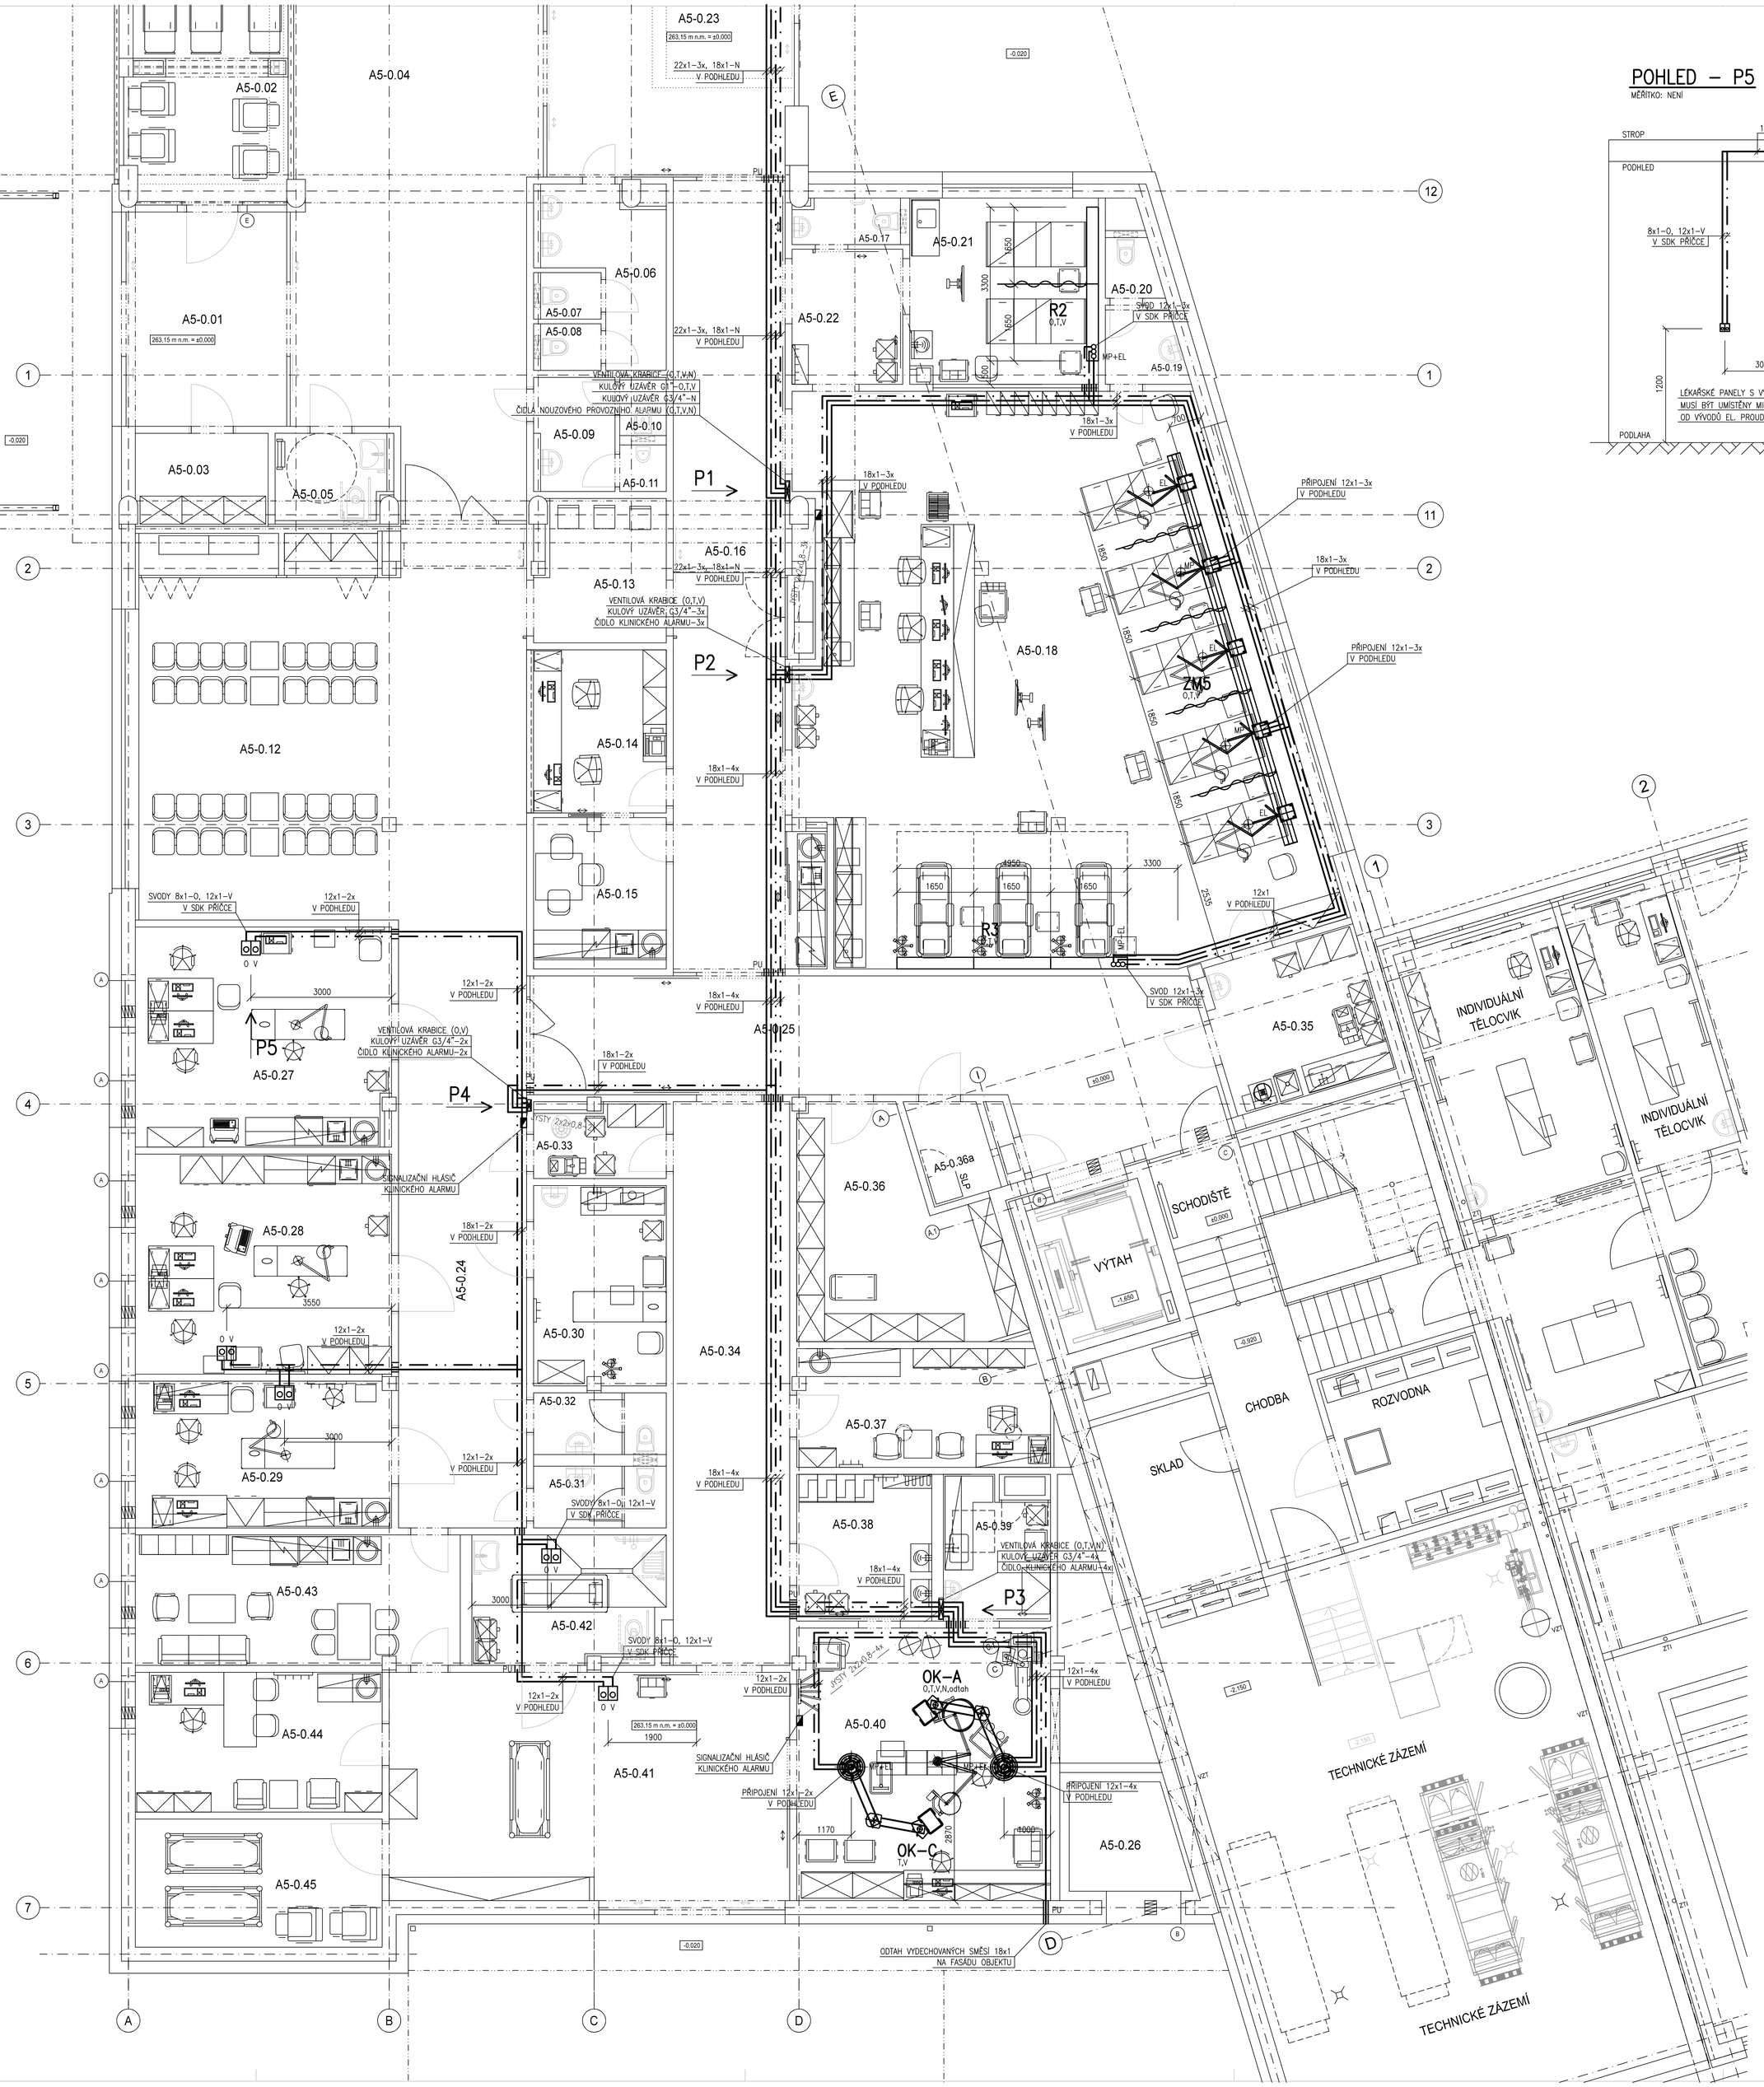
A5-0.01
263.15 m n.m. = ±0.000
A5-0.02
A5-0.03
A5-0.04
A5-0.05
A5-0.06
A5-0.07
A5-0.08
A5-0.09
A5-0.10
A5-0.11
A5-0.12
A5-0.13
A5-0.14
A5-0.15
A5-0.16
A5-0.17
A5-0.18
A5-0.19
A5-0.20
A5-0.21
A5-0.22
A5-0.23
A5-0.24
A5-0.25
A5-0.26
A5-0.27
A5-0.28
A5-0.29
A5-0.30
A5-0.31
A5-0.32
A5-0.33
A5-0.34
A5-0.35
A5-0.36
A5-0.36a
A5-0.37
A5-0.38
A5-0.39
A5-0.40
A5-0.41
A5-0.42
A5-0.43
A5-0.44
A5-0.45
P1
P2
P3
P4
P5
R2
R3
ZM5
OK–A
OK–C
SCHODIŠTĚ
VÝTAH
CHODBA
SKLAD
ROZVODNA
INDIVIDUÁLNÍ TĚLOCVIK
TECHNICKÉ ZÁZEMÍ
VENTILOVÁ KRABICE (O,T,V,N)
KULOVÝ UZAVÍRAČ G1"–3x, G3/4"–N
ČIDLO NOUZOVÉHO PROVOZNÍHO ALARMU (O,T,V,N)
VENTILOVÁ KRABICE (O,T,V)
KULOVÝ UZAVÍRAČ G3/4"–3x
ČIDLO KLINICKÉHO ALARMU–3x
VENTILOVÁ KRABICE (O,V)
KULOVÝ UZAVÍRAČ G3/4"–2x
ČIDLO KLINICKÉHO ALARMU–2x
VENTILOVÁ KRABICE (O,T,V,N)
KULOVÝ UZAVÍRAČ G3/4"–4x
ČIDLO KLINICKÉHO ALARMU–4x
SIGNALIZAČNÍ HLASIČ KLINICKÉHO ALARMU
ODTAH VYDECHOVANÝCH SMĚSÍ 18x1 NA FASÁDU OBJEKTU
PŘIPOJENÍ 12x1–3x V PODHLEDU
PŘIPOJENÍ 12x1–2x V PODHLEDU
PŘIPOJENÍ 12x1–4x V PODHLEDU
SVODY 8x1–O, 12x1–V V SDK PŘÍČCE
22x1–3x, 18x1–N V PODHLEDU
18x1–3x V PODHLEDU
18x1–4x V PODHLEDU
18x1–2x V PODHLEDU
12x1–2x V PODHLEDU
12x1 V PODHLEDU
MP+EL
PU
PVT
UMYV.
0 V
1650
3300
3000
3550
1900
1170
2870
8000
2550
1200
1800
2100
1850
1650
1350
1650
1650
1650
3300
1650
1650
1650