




ŘEZ IV–IV

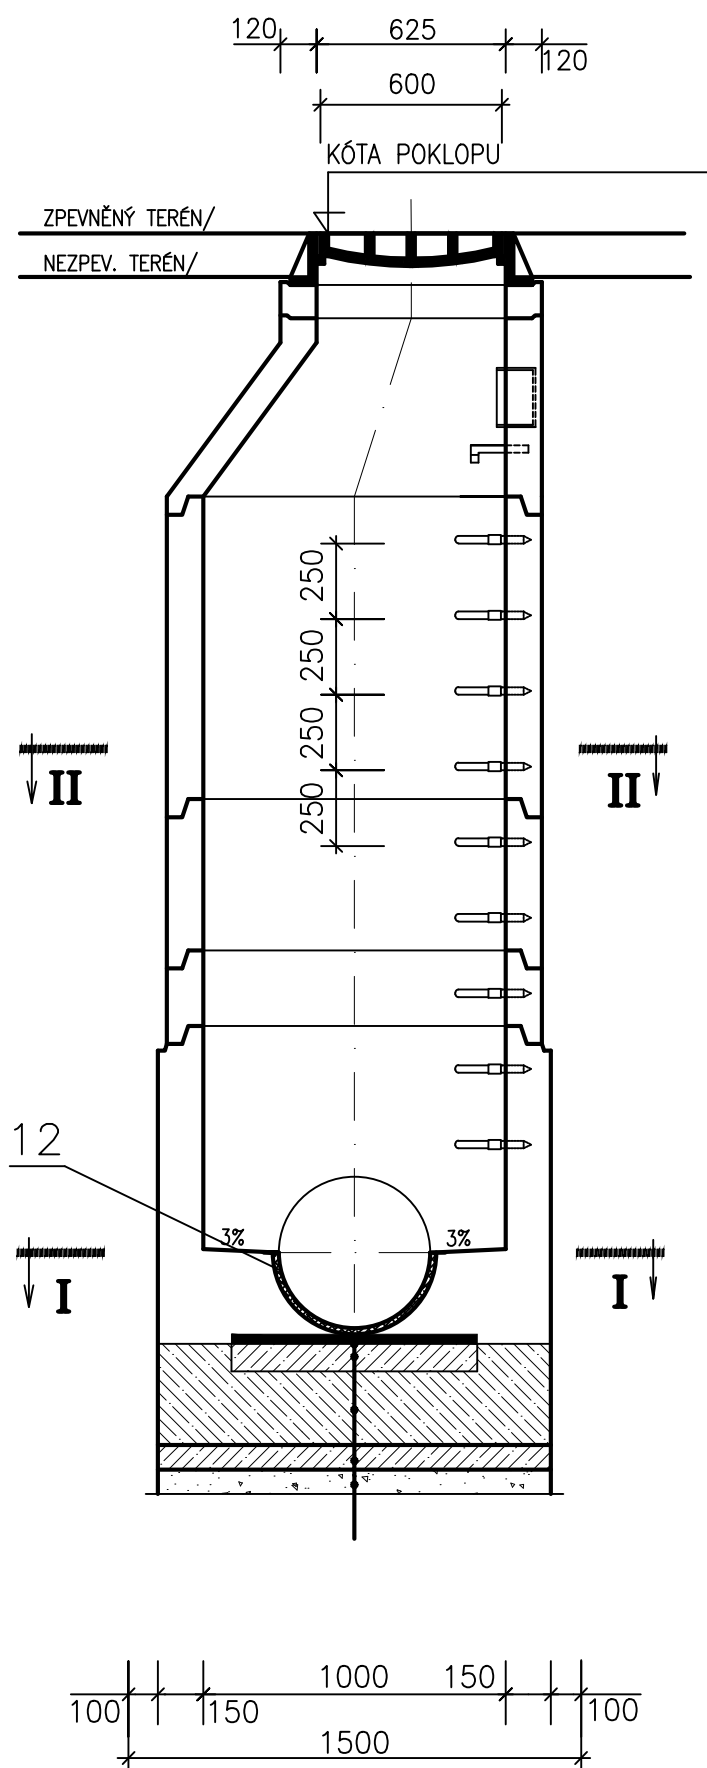

ŘEZ I-I

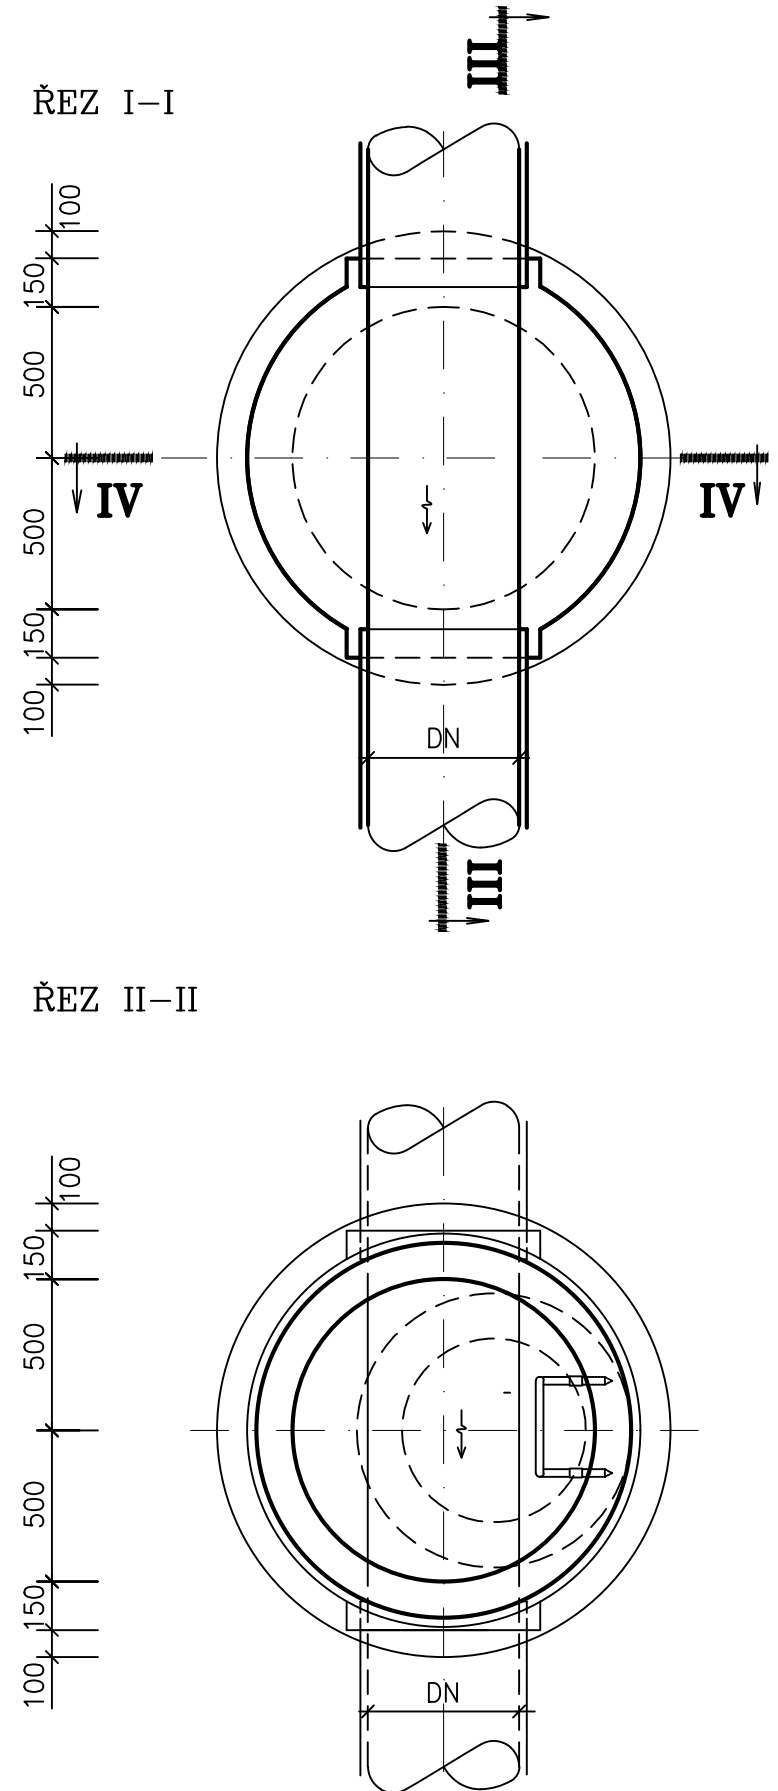


ŘEZ II-II

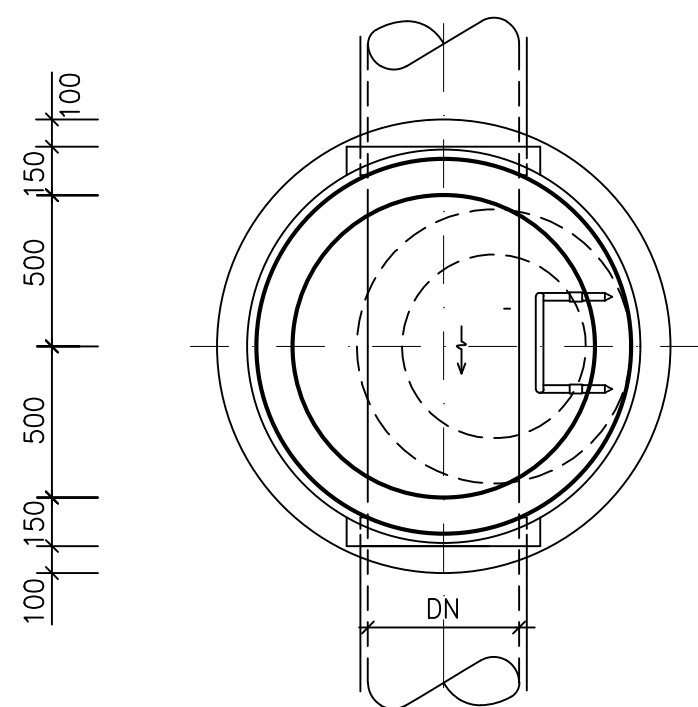


## LEGENDA

- 1 KANALIZAČNÍ POKLOP ÚNOSNOST B125, D400
- 2 RÁM POKLOPU
- 3 VYROVNÁVACÍ PRSTENCE/ TBW-Q.1 63/6,8,10
- 4 ŠACHETNÍ KONUS/ TBR-Q.1 100-63/58
- 5 ŠACHETNÍ SKRUŽ/ TBS-Q.1 100/100
- 6 ŠACHETNÍ SKRUŽ/ TBS-Q.1 100/50
- 7 ŠACHETNÍ SKRUŽ/ TBS-Q.1 100/25
- 8 ŠACHETNÍ DNO PREFABRIKOVANÉ
- 9 KANALIZAČNÍ TROUBY
- 10 OCELOVÉ STUPADLA S PE POVLAHEM
- 11 PODKLADNÍ BETON
- 12 BETON S NÁTĚREM

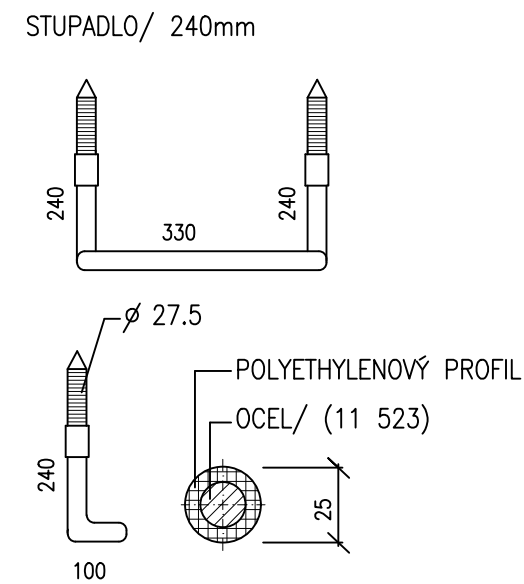

Pozn. Všechny betonové konstrukce budou s příměsí proti uhličitánové agresivitě.


# PLASTOVÁ ŠACHTA DN425mm

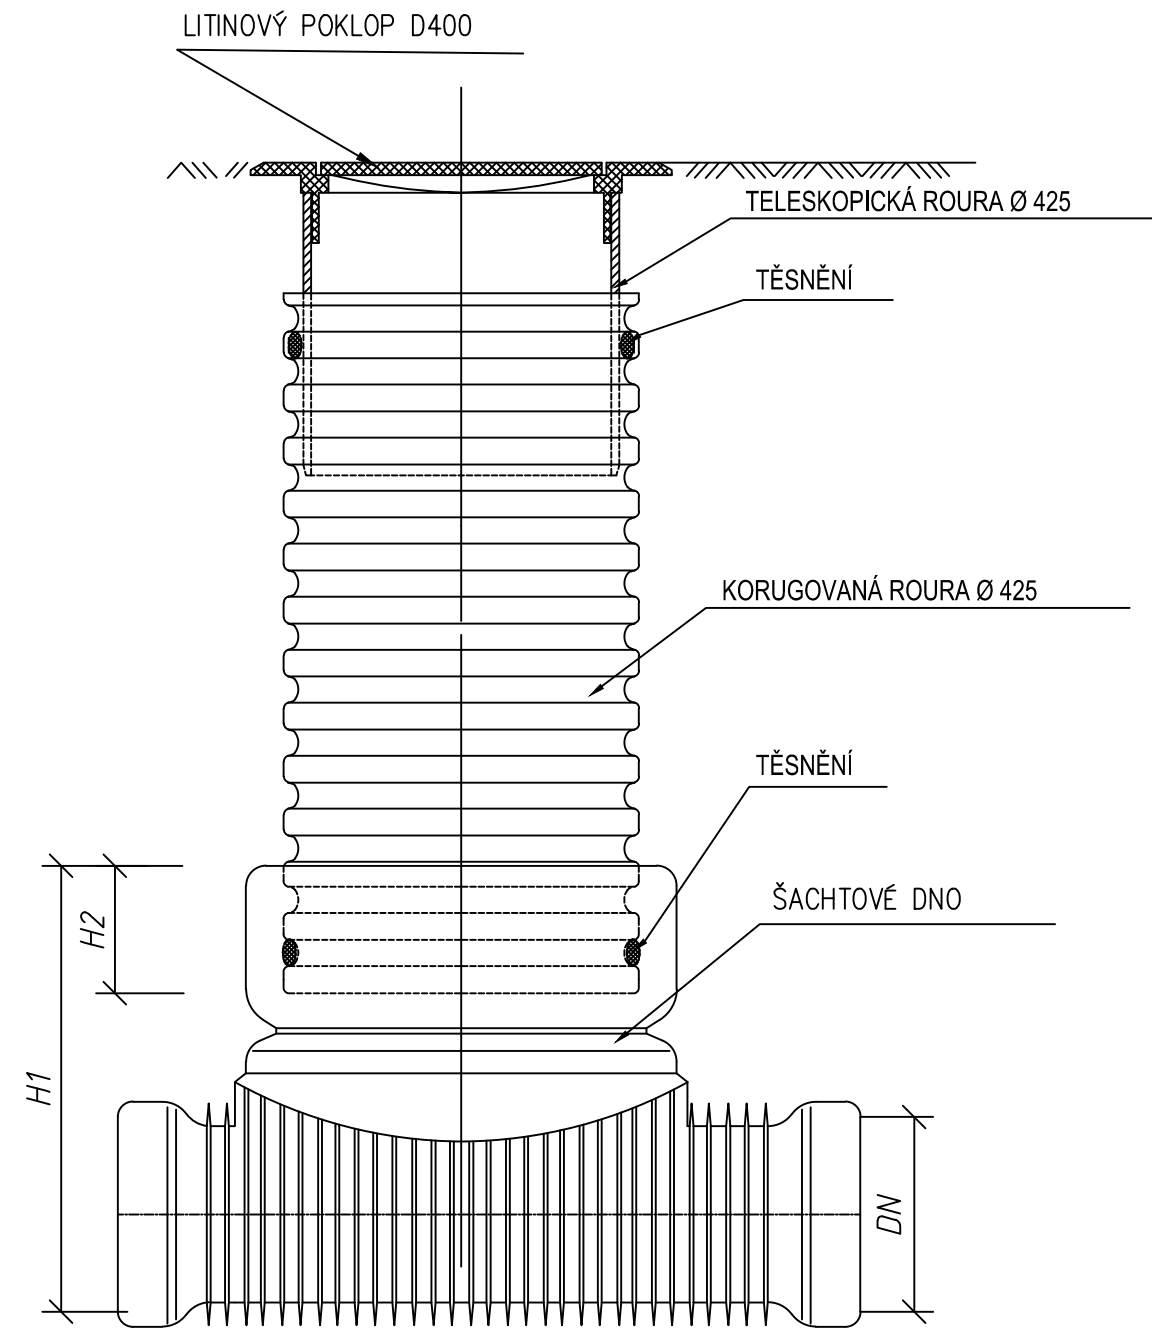




<i>DN (mm)</i>	<i>H1 (mm)</i>		<i>H2 (mm)</i>	
	<i>KG</i>	<i>UR</i>	<i>KG</i>	<i>UR</i>
<i>110</i>	<i>400</i>	<i>X</i>	<i>200</i>	<i>X</i>
<i>160</i>	<i>450</i>	<i>X</i>	<i>200</i>	<i>X</i>
<i>200</i>	<i>500</i>	<i>625</i>	<i>200</i>	<i>200</i>
<i>250</i>	<i>665</i>	<i>665</i>	<i>220</i>	<i>220</i>
<i>315</i>	<i>720</i>	<i>720</i>	<i>220</i>	<i>220</i>
<i>400</i>	<i>807</i>	<i>807</i>	<i>220</i>	<i>220</i>
<i>450</i>	<i>X</i>	<i>807</i>	<i>X</i>	<i>220</i>
<i>560</i>	<i>X</i>	<i>960</i>	<i>X</i>	<i>220</i>

$$\pm 0,000 = 263,15 \text{ m n.m.}$$

Revize	Vypracoval	Popis revize	Datum

 <p><b>LT PROJEKT</b> PROJEKTOVÁNÍ ZDRAVOTNICKÉ VÝSTAVY</p>	Hlavní inženýr projektu: ING. LUDĚK TOMEK	Investor: <b>Nemocnice Vyškov, příspěvková organizace</b> Purkyňova 235/36, 682 01 Vyškov Tel: +420 517 315 111 www.nemvy.cz
	Vedoucí projektant zakázky: ING. PETRA VÁCLAVKOVÁ	

Profese:  KAN	Zpracovatel dluh:  HP consult s.r.o., Durdáková 5, Brno 613 00 Tel: +420 542 219 165, +420 739 556 045 E-mail: hpconsult@seznam.cz www: www.bim-tzb.cz		Autorizace:
Odpovědný projektant:	Vypracoval:	Kontroloval:	
ING. LADISLAV PÍLAŘ	ING. LADISLAV PÍLAŘ	ING. HANA KOLKOVÁ	
			

Akce:	NEMOCNICE VÝŠKOV, p.o. URGENTNÍ PŘÍJEM		Zakázkové číslo:		46 - 2021	Paré:	
			Datum:		07 - 2022		
			Stupeň:		DPS		
Objekt:	PRELOŽKY A PŘÍPOJKY KANALIZACE		IO 04		Formát:	5A4	
Obsah:	REVIZNÍ ŠACHTY		Měřítko:		-	Číslo výkresu:	D.1.14-202