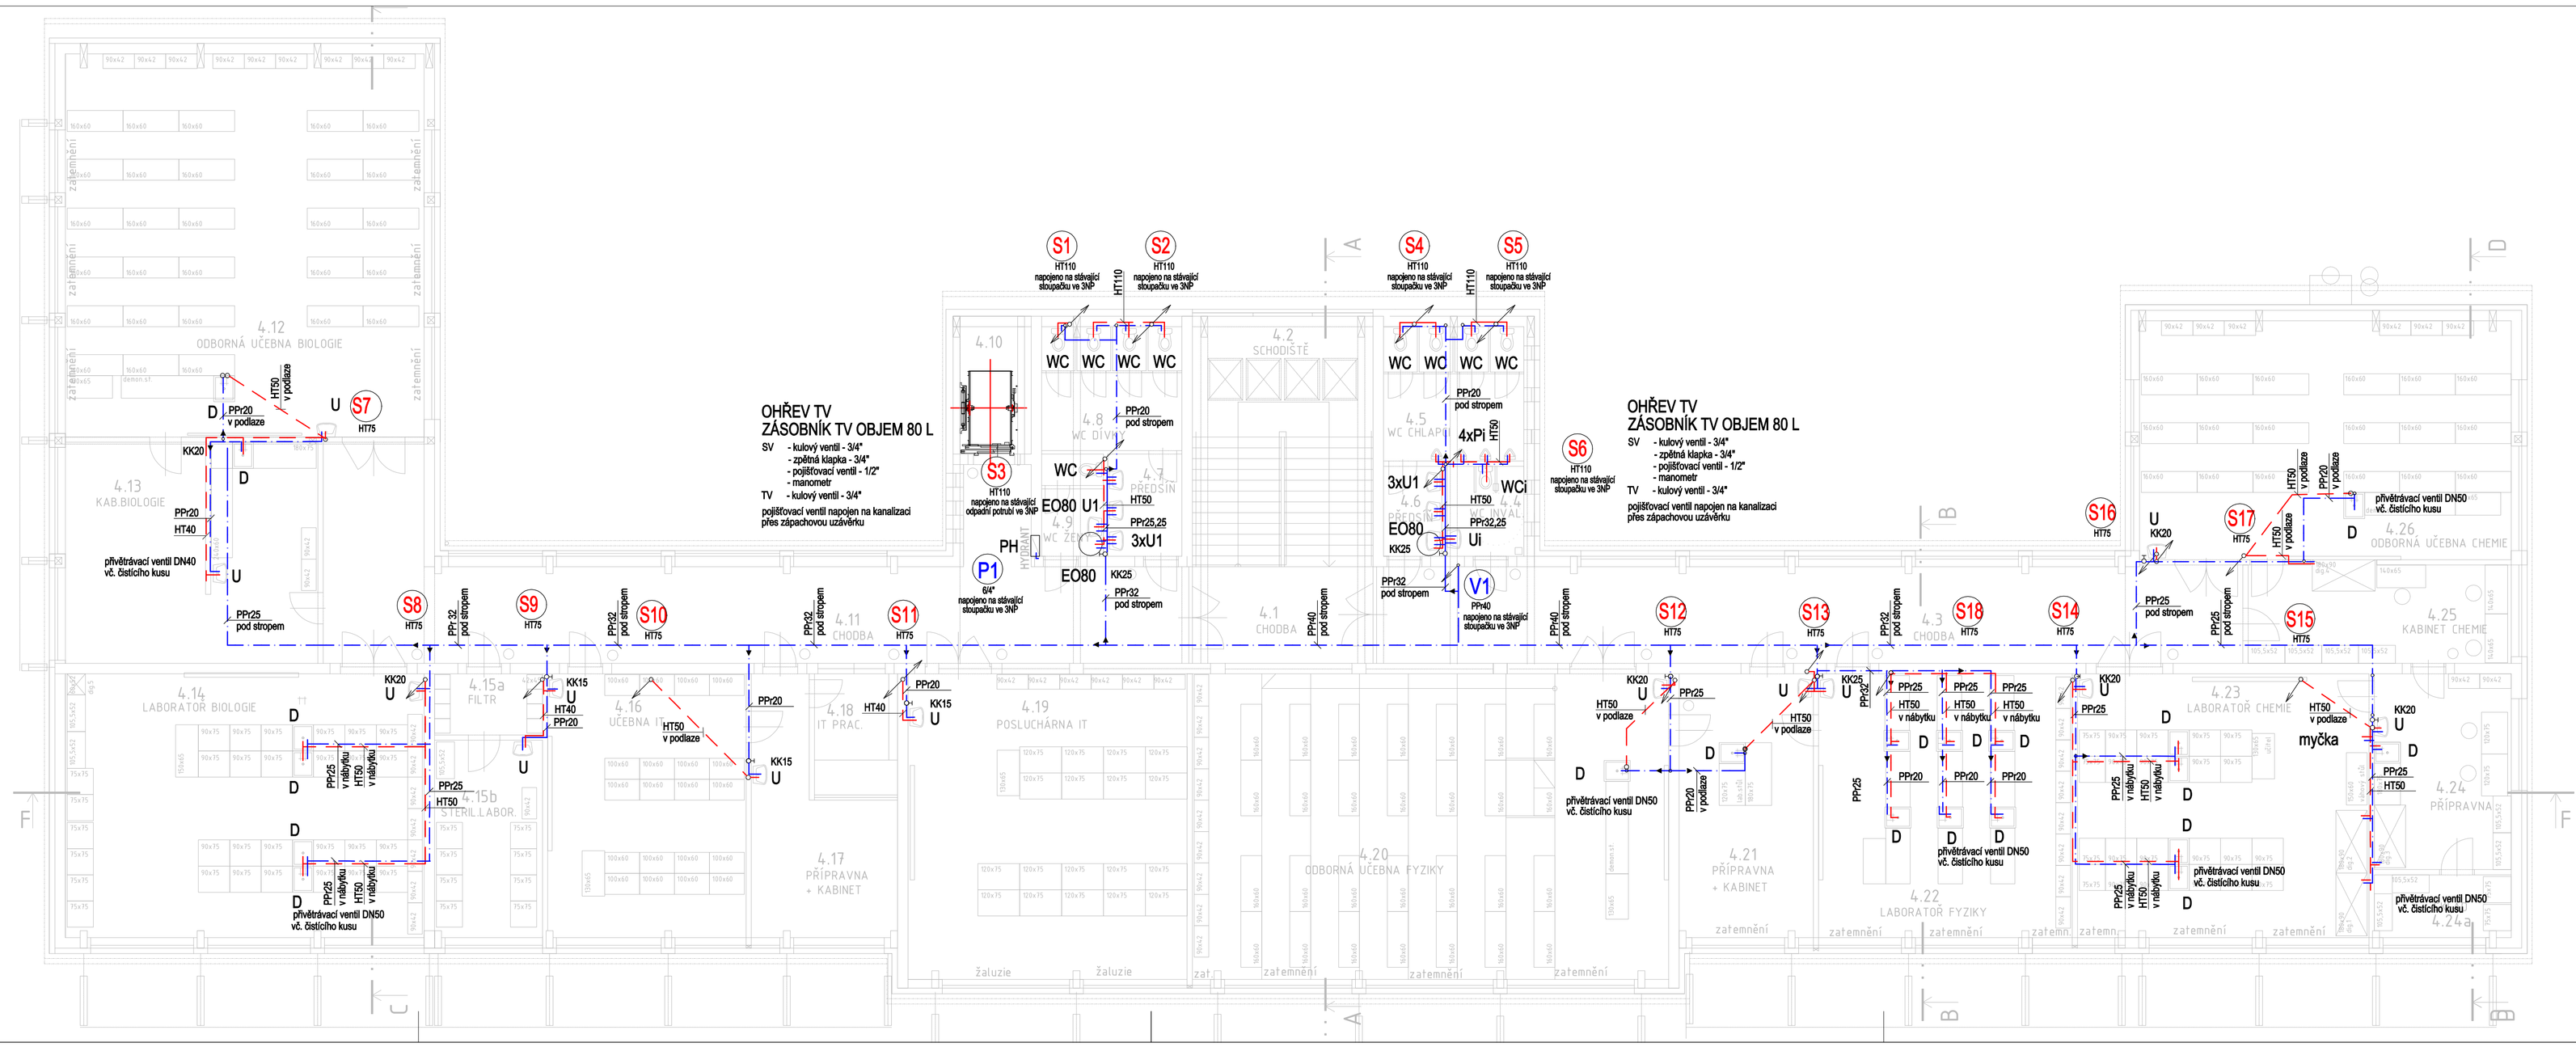

LEGENDA ZDRAVOTECHNIKY :

- PŘIPOJOVACÍ POTRUBÍ SPLAŠKOVÉ KANALIZACE - PP HT
- STUDENÁ VODA - PPr PN20
- ROZVOD STUDENÉ A TEPLÉ VODY, VEDENO VE ZDIVU - PPr PN20
- POŽÁRNÍ VODOVOD - POZINKOVANÉ OCELOVÉ POTRUBÍ

S1	ODPADNÍ POTRUBÍ SPLAŠKOVÉ KANALIZACE - PP HT
V1	STOUPACÍ POTRUBÍ STUDENÉ VODY PITNÉ - PPr PN20
P1	STOUPACÍ POTRUBÍ POŽÁRNÍ VODY - POZINKOVANÉ OCELOVÉ POTRUBÍ
WCi	ZÁVĚSNÁ MÍSA KERAMICKÁ PRO IMOBILNÍ DĚLKY 70CM VČ. SEDÁTKA - BÍLÁ S VODOROVNÝM ZADNÍM ODTOKEM+MONTÁŽNÍ PRVEK S NÁDRŽKOU + TLAČÍTKO
WC	ZÁVĚSNÁ MÍSA KERAMICKÁ VČ. SEDÁTKA - BÍLÁ S VODOROVNÝM ZADNÍM ODTOKEM +MONTÁŽNÍ PRVEK S NÁDRŽKOU + TLAČÍTKO
U1	UMYVADLO KERAMICKÉ š.600- BÍLÉ VČ.UKOTVENÍ + ZÁPACHOVÁ UZÁVĚRKA DN40+ 2xROHOVÝ VENTIL + BATERIE PÁKOVÁ STOJÁNKOVÁ UMYVADLOVÁ
U	UMYVADLO KERAMICKÉ š.600- BÍLÉ VČ.UKOTVENÍ + ZÁPACHOVÁ UZÁVĚRKA DN40+ 2xROHOVÝ VENTIL + BATERIE PÁKOVÁ STOJÁNKOVÁ UMYVADLOVÁ NA STUDENOU VODU
Ui	UMYVADLO PRO IMOBILNÍ KERAMICKÉ š.640- BÍLÉ VČ.UKOTVENÍ + ZÁPACHOVÁ UZÁVĚRKA PODOMÍTKOVÁ DN40 + BATERIE PÁKOVÁ NÁSTĚNNÁ UMYVADLOVÁ (PRODLOUŽENÁ PÁKA)
Pi	PISOÁR KERAMICKÝ - BÍLÝ VČETNĚ MONTÁŽNÍHO PRVKU PRO PISOÁR+ OVLÁDÁNÍ AUTOMATICKÉ SPLACHOVÁN POMOCÍ RADAROVÉHO ČIDLA
D	DEMONSTRAČNÍ DŘEZ - DODÁVKA INTERIÉRU BATERIE LABORATORNÍ STOJÁNKOVÁ NA STUDENOU VODU, ZÁPACHOVÁ UZÁVĚRKA DŘEZOVÁ DN50 - DODÁVKA ZTI
EO80	OHŘÍVAČ ELEKTRICKÝ ZÁSOBNÍKOVÝ NÁSTĚNNÝ 80 LITRŮ (230V-2kW)
PH	POŽÁRNÍ HYDRANT TYPU D S TVAROVĚ STÁLOU HADICÍ O SVĚTLOSTI 25 mm DÉLKA HADICE 30m

POZN.: TRASY STÁVAJÍCÍCH ODPADNÍCH POTRUBÍ JSOU POUZE PŘEDPOKLÁDANÉ, NUTNO OVĚŘIT NA STAVBĚ.

Hlavní inženýr projektu	Zodpovědný projektant	Vypracoval	Projektant části: SANI PROJEKT projektční kancelář TZB Hradilky 59 625 00 Brno tel. 530 505 835 e-mail: brno@saniprojekt.eu
Ing. arch. David Titz	Ing. Miluše Hrazdilková	Ing. Marek Fibich	
Stavebník: Krajský úřad Jihomoravského kraje, Žerotínovo nám. 3/5, 602 00 Brno			Formát 5/A4
Místo: Terezy Novákové 936/2, 621 00 Brno-Řečkovice			Datum 12/2014
Název stavby: Modernizace přírodovědných učeben a laboratoří			Účel dokumentace PD K provedení stavby
			Číslo zakázky
Stavební objekt:			D.1.4.1 Zdravotně technické instalace
Obsah: Půdorys 4NP - vodovod, kanalizace			Měřítko 1:100 / Číslo výkresu 102