


POHLED JIHOVÝCHODNÍ FASÁDA

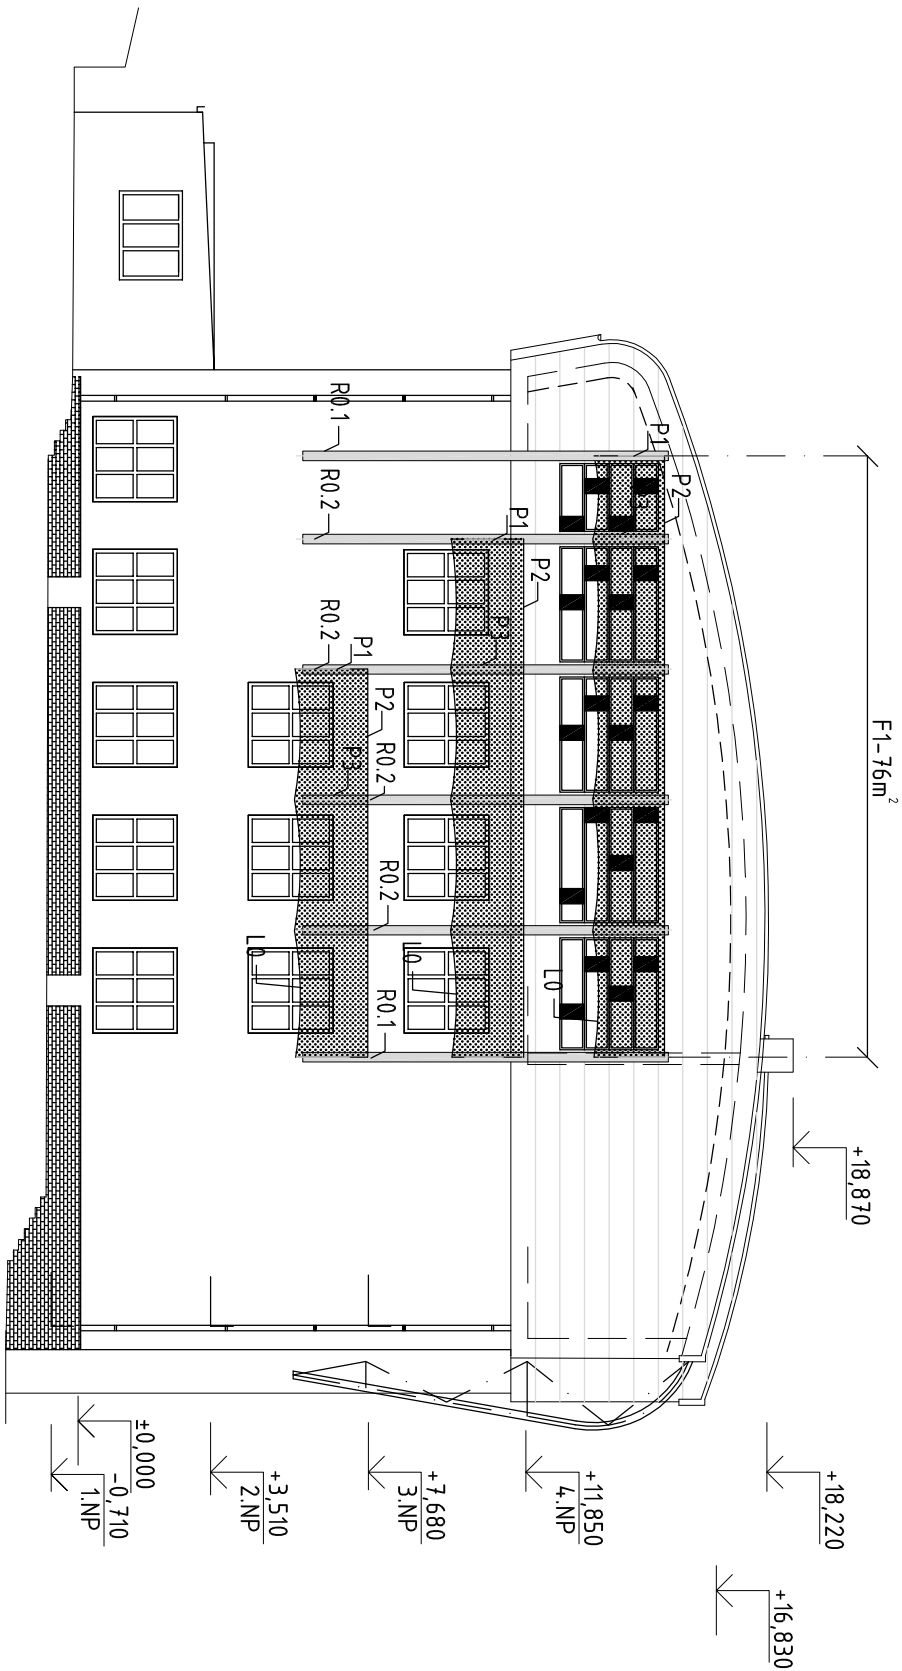

LEGENDA PRVKŮ MEMBRÁNOVÉHO ZASTÍNĚNÍ

- F1: ZASTÍŇUJÍCÍ POLE
- L0: NEREZOVÁ VYPÍNAČÍ LANA
- P1-P3: HLINÍKOVÉ KOTVÍCÍ LIŠTY
- R0.1 : POZINKOVANÁ OCELOVÁ KONSTRUKCE NA KRAJÍCH POLE
- R0.2 : POZINKOVANÁ OCELOVÁ KONSTRUKCE V POLI

Hlavní inženýr projektu		Zodpovědný projektant		Vypracoval	
Ing. arch. David Titz		Ing. arch. Zdeněk Hirnšal		Ing. arch. Pavel Jurčík	
				Ing. Václav Luzar	
Stavebník: Krajský úřad Jihomoravského kraje, Žerotínovo nám. 3/5, 602 00 Brno					
Místo:		Terezy Novákové 936/2, 621 00 Brno-Řečkovice			
Název stavby:		Modernizace přírodovědných učeben a laboratoří			
Stavební objekt: ZASTÍNĚNÍ					
Obsah					
POHLED JIHOVÝCHODNÍ FASÁDA					
ARCH PROFI BAU spol. s r.o. Kneslova 5, 618 00 Brno t./f: 548 212 444, 548 212 281 e-mail: arch.profi.bau@seznam.cz					
Formát					
Datum		11/2014			
Účel dokumentace		ZDS			
Číslo zakázky		1106/168			
ARCHITEKTONICKO - STAVEBNÍ ŘEŠENÍ					
Měřítko		Číslo výkresu			
1:200		D1.4.9.2			

ARCHTEX s.r.o.
Služská 6, 182 00 Praha 8
tel.: 284 685 793, info@archtex.cz



ARCH PROFI BAU
spol. s r.o.
Kneslova 5, 618 00 Brno
t./f: 548 212 444, 548 212 281
e-mail: arch.profi.bau@seznam.cz