


2.03 SCHÉMA VAZNÍKU


POHLED BOČNÍ

M 1:5

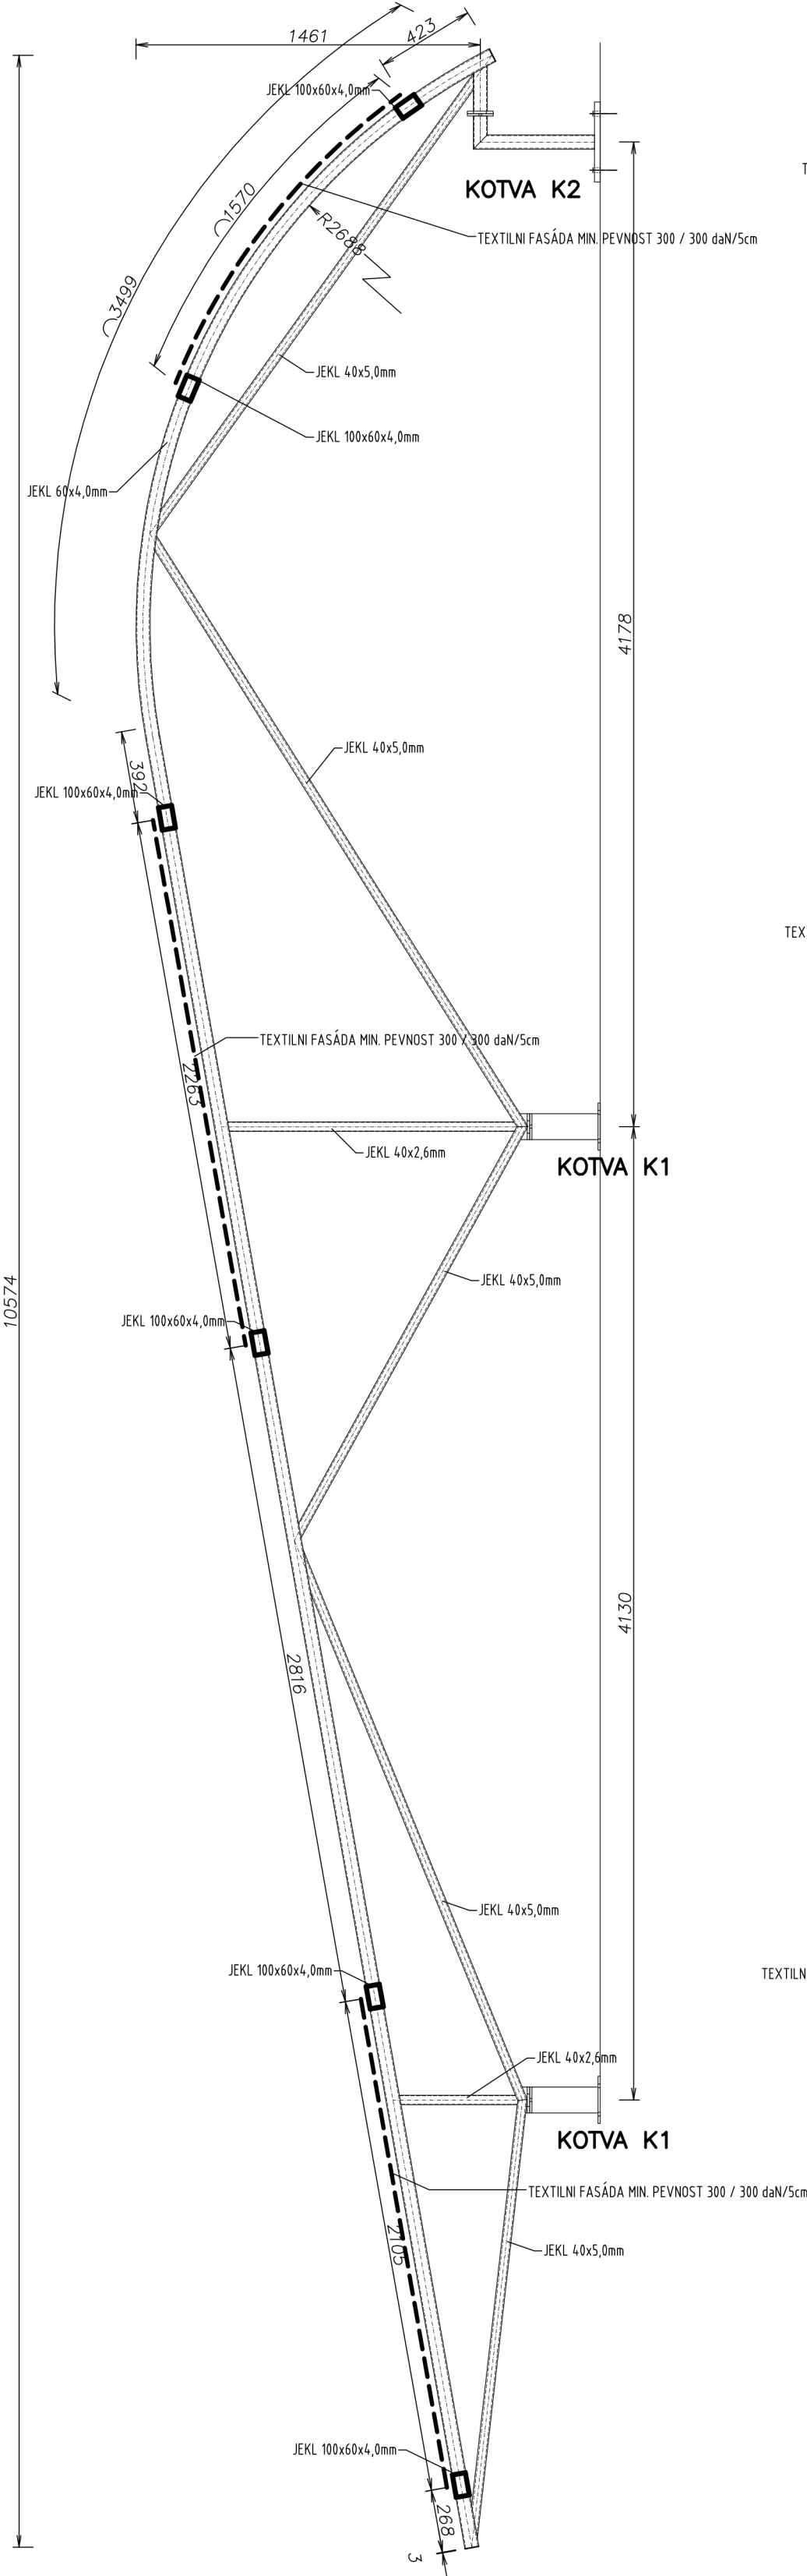

POHLED BOČNÍ

M 1:5

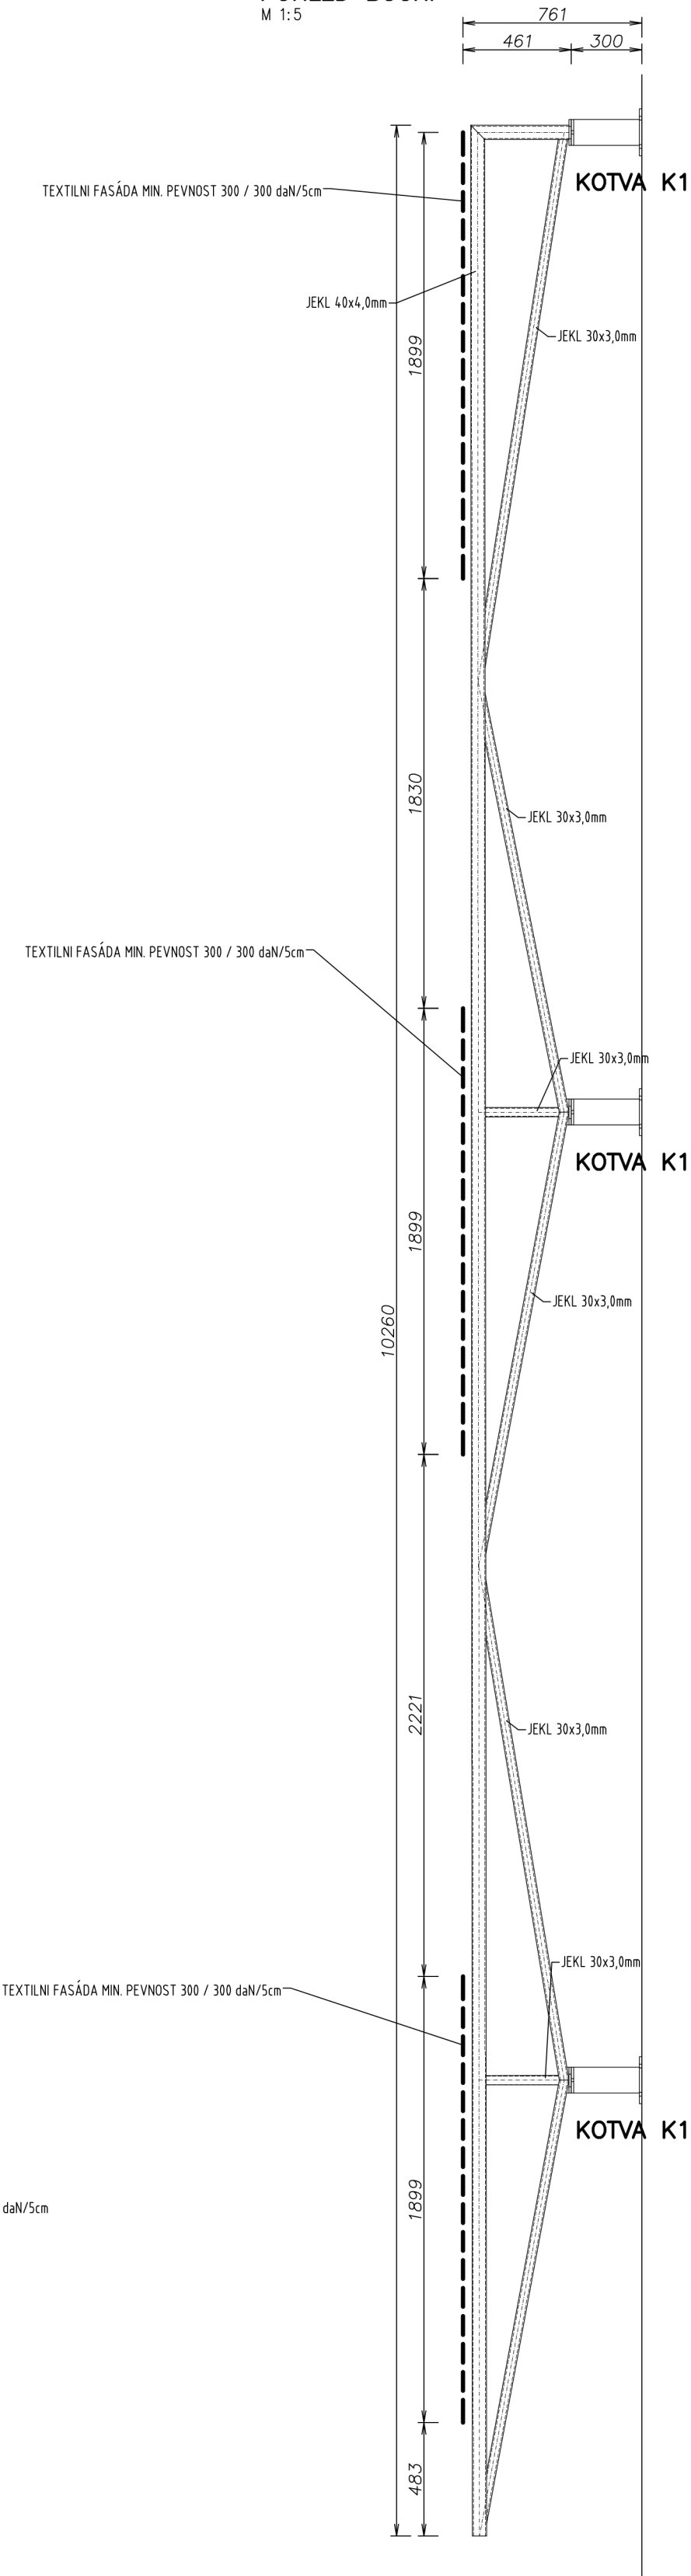

POVRCH. ÚPRAVA OCELI
OCEL

ŽÁROVÝ POZINK
S355 JR

POZNÁMKY

- VŠECHNY SVARY NA KONSTRUKCI min.a=4mm A S OHLEDEM NA TLOUŠTKU JEDNOTLIVÝCH SVAŘOVANÝCH MATERIÁLU
- NEOZNAČENÉ SVARY a=4mm

archtex

ARCHTEX s.r.o.
Služská 6, 182 00 Praha 8
tel.: 284 685 793, info@archtex.cz

| | | | | |
|--|---------------------------|-------------------------|---|---------------|
| Hlavní inženýr projektu | Zodpovědný projektant | Vypracoval | ARCH PROFI BAU spol. s r.o. Kneslova 5, 618 00 Brno t./f: 548 212 444, 548 212 281 e-mail: arch.profi.bau@seznam.cz | |
| Ing. arch. David Titz | Ing. arch. Zdeněk Hirnšal | Ing. arch. Pavel Jurčík | | |
| | | Ing. Václav Luzar | | |
| Stavebník: Krajský úřad Jihomoravského kraje, Žerotínovo nám. 3/5, 602 00 Brno | | | Formát | |
| Místo: Terezy Novákové 936/2, 621 00 Brno-Řečkovice | | | Datum | 11/2014 |
| Název stavby: Modernizace přírodovědných učeben a laboratoří | | | Účel dokumentace | ZDS |
| | | | Číslo zakázky | 1106/168 |
| Stavební objekt: ZASTÍNĚNÍ | | | ARCHITEKTONICKO - STAVEBNÍ ŘEŠENÍ | |
| Obsah | | | Měřítko | Číslo výkresu |
| SCHÉMA VAZNÍKŮ | | | 1:25 | D1.4.9.5 |