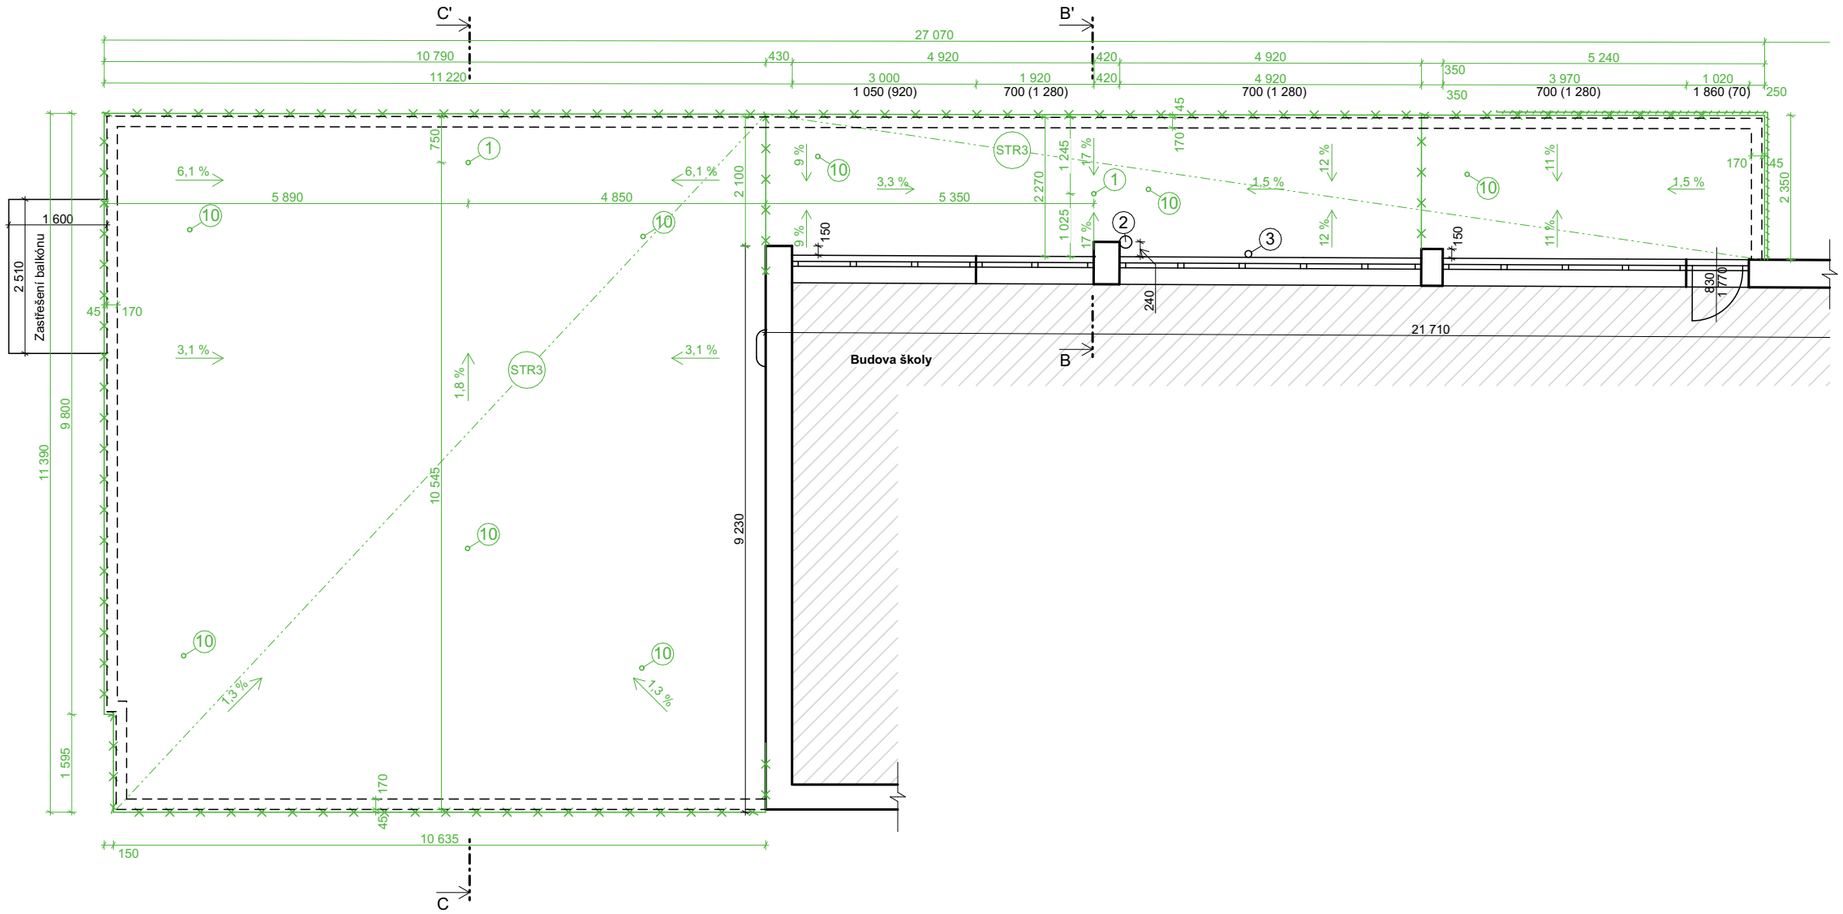

Legenda

- Stávající konstrukce a prvky
- Bourané konstrukce a prvky
- Zábradlí
- Hromosvod

Poznámka

Během bouracích prací musejí být dodrženy veškeré bezpečnostní předpisy a nařízení.

Půdorysný průmět střechy:
4NP-A: 160,08 m^2
4NP-B: 169,0 m^2 + 217,88 m^2
5NP: 198,67 m^2

1. Střešní vpusť DN 65
2. Litinové potrubí DN 200
3. Plastový větrací komínek DN 110
4. Kovový větrací komínek DN 75
5. Plastové odvětrání DN 75
6. Kovový větrací komínek DN 160
7. Kovový větrací komínek DN 110
8. Kovový větrací komínek VZT DN 200
9. Litinové odvětrání DN 110
10. Plastový větrací komínek DN 75

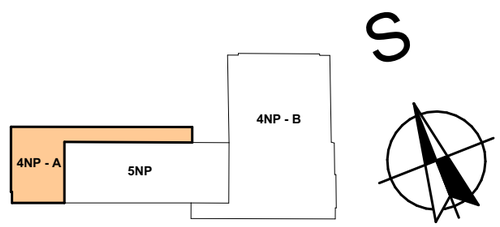

±0,000 = Místní

Souřadný systém: JTSK; Výškový systém: Bpv

Zodpovědný projektant:	Ing. Michal Valenta	PROJEKTUM Mariánské nám. 1, 617 00 Brno projektum.cz	
Vypracoval:	Ing. Anna Kränková		
Kontroloval:	Ing. Jana Fišarová		
Místo stavby:	Brno - Pisárky		
Stavebník:	Střední zdravotnická škola a Vyšší odborná škola zdravotnická Brno, Merhautova, příspěvková organizace, IČ: 006 38 005 Merhautova 590/15, Černá Pole, 613 00 Brno	Formát:	A3
		Datum:	07/2024
		Stupeň dokumentace:	DPS
Název akce:	**Rekonstrukce střešního pláště domova mládeže Lipová 16, Brno - havárie**	Stavební objekt:	SO 01
		Měřítko: 1:100	Číslo paré:
Část:	Architektonicko-stavební řešení	Číslo výkresu:	
Obsah:	**Půdorys 4NP, část A - stávající stav**	**D.1.1.2**	

Tento výkres je chráněn zákonem č. 121/2000 Sb. (Autorský zákon).