



ŘEZ 1-1
M 1:50

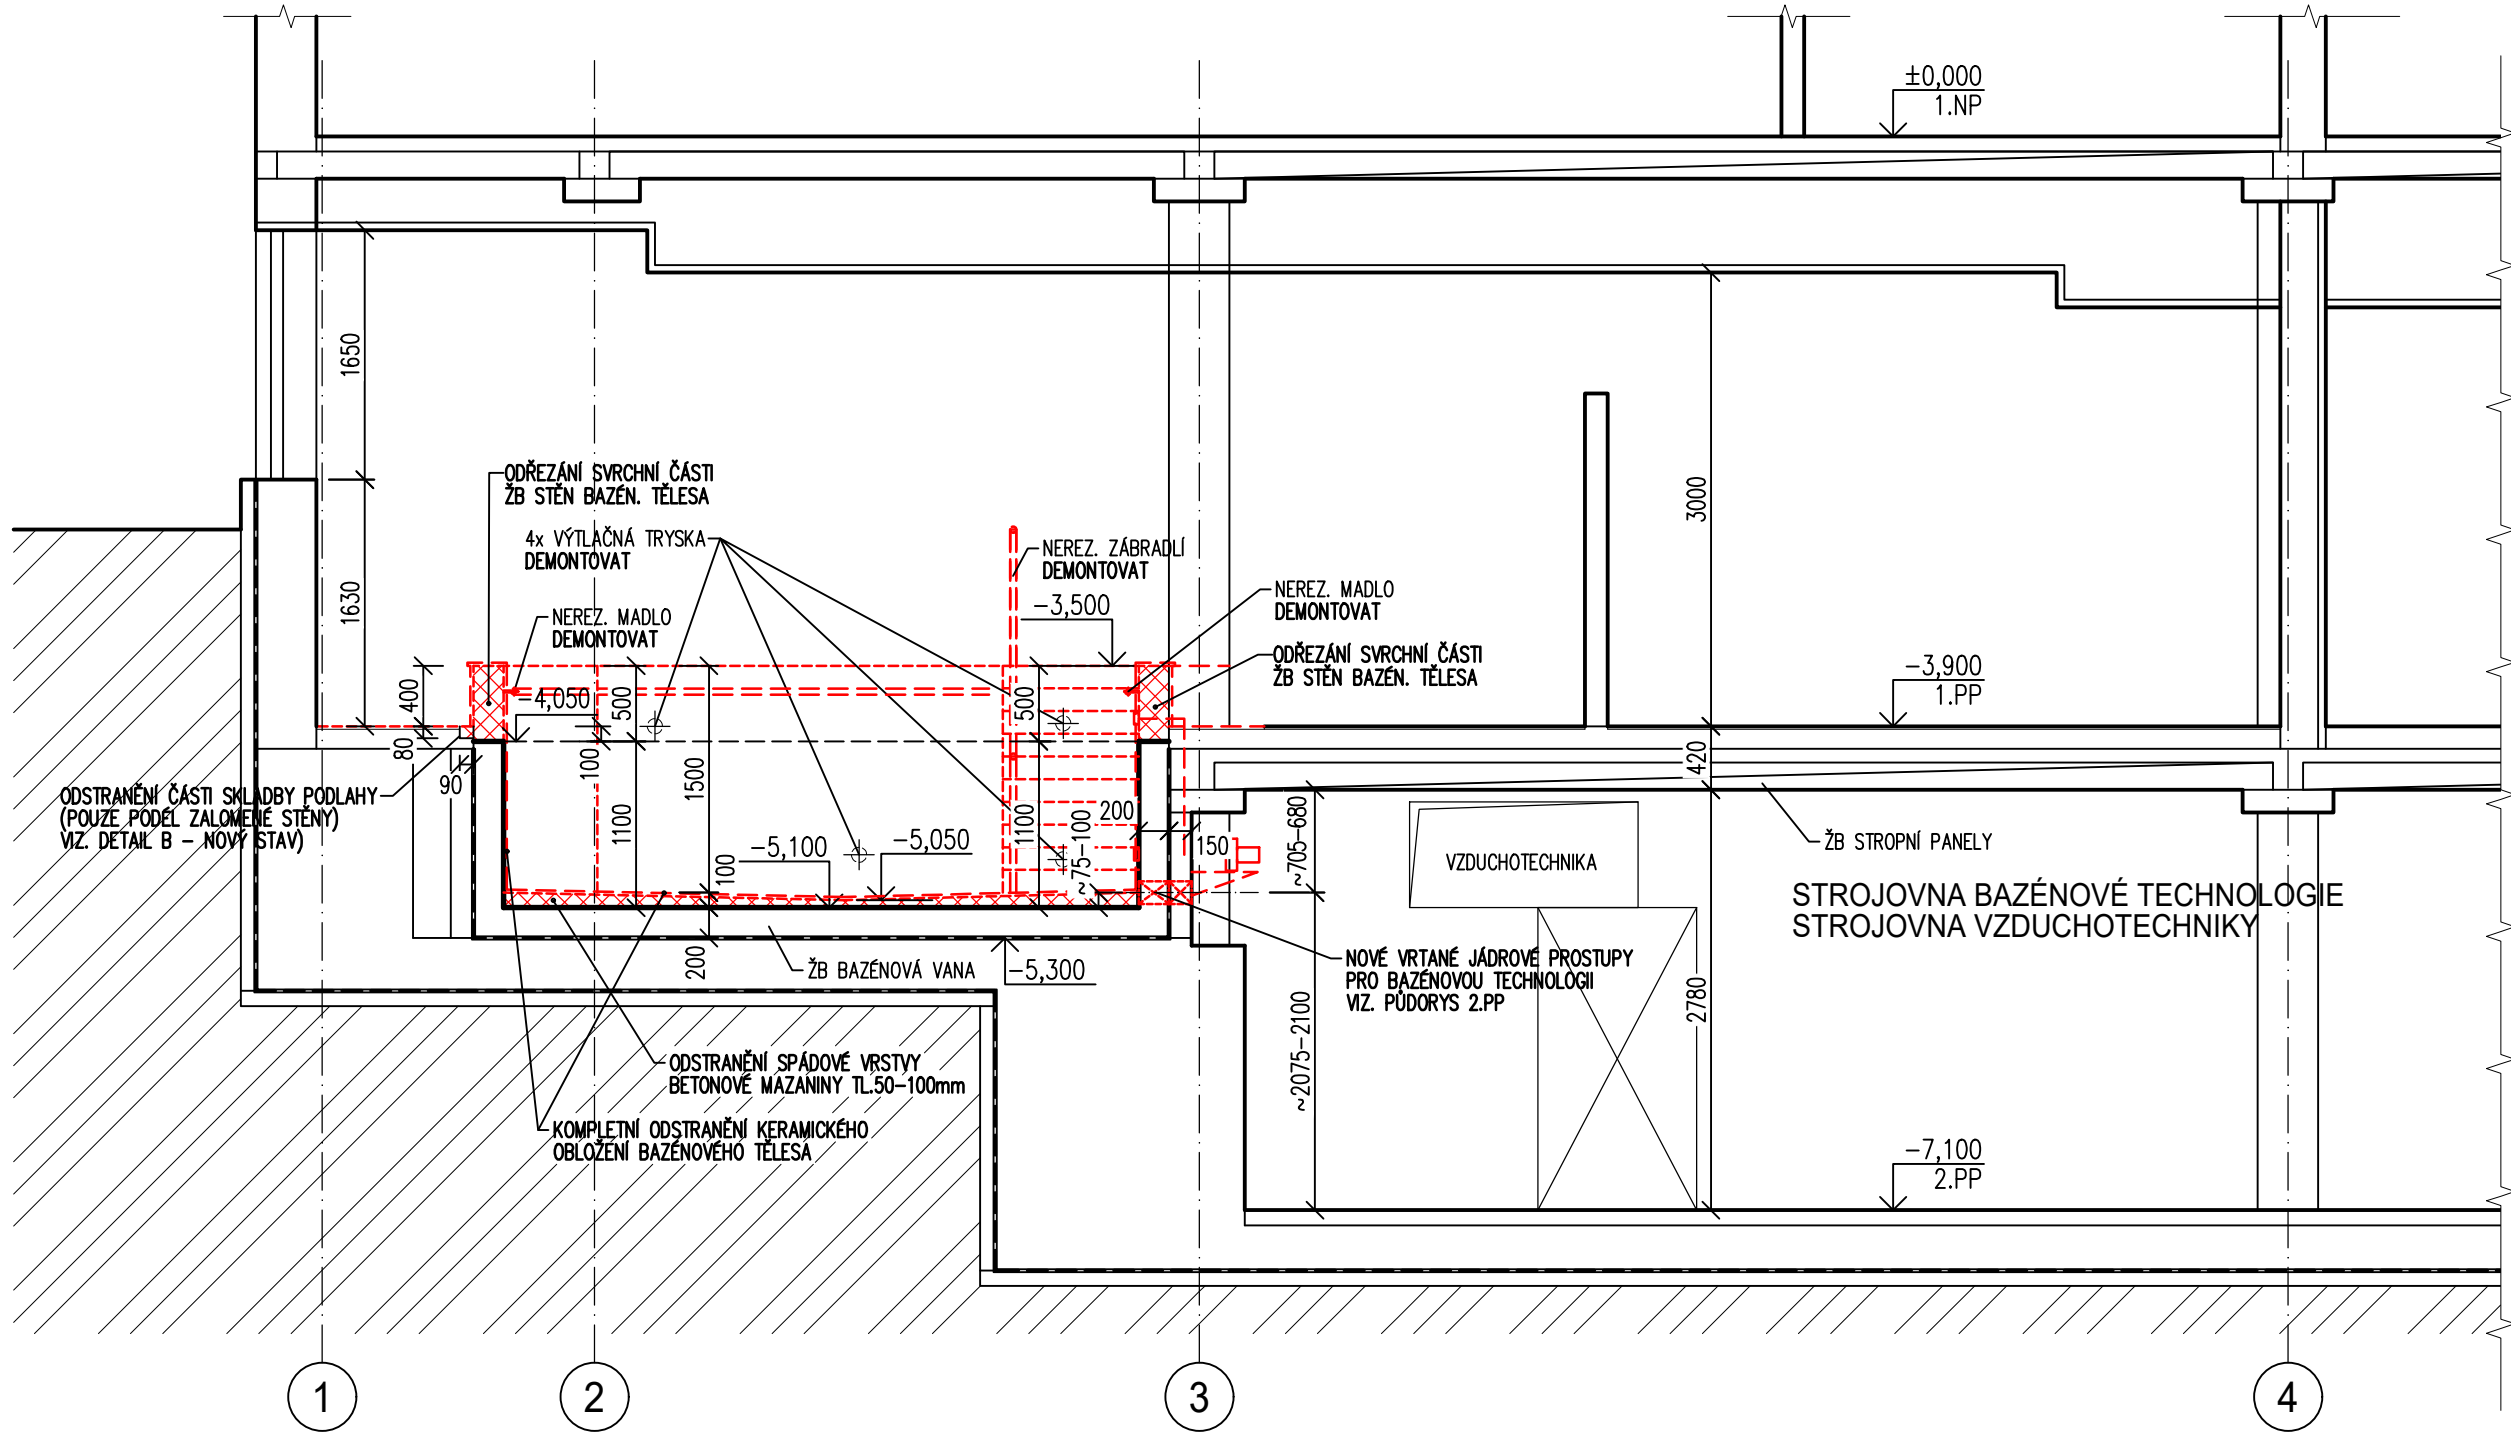

LEGENDA MATERIÁLU

- STÁVAJÍCÍ ŽELEZOBETON
- STÁVAJÍCÍ KONSTRUKCE
- BOURACÍ PRÁCE
- BOURACÍ PRÁCE

ŘEZ 2-2
M 1:50

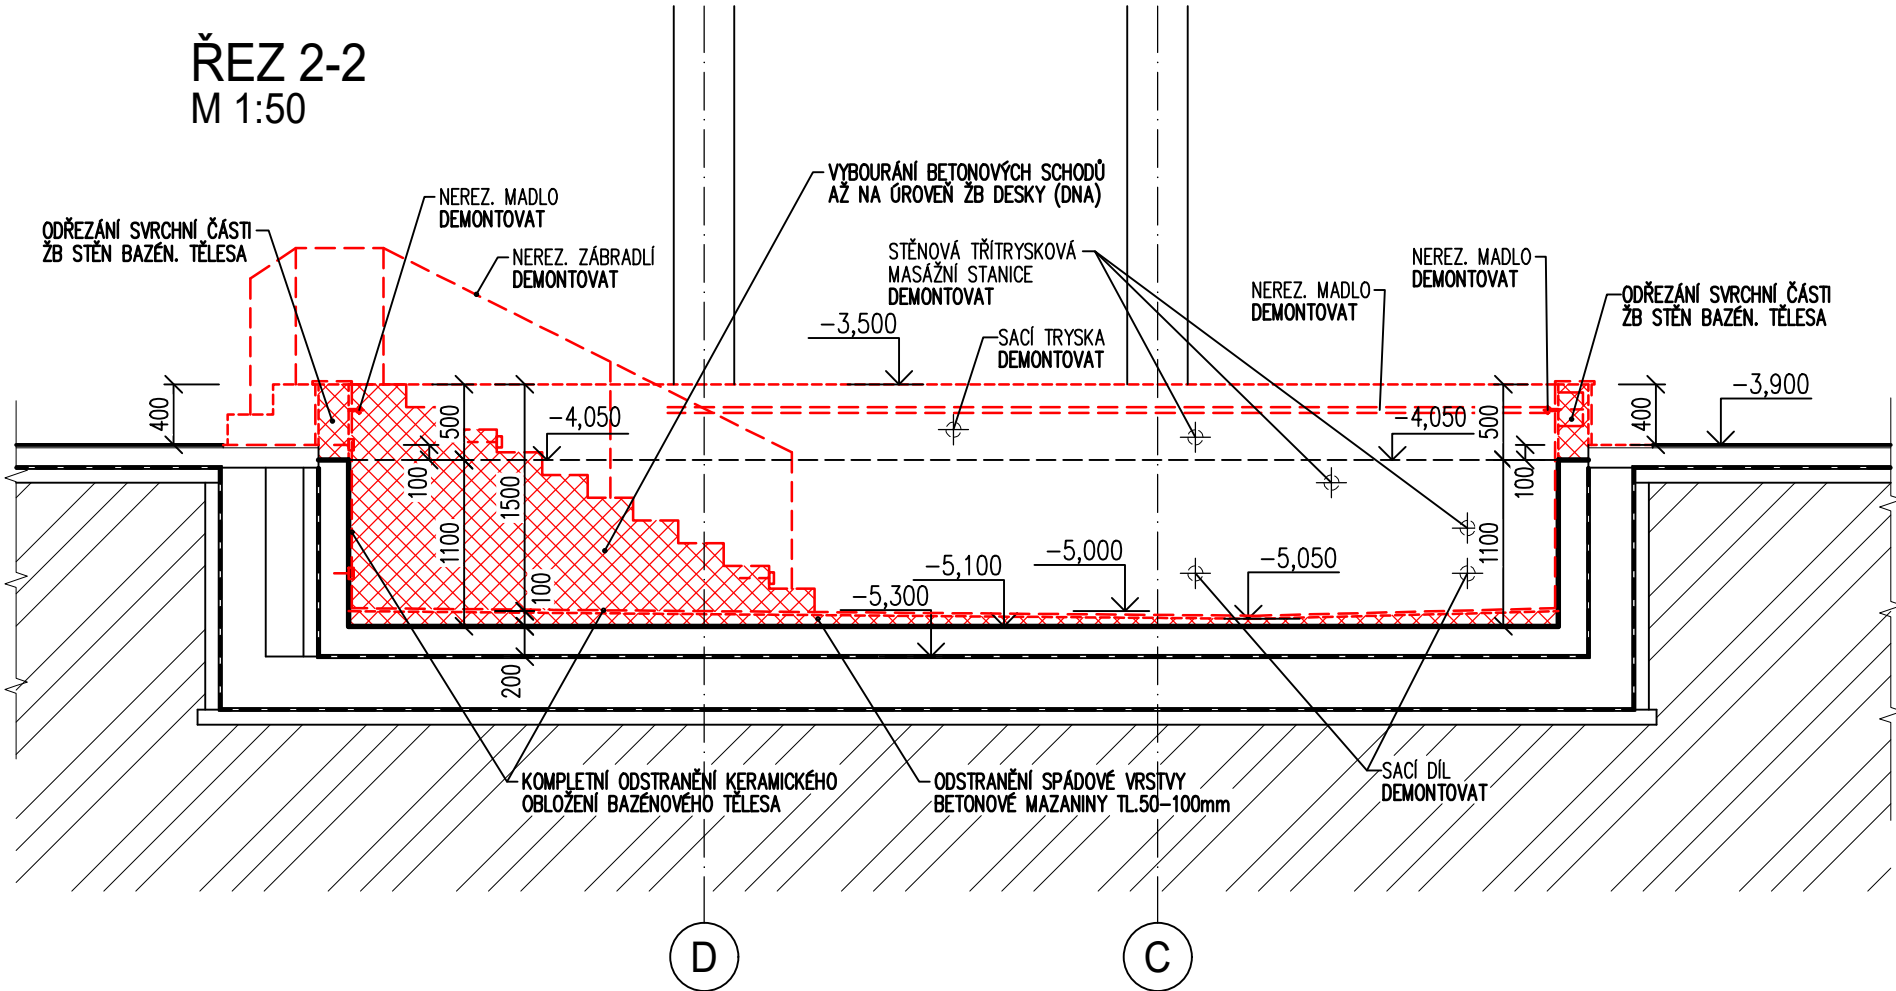

±0 ≅ 214,000 m n.m. - ÚROVEŇ PODLAHY 1.NP

"DOKUMENTACE JE DUŠEVNÍM MAJETKEM FIRMY HUTNÍ PROJEKT Frýdek-Místek a.s. A NESMÍ BÝT POUŽITA BEZ JEJÍHO VĚDOMÍ."

a)				
OZN.	ZMĚNA	DATUM	PROVEDL	KONTROLA
VYPRACOVAL	RADOVAN SRNEC			
PROJEKTANT	RADOVAN SRNEC			
SCHVÁLIL	ING. MICHAL ONDROUŠEK			
KONTROLOVAL	ING. ROMAN SLUNEČKO			
INVESTOR	Nemocnice Kyjov, příspěvková organizace			
MÍSTO STAVBY	Kyjov 69701, Strážovská, parc. č. 985			
STAVBA	ODSTRANĚNÍ HAVARIJNÍHO STAVU BAZÉNU RHB NEMOCNICE KYJOV			
ARCHITEKTONICKO-STAVEBNÍ ŘEŠENÍ				
ŘEZY - BOURACÍ PRÁCE				

HUTNÍ PROJEKT FRÝDEK-MÍSTEK HUTNÍ PROJEKT Frýdek-Místek a.s.	
DATUM	01/2023
ÚČEL	STAVEBNÍ ŘÍZENÍ
Č. ZAK.	11354-002-000
ARCHIVNÍ ČÍSLO	HP4-4-100514
LISTŮ 1	POČET A4 3
MĚŘITKO 1:50	POŘADOVÉ Č. 07