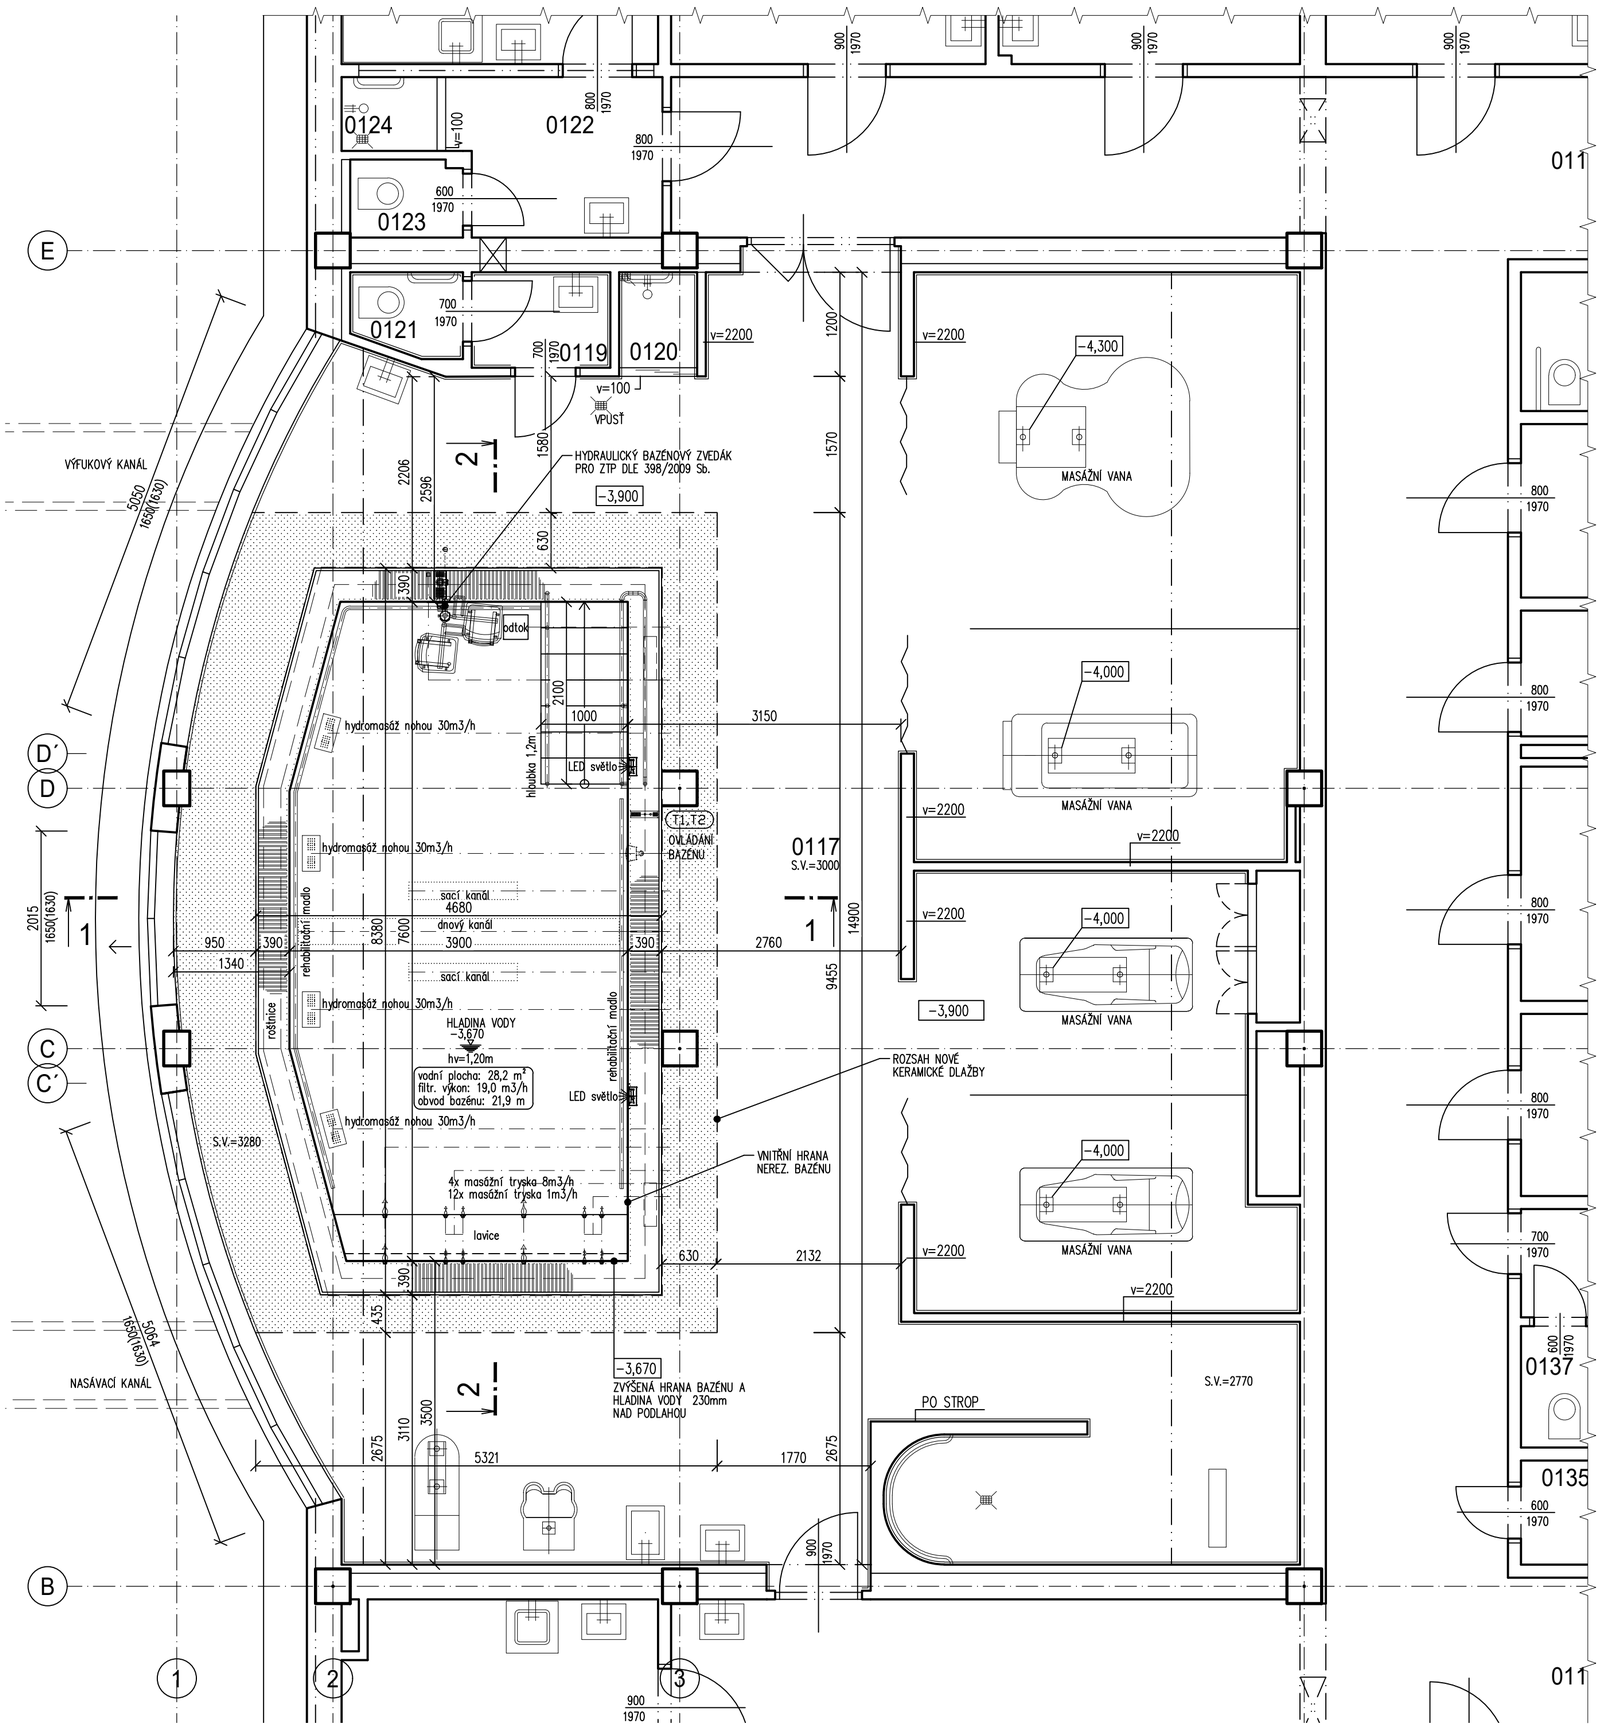

LEGENDA MÍSTNOSTÍ

Č.M.	NÁZEV MÍSTNOSTI	m²	POVRCHY PODLAH	POVRCHY STĚN	POZNÁMKA
0101	HALA	30,6	KERAMICKÁ DLAŽBA		PODHLED
0102	SCHODIŠTĚ	17,7	KERAMICKÁ DLAŽBA		
0103	INSTALAČNÍ JÁDRO	3,4	–		
0104	VÝTAH	7,4	–		
0105	VÝTAH	7,4	–		
0106	CHODBA	19,3	KERAMICKÁ DLAŽBA		PODHLED
0107	SPRCHA	1,6	KERAMICKÁ DLAŽBA	OBKLAD V=2200	PODHLED
0108	UMÝVÁRNA	2,1	KERAMICKÁ DLAŽBA	OBKLAD V=2000	PODHLED
0109	WC	1,4	KERAMICKÁ DLAŽBA	OBKLAD V=2000	PODHLED
0110	ŠATNA ŽENY	16,4	PVC		PODHLED
0111	CHODBA	114,8 18,5	PVC		PODHLED
0112	POSILOVNA	24,7	PARKETY		PODHLED
0113	TĚLOCVIČNA	46,6	PARKETY	OBKLAD ZA UMYVADLEM 1500x1800	PODHLED
0114	PARAFÍN	14,7	KERAMICKÁ DLAŽBA	OBKLAD V=2000	PODHLED
0115	ODPOČÍVÁRNA	32,1	PVC	OBKLAD ZA UMYVADLEM 1500x1700	PODHLED
0116	MASÁŽE	23,5	PVC	OBKLAD V=2000	PODHLED
0117	**VODOLÉČEBNÝ SÁL**	141,8	KERAMICKÁ DLAŽBA	OBKLAD PO PODHLED	SDK PODHLED
0118	**REHABILITAČNÍ BAZÉN**	35,0	NOVÉ NEREZOVÉ TĚLESO	–	SDK PODHLED
0119	UMÝVÁRNA (ZTP)	1,8	KERAMICKÁ DLAŽBA	OBKLAD V=2000	PODHLED
0120	SPRCHA (ZTP)	1,1	KERAMICKÁ DLAŽBA	OBKLAD V=2200	
0121	WC (ZTP)	1,2	KERAMICKÁ DLAŽBA	OBKLAD V=2000	PODHLED
0122	PŘEDSÍŇ	4,3	KERAMICKÁ DLAŽBA	OBKLAD ZA UMYVADLEM 1500x1700	PODHLED
0123	WC (ZTP)	1,2	KERAMICKÁ DLAŽBA	OBKLAD V=2000	PODHLED
0124	SPRCHA (ZTP)	1,1	KERAMICKÁ DLAŽBA	OBKLAD V=2200	PODHLED

LEGENDA MATERIÁLU

- STÁVAJÍCÍ ŽELEZOBETON
- STÁVAJÍCÍ KONSTRUKCE
- NOVÁ KERAMICKÁ DLAŽBA

SCHÉMA OBJEKTU

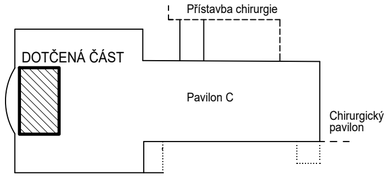

±0 ≙ 214,000 m n.m. - ÚROVEŇ PODLAHY 1.NP

"DOKUMENTACE JE DUŠEVNÍM MAJETKEM FIRMY HUTNÍ PROJEKT Frýdek-Místek a.s. A NESMÍ BÝT POUŽITA BEZ JEJÍHO VĚDOMÍ."

a)				
OZN.	ZMĚNA	DATUM	PROVEDL	KONTROLA

VYPRACOVAL	RADOVAN SRNEC	HUTNÍ PROJEKT FRÝDEK-MÍSTEK	
PROJEKTANT	RADOVAN SRNEC	HUTNÍ PROJEKT Frýdek-Místek a.s.	
SCHVÁLIL	ING. MICHAL ONDROUŠEK	**DATUM**	01/2023
KONTROLOVAL	ING. ROMAN SLUNEČKO	**ÚČEL**	STAVEBNÍ ŘÍZENÍ
INVESTOR	Nemocnice Kyjov, příspěvková organizace		
MÍSTO STAVBY	Kyjov 69701, Strážovská, parc. č. 985		
STAVBA	ODSTRANĚNÍ HAVARIJNÍHO STAVU BAZÉNU RHB NEMOCNICE KYJOV	**Č. ZAK.**	11354-002-000
	ARCHITEKTONICKO-STAVEBNÍ ŘEŠENÍ	**ARCHIVNÍ ČÍSLO**	**HP4-2-100918**
		LISTŮ 1	**POČET A4** 6
	PŮDORYS 1.PP - NOVÝ STAV	**MĚŘÍTKO** 1:50	**POŘADOVÉ Č.** **08**