



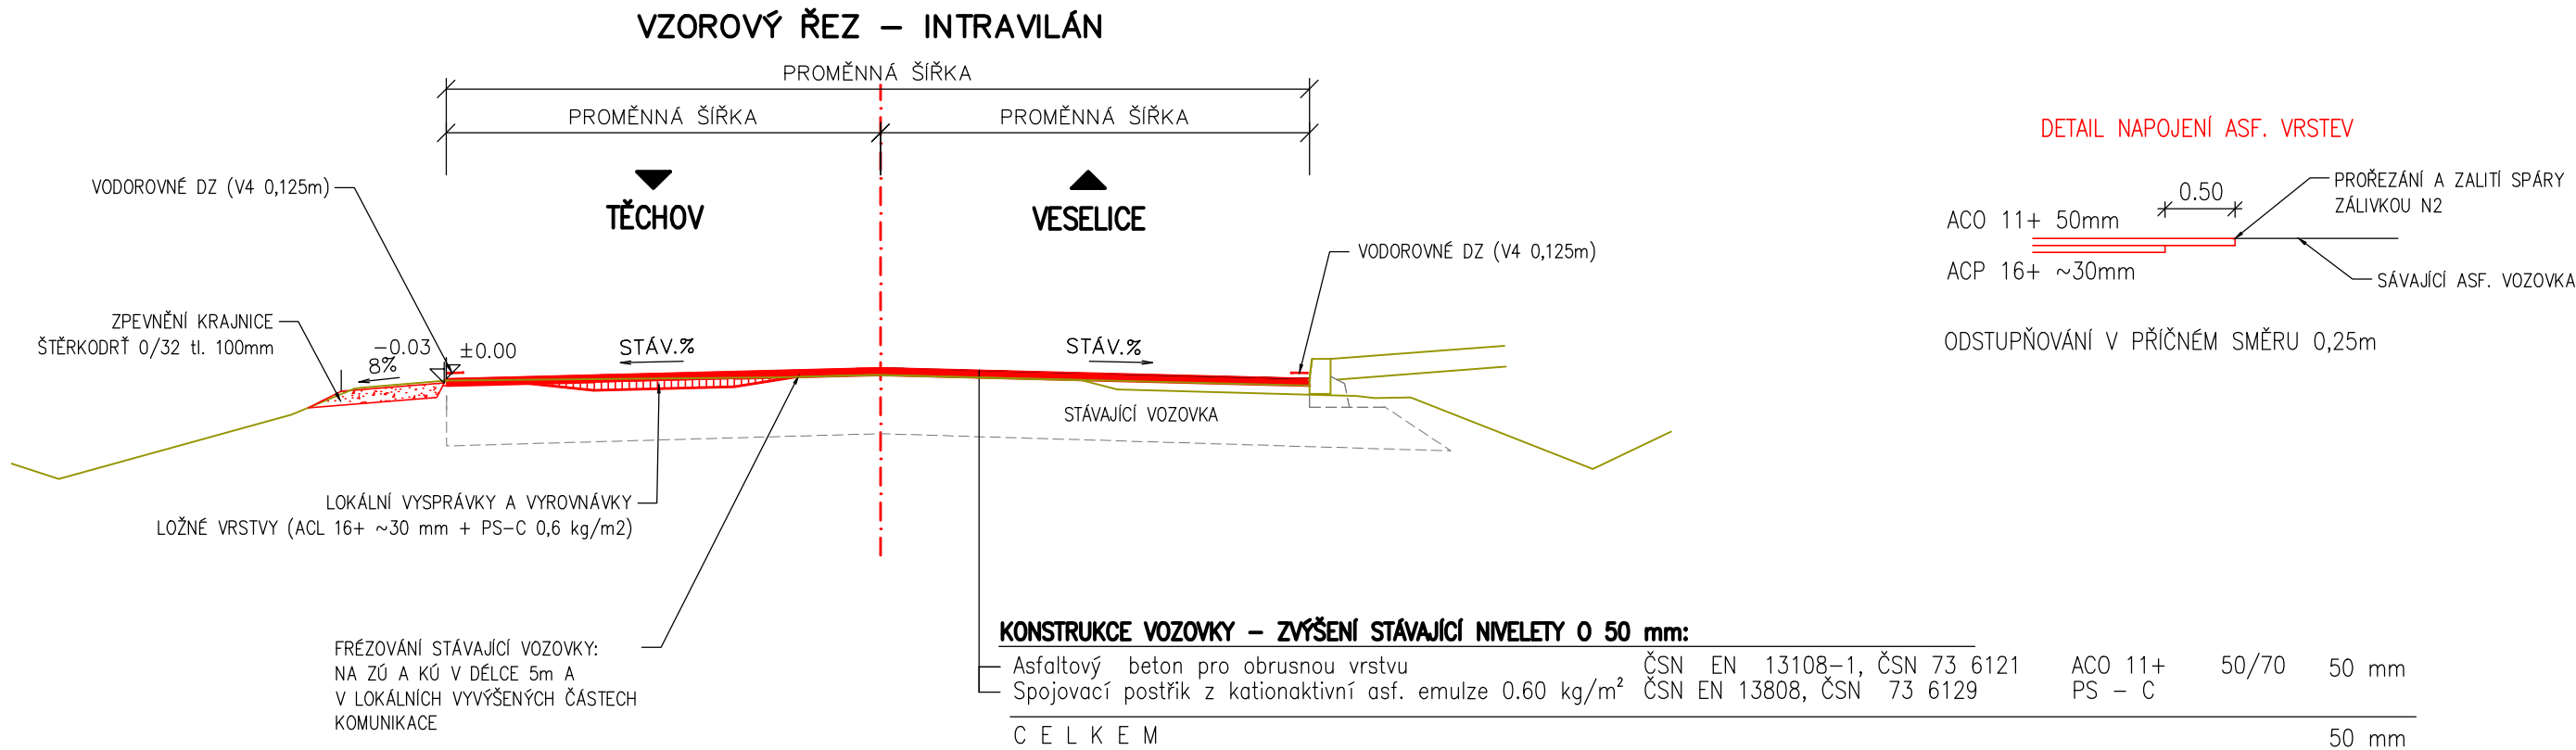

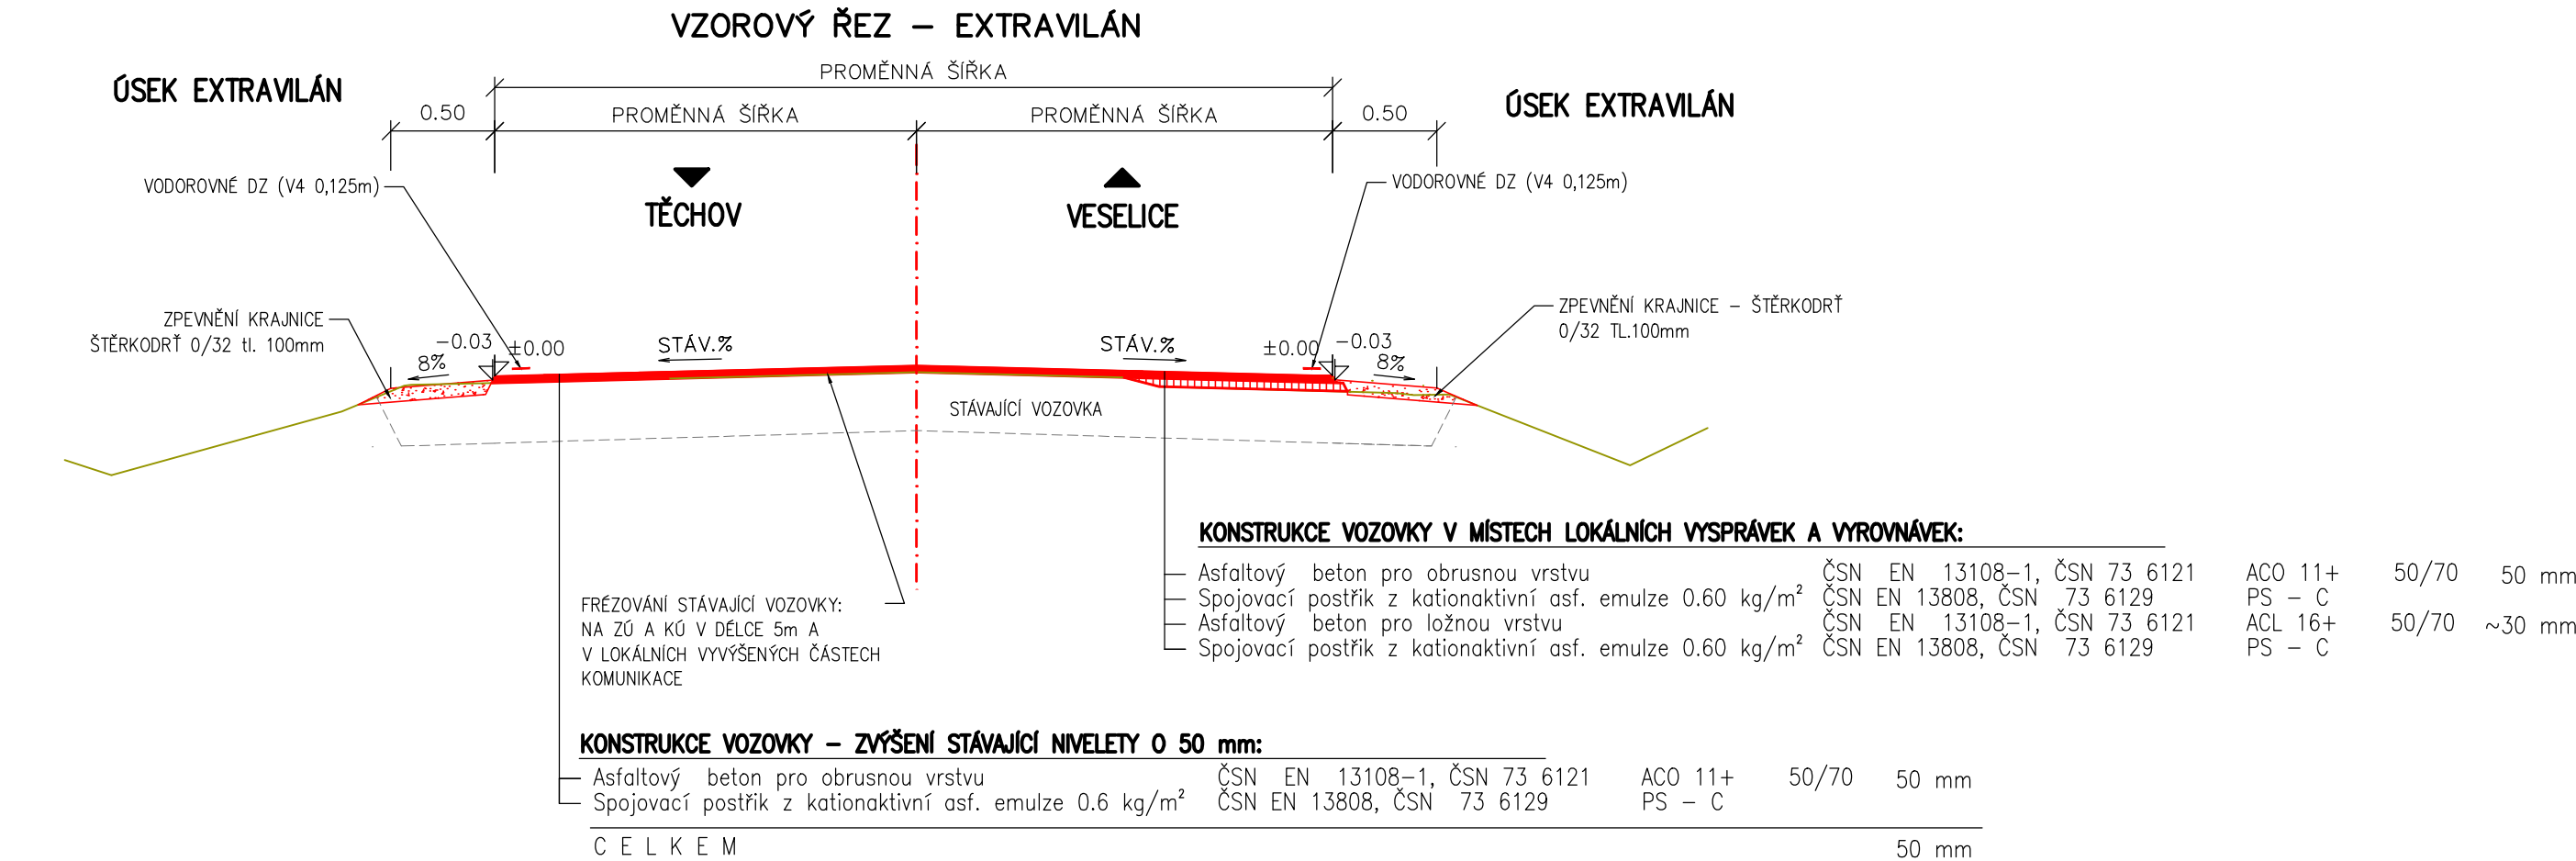

VZOROVÉ PŘÍČNÉ ŘEZY 1: 50  
SO 101 - SILNICE III/37440 KM 5.340-8.380





D  
SO 101

NÁZEV AKCE:	III/37440 TĚCHOV - VAVŘINEC	
OBJEDNATEL:	Správa a údržba silnic Jihomoravského kraje, příspěvková organizace kraje Žerotínovo náměstí 449/3, 602 00 Brno	
		

ZHOTOVITEL:	SPOLEČNOST HBH/LINK/GEotest/AFRY Vedoucí člen: HBH Projekt spol. s r.o., Kabátčíkova 5, 602 00 Brno Hlavní inženýr projektu: Ing. Petr Krajča Číslo zakázky: 2024/0242		
			
			

SOUŘADNICOVÝ SYSTÉM: S–JTSK VÝŠKOVÝ SYSTÉM: B.p.v.

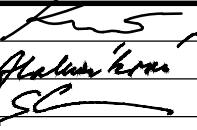ZODPOVĚDNÝ PROJEKTANT	ING. PETR KRAJČA		 <a href="http://www.hbh.cz">www.hbh.cz</a>	
VYPRACOVAL	ING. MICHAELA HALUZIKOVÁ			
KONTROLOVAL	ING. ŠTĚPÁN SVOBODA			
KRAJ: JIHMOMORAVSKÝ				
KÚ: TĚCHOV, SUCHDOL V MORAVSKÉM KRASU, VESELICE NA MORAVĚ,				
VAVŘINEC NA MORAVĚ				
NÁZEV OBJEKTU/ČÁSTI:			DATUM	ČERVENEC 2024
III/37440 TĚCHOV – VAVŘINEC SO 101 – SILNICE III/37440 KM 5.340–8.380			FORMÁT	3 A4
			MĚŘÍTKO	1 : 50
			ÚČEL	PDPS
			ČÍS. ZAKÁZKY	2024/0242
			NÁZEV PŘÍLOHY:	
VZOROVÉ PŘÍČNÉ ŘEZY				04