PŮDORYS ŠATNY PRO PERSONÁL - ŠATNA MUŽŮ (M 1:50)

PŮDORYS SEVERNÍ ČÁSTI URGENTNÍHO PŘÍJMU A ŠATNY PRO PERSONÁL - ŠATNA ŽEN (M 1:50)

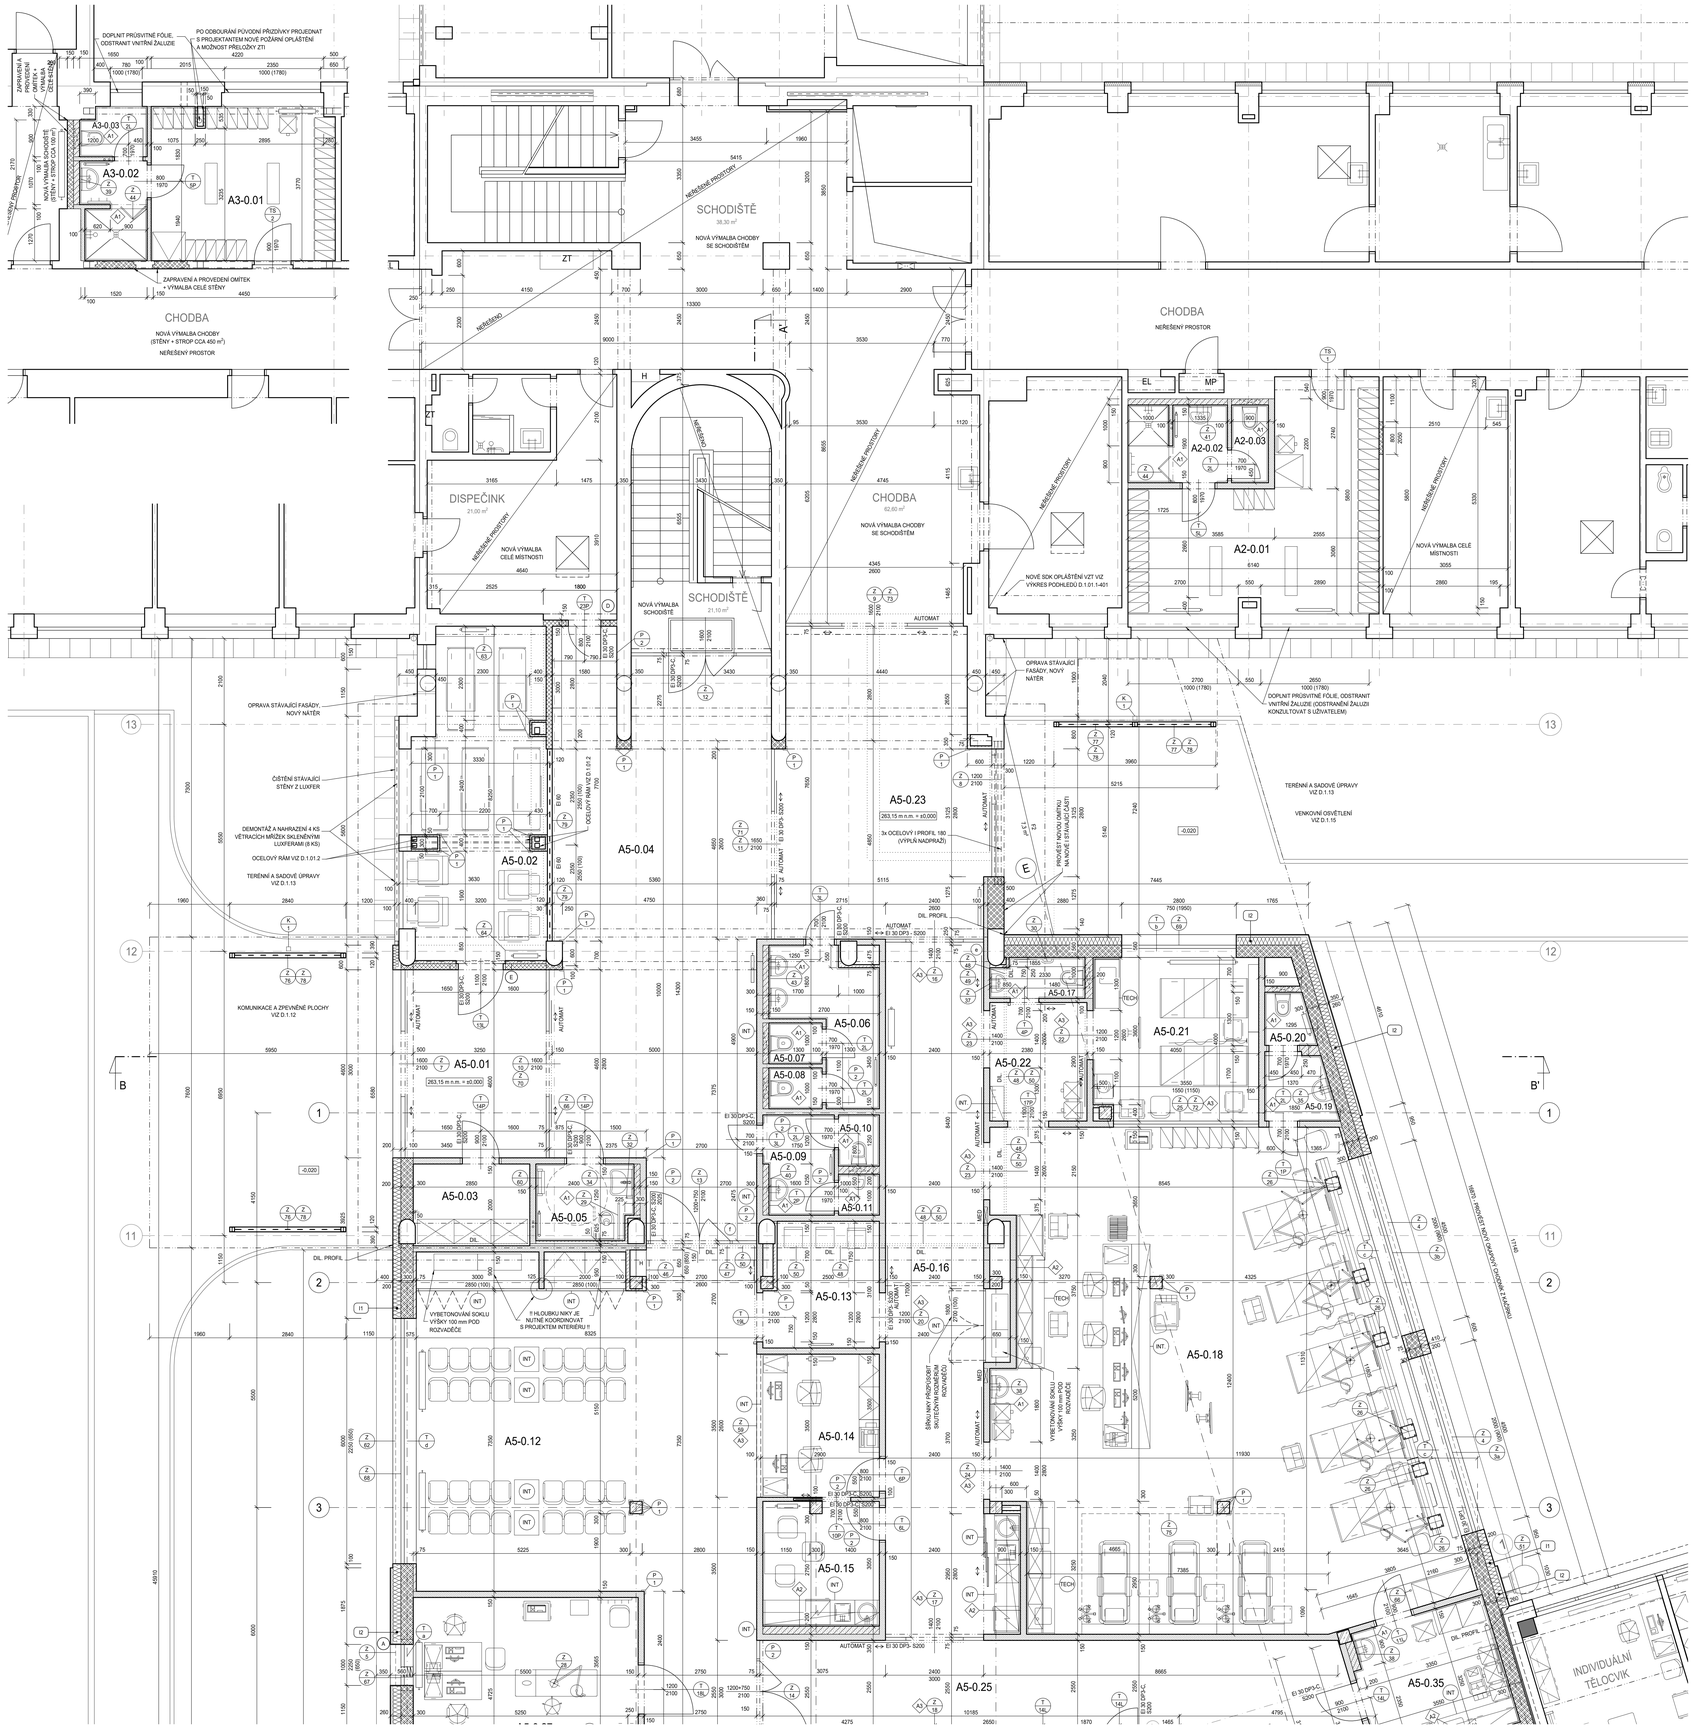

LEGENDA MÍSTNOSTÍ PŘÍSTAVBY URGENTNÍHO PŘÍJMU

Č.M.	NÁZEV MÍSTNOSTI	m²	POVRCH PODLAHY	OZ.	POVRCH STĚN	POVRCH STROPU	S.H.
A5-0.01	ZÁDVEŘÍ	15,99	ČISTÍCÍ ZÓNA	F1	MALBA	SÁDROKARTONOVÝ PODHLED	2800
A5-0.02	SKLAD VOZÍKŮ	25,06	KERAMICKÁ DLAŽBA	D1	MALBA	KAZETOVÝ PODHLED	2700
A5-0.03	SKLAD	5,81	KERAMICKÁ DLAŽBA	D1	MALBA	KAZETOVÝ PODHLED	2400
A5-0.04	HALA 1	69,98	KERAMICKÁ DLAŽBA	D1	MALBA	KAZETOVÝ PODHLED SDK PODHLED	2800 2600
A5-0.05	WC IMOBILNÍ	4,49	KERAMICKÁ DLAŽBA	D1	K.O. PO PODHLED	SÁDROKARTONOVÝ PODHLED	2400
A5-0.06	VEŘEJNÉ WC PŘEDSÍŇ ŽENY	7,28	KERAMICKÁ DLAŽBA	D1	K.O. PO PODHLED	SÁDROKARTONOVÝ PODHLED	2400
A5-0.07	WC	1,37	KERAMICKÁ DLAŽBA	D1	K.O. PO PODHLED	SÁDROKARTONOVÝ PODHLED	2400
A5-0.08	WC	1,37	KERAMICKÁ DLAŽBA	D1	K.O. PO PODHLED	SÁDROKARTONOVÝ PODHLED	2400
A5-0.09	VEŘEJNÉ WC PŘEDSÍŇ MUŽŮ	4,21	KERAMICKÁ DLAŽBA	D1	K.O. PO PODHLED	SÁDROKARTONOVÝ PODHLED	2400
A5-0.10	WC	1,32	KERAMICKÁ DLAŽBA	D1	K.O. PO PODHLED	SÁDROKARTONOVÝ PODHLED	2400
A5-0.11	PISOÁR	1,07	KERAMICKÁ DLAŽBA	D1	K.O. PO PODHLED	SÁDROKARTONOVÝ PODHLED	2400
A5-0.12	ČEKÁRNA	64,44	PVC	A1	MALBA	KAZETOVÝ PODHLED SDK PODHLED	3000
A5-0.13	ČEKÁRNA INFEKČNÍ	8,60	PVC	A1	OMYVATELNÝ NÁTĚR	KAZETOVÝ PODHLED	2400
A5-0.14	RECEPCE - TRIÁŽ	10,50	PVC	A1	MALBA	SÁDROKARTONOVÝ PODHLED	3000
A5-0.15	KUCHYŇKA PERSONÁLU	8,67	PVC	A1	MALBA, OBKLAD U LINKY	KAZETOVÝ PODHLED	3000
A5-0.16	CHODBA	43,90	PVC	A1	MALBA	KAZETOVÝ PODHLED	2800 2600
A5-0.17	POHOTOVOSTNÍ WC	2,28	PVC	A1	K.O. PO PODHLED	SÁDROKARTONOVÝ PODHLED	2400
A5-0.18	EXPEKTACE	121,84	ELEKTROSTATICKY VODIVÉ PVC	B1	MALBA, OBKLAD U LINKY	HYG. KAZET. PODHLED SDK PODHLED	3000
A5-0.19	PŘEDSÍŇ PACIENTI	2,77	PVC	A1	K.O. PO PODHLED	SÁDROKARTONOVÝ PODHLED	3000
A5-0.20	WC	1,53	PVC	A1	K.O. PO PODHLED	SÁDROKARTONOVÝ PODHLED	3000
A5-0.21	IZOLAČNÍ BOX	16,18	ELEKTROSTATICKY VODIVÉ PVC	B1	MALBA, OBKLAD U LINKY	KAZETOVÝ PODHLED SDK PODHLED	3000
A5-0.22	FILTR	7,26	PVC	A1	MALBA	KAZETOVÝ PODHLED	2600
A5-0.23	HALA 2	37,73	KERAMICKÁ DLAŽBA	D1	MALBA	KAZETOVÝ PODHLED SDK PODHLED	2800 2600
A5-0.24	CHODBA	36,15	PVC	A1	MALBA	KAZETOVÝ PODHLED	3000
A5-0.25	CHODBA	44,25	PVC	A1	MALBA	KAZETOVÝ PODHLED	3000
A5-0.26	KOMORA VZT	5,42	BEZPRAŠNÝ NÁTĚR	E1	FASÁDNÍ OMÍTKA NA TI	FASÁDNÍ OMÍTKA NA TI	3550
A5-0.27	VYŠETŘOVNA 1	25,88	ELEKTROSTATICKY VODIVÉ PVC	B1	K.O. U LINKY A UMYVADLA dl= 3600, v = 2150, MALBA	KAZETOVÝ PODHLED	3000
A5-0.28	VYŠETŘOVNA 2	26,17	ELEKTROSTATICKY VODIVÉ PVC	B1	K.O. U LINKY A UMYVADLA dl= 4100, v = 2150, MALBA	KAZETOVÝ PODHLED	3000
A5-0.29	VYŠETŘOVNA 3	17,46	ELEKTROSTATICKY VODIVÉ PVC	B1	K.O. U LINKY A UMYVADLA dl= 3650, v = 2150, MALBA	KAZETOVÝ PODHLED	3000
A5-0.30	SÁDROVNA	12,37	PVC	A1	K.O. U LINKY A UMYVADLA dl= 4300, v = 2150, MALBA	KAZETOVÝ PODHLED	2800
A5-0.31	WC PERSONÁL MUŽŮ	3,88	PVC	A1	K.O. PO PODHLED	SÁDROKARTONOVÝ PODHLED	2800
A5-0.32	WC PERSONÁL ŽENY	3,88	PVC	A1	K.O. PO PODHLED	SÁDROKARTONOVÝ PODHLED	2800
A5-0.33	ÚKLID	4,45	PVC PROTISKLUZNÉ	C1	K.O. PO PODHLED	SÁDROKARTONOVÝ PODHLED	2800
A5-0.34	CHODBA	31,06	PVC	A1	MALBA	KAZETOVÝ PODHLED	3000
A5-0.35	ČISTÍCÍ MÍSTNOST	11,63	PVC	A1	K.O. PO PODHLED	KAZETOVÝ PODHLED	3000
A5-0.36	SKLAD	18,81	PVC	A1	MALBA	KAZETOVÝ PODHLED	2800
A5-0.36a	MÍSTNOST SLP	3,34	PVC	A1	MALBA	-	3600
A5-0.37	VRCHNÍ SESTRA	13,66	PVC	A1	MALBA	KAZETOVÝ PODHLED	2800
A5-0.38	MYTÍ LÉKAŘŮ	9,13	PVC	A1	K.O. ZA UMYVADLY dl= 3900, v = 2150, MALBA	KAZETOVÝ PODHLED	2800
A5-0.39	SKLAD	6,52	PVC	A1	K.O. PO PODHLED	HYG. KAZETOVÝ PODHLED	2800
A5-0.40	ZÁROKOVÝ SÁL	32,33	ELEKTROSTATICKY VODIVÉ PVC	B1	OMYVATELNÝ NÁTĚR	HYG. KAZETOVÝ PODHLED	2800
A5-0.41	PŘEDÁVACÍ HALA	43,47	ČISTÍCÍ ZÓNA KERAMICKÁ DLAŽBA	F1 D1	OMYVATELNÝ NÁTĚR	KAZETOVÝ PODHLED	3000
A5-0.42	OČISTA PACIENTA	11,13	PVC PROTISKLUZNÉ	C1	K.O. PO PODHLED	KAZETOVÝ PODHLED	3000
A5-0.43	DMZ	19,47	PVC	A1	K.O. U LINKY A UMYVADLA dl= 3850, v = 2150, MALBA	KAZETOVÝ PODHLED	3000
A5-0.44	KONTAKTNÍ MÍSTO	15,90	PVC	A1	MALBA	KAZETOVÝ PODHLED	3000
A5-0.45	SKLAD VOZÍKŮ	14,58	PVC	A1	MALBA	KAZETOVÝ PODHLED	3000

LEGENDA MÍSTNOSTÍ - ŠATNA ŽENY

Č.M.	NÁZEV MÍSTNOSTI	m²	POVRCH PODLAHY	OZ.	POVRCH STĚN	POVRCH STROPU	S.H.
A2-0.01	ŠATNA PERSONÁLU - ŽENY	25,57	PVC	A2	MALBA	KAZETOVÝ PODHLED	2700
A2-0.02	HYGIENICKÁ BUŇKA	4,72	PVC PROTISKLUZNÉ	C2	K.O. PO PODHLED	SÁDROKARTONOVÝ PODHLED	2700
A2-0.03	WC	1,71	PVC PROTISKLUZNÉ	C2	K.O. PO PODHLED	SÁDROKARTONOVÝ PODHLED	2700

LEGENDA MÍSTNOSTÍ - ŠATNA MUŽI

Č.M.	NÁZEV MÍSTNOSTI	m²	POVRCH PODLAHY	OZ.	POVRCH STĚN	POVRCH STROPU	S.H.
A3-0.01	ŠATNA PERSONÁLU - MUŽI	16,75	PVC	A2	MALBA	KAZETOVÝ PODHLED	2700
A3-0.02	HYGIENICKÁ BUŇKA	3,94	PVC PROTISKLUZNÉ	C2	K.O. PO PODHLED	SÁDROKARTONOVÝ PODHLED	2700
A3-0.03	WC	1,90	PVC PROTISKLUZNÉ	C2	K.O. PO PODHLED	SÁDROKARTONOVÝ PODHLED	2700

LEGENDA

Z 00 / Z 00	OZNAČENÍ ZÁMEČNICKÝCH VÝROBKŮ
T TS / T TS	OZNAČENÍ TRUHLÁŘSKÝCH VÝROBKŮ
P PS / P PS	OZNAČENÍ PLASTOVÝCH VÝROBKŮ
K KO / K KO	OZNAČENÍ KLEMPÍŘSKÝCH VÝROBKŮ
A	VÝPIS PŘEKLADŮ (VELKÉ PÍSMENO) - UVEDENO NA VÝKRESE
a1	OZNAČENÍ PARAPETNÍ DESKY (MALÉ PÍSMENO A ČÍSLO); VÝPIS A SPECIFIKACE VIZ PŘÍLOHA D.1.01.1-502 VÝPIS TRUHLÁŘSKÝCH VÝROBKŮ
I1	OZNAČENÍ OBVODOVÝCH PLÁŠŤŮ (VELKÉ PÍSMENO S ČÍSLEM)
A1	VYZTUŽENÍ SÁDROKARTONOVÝCH PŘÍČEK V HYGIENICKÝCH MÍSTNOSTECH PRO ZAVĚŠENÍ MADEL, ZÁSTĚN, SEDÁTEK APOD. K ZAVĚŠENÍ WC, UMYVADEL A JINÝCH ZAŘIZOVACÍCH PŘEDMĚTŮ NA SÁDROKARTONOVÉ KONSTRUKCE POUŽÍT SPECIÁLNÍ NOSIČE A LCHYTY SYSTÉMU SÁDROKARTONOVÉ KONSTRUKCE - VIZ PROJEKT ZDRAVOTECHNICKÝCH INSTALACÍ
A2	VYZTUŽENÍ SÁDROKARTONOVÝCH PŘÍČEK PRO ZAVĚŠENÍ HORNÍCH SKŘÍNĚK PRACOVNÍCH LINEK A RAMP V SYSTÉMU SÁDROKARTONOVÉ KONSTRUKCE
A3	ZESÍLENÍ SÁDROKARTONOVÝCH PŘÍČEK OKOLO OTVORŮ - ZESÍLENÍ NADPRAŽÍ, OSTĚNÍ A PARAPETŮ, ZESÍLENÍ PRO KOTVENÍ POJEZDŮ V SYSTÉMU SÁDROKARTONOVÉ KONSTRUKCE
TECH	DODÁVKA TECHNOLOGIE - VIZ SAMOSTATNÁ SPECIFIKACE
A1 ..... A2	ROZHRANÍ SKLADBY PODLAH
DIL.	OZNAČENÍ DILATACÍ
VZT	PROSTUP NOSNOU POPŘ. ZDĚNOU KONSTRUKCÍ, PŘESNÁ POZICE DLE ODPOVÍDAJÍCÍ PROFESE PROSTUPY V NOSNÝCH KONSTRUKCÍCH VIZ D.1.01.2 STAVEBNĚ KONSTRUKČNÍ ŘEŠENÍ

POZNÁMKA

- POROBNOSTI KONSTRUKCÍ VIZ TECHNICKÁ ZPRÁVA D.1.01.1-001
- NIKY PRO ROZVAČEČE UPRAVIT DLE TECHNICKÝCH LISTŮ DODAVATELŮ ZAŘÍZENÍ - PARAPETY, STĚNY, NADPRAŽÍ
- ROZVAČEČE ZABUDOVANÉ V NICE POSTAVIT NA VYBETONOVANÝ SOKL 100 mm (POKUD NENÍ ZAKOTOVÁNO JINAK) PRO VYTAŽENÍ PVC
- NIKY PRO VENTILOVÉ KRABICE MEDIPLYNU PŘIZPŮSOBIT DODAVANÝM ZAŘÍZENÍM
- TRASY MEDIPLYNU V PŘÍČCE PROVÉST DLE DETAILU VEDENÍ V PŘÍČCE (VIZ DETAILY SÁDROKARTONOVÝCH KONSTRUKCÍ) - TRASY K VENTILOVÝM KRABICÍM. LÉKAŘSKÝM PANELŮM I LŮŽKOVÝM RAMPÁM
- POD VESTAVNÉ SKŘÍNĚ VYBETONOVAT SOKL VÝŠKY 100 mm PRO VYTAŽENÍ PVC. NADPRAŽÍ ŘEŠIT V SYSTÉMU SÁDROKARTONOVÝCH KONSTRUKCÍ
- INSTALAČNÍ JÁDRA A OBEZDÍVKY DOZDÍT AŽ PO STROPNÍ KONSTRUKCI
- INSTALAČNÍ JÁDRA OBEZDÍT O ZAKRYTÍ AŽ PO MONTÁŽI INSTALACÍ
- VEŠKERÉ PROSTUPY POŽÁRNĚ DĚLICÍMI KONSTRUKCEMI BUDOU OBETONOVÁNY A POŽÁRNĚ UTĚSNĚNY S POŽADOVANOU ODOLNOSTÍ DLE PROJEKTU POŽÁRNĚ BEZPEČNOSTNÍHO ŘEŠENÍ D.1.01.3
- BUDOVA BUDE VYBAVENA 9 KS PŘENOSNÝCH HASICÍCH PŘÍSTROJŮ (DLE ODDÍLU D.1.01.3 POŽÁRNĚ BEZPEČNOSTNÍ ŘEŠENÍ)
- VEŠKERÉ POŽÁRNĚ DĚLICÍ KONSTRUKCE NESMĚJÍ BÝT OBLABENY TAK, ABY NEBYLA DODRŽENA ODOLNOST KONSTRUKCE
- VEŠKERÉ PŘÍČKY A NENOSNÉ KONSTRUKCE BUDOU OD STROPNÍ KONSTRUKCE DILATOVÁNY. NUTNO ZAJISTIT STABILITU A POŽÁRNÍ ODOLNOST
- VŠECHNY PŘÍČKY BUDOU ZALOŽENÉ NA ŽELEZOBETONOVÉ DESCE A DILATOVÁNÉ ODDĚLENÉ OD KONSTRUKCE PODLAHY DILATAČNÍM PÁSKEM
- SÁDROKARTONOVÉ KONSTRUKCE BUDOU REALIZOVANÉ V UCELENÉM SYSTÉMU VÝROBCE, VČETNĚ ŘEŠENÍ VŠECH KONSTRUKČNÍCH DETAILŮ. JEDNOTLIVÉ TYPY KONSTRUKCÍ JSOU POPSANÉ V LEGENDĚ MATERIÁLŮ
- ROHY SÁDROKARTONOVÝCH KONSTRUKCÍ OPATŘIT NA CELOU VÝŠKU ROHOVOU LIŠTOU V SYSTÉMU SÁDROKARTONOVÉ KONSTRUKCE
- PRO ZAVĚŠENÍ WC A UMYVADEL NA SÁDROKARTONOVÉ KONSTRUKCE POUŽÍT SPECIÁLNÍ NOSIČE A LCHYTY, KTERÉ JSOU SOUČÁSTÍ SYSTÉMU SÁDROKARTONOVÉ KONSTRUKCE
- PŘED ZAKLOPENÍMI SÁDROKARTONOVÝCH PŘÍČEK JE NUTNÉ PROVEST VYZTUŽENÍ PRO ZAVĚŠENÍ HORNÍCH SKŘÍNĚK, SVĚTELNÝCH RAMP APOD., VÝŠKOVÁ POLOHA BUDE UPŘESNĚNA PŘED PROVÁDĚNÍM PO DOHODĚ S INVESTOREM
- VEŠKERÉ PŘÍČKY A NENOSNÉ KONSTRUKCE BUDOU OD STROPNÍ KONSTRUKCE DILATOVÁNY. NUTNO ZAJISTIT STABILITU A POŽÁRNÍ ODOLNOST
- KOLEM ROZVODŮ MEDIPLYNŮ BUDE V CHÚC PROVEDENO OCHRANNÉ OPLÁŠTĚNÍ (NAPŘ. KALCIUM SILIKÁTOVÉ DESKY)
- KOTEVNÍ OCELOVÉ KONSTRUKCE SLOŽÍCÍ K LCHYCENÍ INSTALACÍ PROFESÍ VE SVISLÝCH I VODOROVNÝCH, NOSNÝCH A NENOSNÝCH KONSTRUKCÍCH JSOU POLOŽKOU ZÁMEČNICKÝCH VÝROBKŮ D.1.01.1-501 (NEJSOU ZAKRESLENY VE VÝKRESECH)
- STÁVAJÍCÍ NEBOURANÉ OMÍTKY V REKONSTRUOVANÝCH MÍSTNOSTECH VYSPRAVIT (VYSPRAVIT VČETNĚ STROPŮ), ROZSAHU DO 30 %
- NOVÉ VÝMALBY BODOU PROVEDENY VE STÁVAJÍCÍCH MÍSTNOSTECH S POPISEM " NOVÁ VÝMALBA"
- OMÍTKY BUDOU KLASICKÉ VÍCEVRSTVÉ VÁPENNÉ S JEMNOZRNNÝM ŠTUKEM, V MÍSTĚ LEPENÍ PVC NA STĚNU PAK SE ŠTUKEM SÁDROVÝM
- STĚNY BUDOU OPATŘENY NOVÝM ŠTUKEM V CELÉM ROZSAHU
- OMÍTKU PŘÍČKA A ZDI PROVÉST I NAD PODHLEDY
- VNITŘNÍ POVRCHY NIK ZTI, EL A SLABOPROUDU OPATŘIT OMÍTKOU A NÁTĚREM PROTI PRAŠNOSTI, NIKY PŘIZPŮSOBIT DLE DODANÉHO ZAŘÍZENÍ
- NENÍ-LI POVRCH STĚN RESPEKTIVE STROPU V ŘEŠENÝCH MÍSTNOSTECH UVEDEN V LEGENDĚ MÍSTNOSTÍ, PROVÉST OMÝVATELNOU A ODĚRUVZDORNOU NALIBU PROPUSTNOU PRO VODNÍ PÁRY. OTĚR ZA MOKRA 2 DLE EN13300
- OMYVATELNÝ NÁTĚR - NÁTĚR S MIKROČÁSTICEMI STŘÍBRA, PRO INTENZIVNĚ NAMÁHANÉ POVRCHY, URČENÝ PRO ZDRAVOTNICKÁ ZAŘÍZENÍ, VODOUŘEDITELNÝ, TRVALE REZISTENTNÍ PROTI PLÍSNÍM, PLNĚ OMYVATELNÝ A OEZNÍFKOVATELNÝ (OTĚR ZA MOKRA 1 DLE EN13300); POVRCH POD NÁTĚR BUDE PŘEBROUŠEN, VYTMELEN, ZNOVU PŘEBROUŠEN A PENETROVÁN DLE TECHNOLOGICKÉHO POSTUPU DANÉHO VÝROBCE
- MALBY PROVÉST PO PODHLED
- OBKLADY STĚN S PODLAHOVOU KRYTINOU Z PVC NAVAZUJÍ NA VYTAŽENÝ SOKL, PODLAHOVÉ KRYTINY, VYTAŽENÍ 100 mm
- OBKLAD JE ŘEŠEN PŘEVÁŽNĚ V ROZMĚRU 200x200 mm
- SKLENĚNÉ OBKLADY JSOU ŘEŠENY JAKO BEZESPÁRÉ Z PLOCHÉHO SKLA OPATŘENÉHO BEZPEČNOSTNÍ FÓLIÍ, LAKOVANÉHO NA JEDNÉ STRANĚ. SKLENĚNÉ OBKLADY JSOU LEPENY CELOPLOŠNĚ NA HLADKÉ STĚNY (PŘEBROUŠENÉ) POSTUPEM DOPORUČENÝM VÝROBCEM SKLA
- ŽELEZOBETONOVÉ KONSTRUKCE NAD PODHLEDEM BUDOU OPATŘENY BEZPRAŠNÝM NÁTĚREM
- CHODNÍKY A KOMUNIKACE NAVAZUJÍCÍ NA OBJEKT JSOU ZAKRESLENY POUZE SCHEMATICKY. PŘESNÉ ZAKRESLENÍ VIZ ČÁST DOKUMENTACE D.1.12 KOMUNIKACE A ZPEVNĚNÉ PLOCHY A D.1.13 TERÉNNÍ A SADOVÉ ÚPRAVY
- U PŘÍSTAVBY BUDOVY D3, K JEJÍŽ DVĚMA STĚNÁM PŘÍSTAVBA URGENTNÍHO PŘÍJMU PŘILEHÁ, BUDE DO VÝŠKY NAVRHOVANÉ STAVBY ODSTRANĚNO PŮVODNÍ ZATEPLENÍ V TLOUŠŤCE 200 mm
- PROJEKTOVÁ DOKUMENTACE BYLA VYPRACOVÁNA PODLE ČSN, VYHLÁŠEK A ZÁKONŮ PLATNÝCH V DOBĚ JEJÍHO PŘEDÁNÍ OBJEDNATELI
- KONKRÉTNÍ TECHNICKÉ SPECIFIKACE VÝROBKŮ A MATERIÁLŮ OBSAŽENÉ V PROJEKTOVÉ DOKUMENTACI UDÁVAJÍ TECHNICKÝ STANDARD STAVBY, JEDNOTLIVÝCH VÝROBKŮ A MATERIÁLŮ A JE MOŽNÉ JE PO DOHODĚ S INVESTOREM A PROJEKTANTEM ZAMĚNIT

LEGENDA MATERIÁLŮ

- STÁVAJÍCÍ KONSTRUKCE
- STÁVAJÍCÍ ŽELEZOBETONOVÉ KONSTRUKCE
- ŽELEZOBETONOVÉ KONSTRUKCE MONOLITICKÉ; VIZ ČÁST D.1.01.2 STAVEBNĚ KONSTRUKČNÍ ŘEŠENÍ
- KONSTRUKCE Z BETONU PROSTÉHO; VIZ ČÁST D.1.01.2 STAVEBNĚ KONSTRUKČNÍ ŘEŠENÍ
- ZDIVO Z PÁLENÝCH CIHELNÝCH BLOKŮ S PEREM A DRÁŽKOU, SKLADEBNÁ TL. ZDIVA 300 mm, P15, NA MC 10, (ROZMĚR BLOKU 247/300/238 mm); TEPELNÝ ODPOR ZDIVA BEZ OMÍTEK R, ≥ 1,44 m²K/W
- ZDIVO Z PÁLENÝCH CIHELNÝCH BLOKŮ S PEREM A DRÁŽKOU, SKLADEBNÁ TL. ZDIVA 200 mm, P15, NA MC 10, (ROZMĚR BLOKU 497/200/238 mm); TEPELNÝ ODPOR ZDIVA BEZ OMÍTEK R, ≥ 1,37 m²K/W
- DOZDÍVKY, ZDIVO TL. DLE PŮVODNÍHO, ZDIVO Z CHEL PLNÝCH PÁLENÝCH (140/290/65) P15 NA MC 10, VČETNĚ ZAPRAVENÍ OMÍTKY
- SÁDROKARTONOVÁ PŘÍČKA JEDNODUCHÉ KCE S DVOJITÝM OPLÁŠTĚNÍM TL. 100 mm A 150 mm. SKLADBA: 2x12,5 mm DESKY TYPU DF + VÝPLŇ Z MINERÁLNÍCH DESEK TL. 50 mm (PRO TL. 100 mm) A 100 mm (PRO TL. 150 mm) + 2x12,5 mm DESKY TYPU DF . POŽÁRNÍ ODOLNOST PŘÍČKY: EI 90/D1, VÁŽENÁ LABORATORNÍ NEPRŮZVUČNOST Rw=54 dB (TL. 100 mm), Rw=59 dB (TL. 150 mm), MINERÁLNÍ IZOLACE. AF= (ODPOR PŘI PROUDĚNÍ VZDUCHU) ≥ 5 kPa.s/m², OBJEMOVÁ HMOTNOST ≥15 kg/m³
- SÁDROKARTONOVÁ INSTALAČNÍ PŘÍČKA DVOJITÉ KCE S DVOJITÝM OPLÁŠTĚNÍM TL. =205 mm. SKLADBA: 2x12,5 mm DESKY TYPU DF + VÝPLŇ Z MINERÁLNÍCH DESEK TL. 50 mm + PŘÍČNÉ VÝZTUŽNÝ + 2x12,5 mm DESKY TYPU DF. POŽÁRNÍ ODOLNOST PŘÍČKY: EI 90/D1, VÁŽENÁ LABORATORNÍ NEPRŮZVUČNOST Rw=54 dB, MINERÁLNÍ IZOLACE. AF= (ODPOR PŘI PROUDĚNÍ VZDUCHU) ≥ 5 kPa.s/m², OBJEMOVÁ HMOTNOST ≥15 kg/m³
- SÁDROKARTONOVÁ ŠACHTOVÁ (PŘEDSAZENÁ) STĚNA JEDNODUCHÉ KCE S DVOJITÝM OPLÁŠTĚNÍM TL. =75 mm. SKLADBA: 2x12,5 mm DESKY TYPU DF+ VÝPLŇ Z MINERÁLNÍCH DESEK TL. 40 mm. POŽÁRNÍ ODOLNOST STĚNY: EI 30/D1 (NA STRANĚ MÍSTNOSTI) I V PROSTORU ŠACHTY), MINERÁLNÍ IZOLACE. AF= (ODPOR PŘI PROUDĚNÍ VZDUCHU) ≥ 5 kPa.s/m², OBJEMOVÁ HMOTNOST ≥18 kg/m³
- ZATEPLENÍ FASÁDY DESKOU Z MINERÁLNÍ PLSTI TL. 200 mm S DEKLAROVANÝM SOUČINITELEM TEPELNÉ VODIVOSTI λ=0,036 W/m*K. ZATEPLENÍ PROVÉTRÁVANÉ FASÁDY DESKOU Z MINERÁLNÍ PLSTI TL. 200 mm S DEKLAROVANÝM SOUČINITELEM TEPELNÉ VODIVOSTI λ=0,036 W/m*K. ZATEPLENÍ ZÁKLADŮ A SOKLOVÉHO ZDIVA DESKOU POLYSTYRENU XPS TL. 200 mm (λ=0,033 W/m*K). VIZ D.1.01.1-003 SKLADBY OBVODOVÝCH PLÁŠŤŮ, ZATEPLENÍ STŘECHY VIZ PŘÍLOHA D.1.01.1-004 SKLADBY STŘECH
- FASÁDNÍ PROVÉTRÁVANÝ PLÁŠŤ - POHLEDOVÉ VLÁKNOCEMENTOVÉ FASÁDNÍ OBKLADOVÉ DESKY S PODKLADNÍM ROŠTEM TL. 1,5 mm, TEPELNĚ IZOLAČNÍ VRSTVA Z DESEK Z MINERÁLNÍ PLSTI (MAX 50 kg/m³), λ =0,035 W/mK, VLÁKNA PO CELÉM OBVODU HYDROFOBIZOVÁNA, MECHANICKY KOTVENA, TL. 200 mm, PLŠŤ PŘEKRYTÁ DIFUZNĚ OTEVŘENOU VĚTROVOU ZÁBRANOU

VÝPIS PŘEKLADŮ

- VÝPIS PŘEKLADŮ ŽB TYKA JEDNODUCHÝCH PŘEKLADŮ A PREFABRIKOVANÝCH, MONOLITICKÉ JSOU ŘEŠENY V KONSTRUKČNÍM ŘEŠENÍ

OZN.	POPIS	DÉLKA	KS
A	SESTAVA NOSNÝCH SYSTÉMOVÝCH KERAMICKÝCH PŘEKLADŮ Z CIHELNÝCH TVAROVEK TVARU U TVOŘÍCÍCH PODKLAD POD OMÍTKU A ZÁROVEŇ OBÁLKU PRO ŽELEZOBETONOVOU ČÁST PŘEKLADU, ŠÍŘKA JEDNOHO PŘEKLADU 70 mm, CELKEM 4 x PŘEKLAD	1250 mm	8
B	SESTAVA NOSNÝCH SYSTÉMOVÝCH KERAMICKÝCH PŘEKLADŮ Z CIHELNÝCH TVAROVEK TVARU U TVOŘÍCÍCH PODKLAD POD OMÍTKU A ZÁROVEŇ OBÁLKU PRO ŽELEZOBETONOVOU ČÁST PŘEKLADU, ŠÍŘKA JEDNOHO PŘEKLADU 70 mm, CELKEM 4 x PŘEKLAD	2250 mm	2
C	SESTAVA NOSNÝCH SYSTÉMOVÝCH KERAMICKÝCH PŘEKLADŮ Z CIHELNÝCH TVAROVEK TVARU U TVOŘÍCÍCH PODKLAD POD OMÍTKU A ZÁROVEŇ OBÁLKU PRO ŽELEZOBETONOVOU ČÁST PŘEKLADU, ŠÍŘKA JEDNOHO PŘEKLADU 70 mm, CELKEM 4 x PŘEKLAD	2500 mm	1
D	SYSTÉMOVÝ PLOCHÝ PŘEKLAD Z CIHELNÉ TVAROVKY TVARU U TVOŘÍCÍ PODKLAD POD OMÍTKU A ZÁROVEŇ OBÁLKU PRO ŽELEZOBETONOVOU ČÁST PŘEKLADU, ŠÍŘKA NOSNÍKU 145 mm (DLE ZDIVA)	1250 mm	1
E	SYSTÉMOVÝ PLOCHÝ PŘEKLAD Z CIHELNÉ TVAROVKY TVARU U TVOŘÍCÍ PODKLAD POD OMÍTKU A ZÁROVEŇ OBÁLKU PRO ŽELEZOBETONOVOU ČÁST PŘEKLADU, ŠÍŘKA NOSNÍKU 145 mm (DLE ZDIVA)	1500 mm	1

SCHÉMA ŘEŠENÝCH PROSTOR

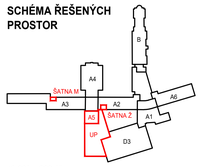

±0,000 = 263,15 m n.m.

Revize	Vypracoval	Popis revize	Datum

LT PROJEKT

Hlavní inženýr projektu: ING. LUDĚK TOMEK
Vedoucí projektant zakázky: ING. PETRA VÁCLAVKOVÁ

Investor: Nemocnice Vyškov, příspěvková organizace
Purkyňova 230/26, 682 01 Vyškov
Tel: +420 517 315 111
www.nemvy.cz

Profese: ASŘ

Zpracovatel dílu: LT PROJEKT a.s., Kroftova 45, 616 00 Brno
Tel: +420 533 445 504
E-mail: petra.vaclavkova@ltprojekt.cz
www: www.ltprojekt.cz

Autoriz