


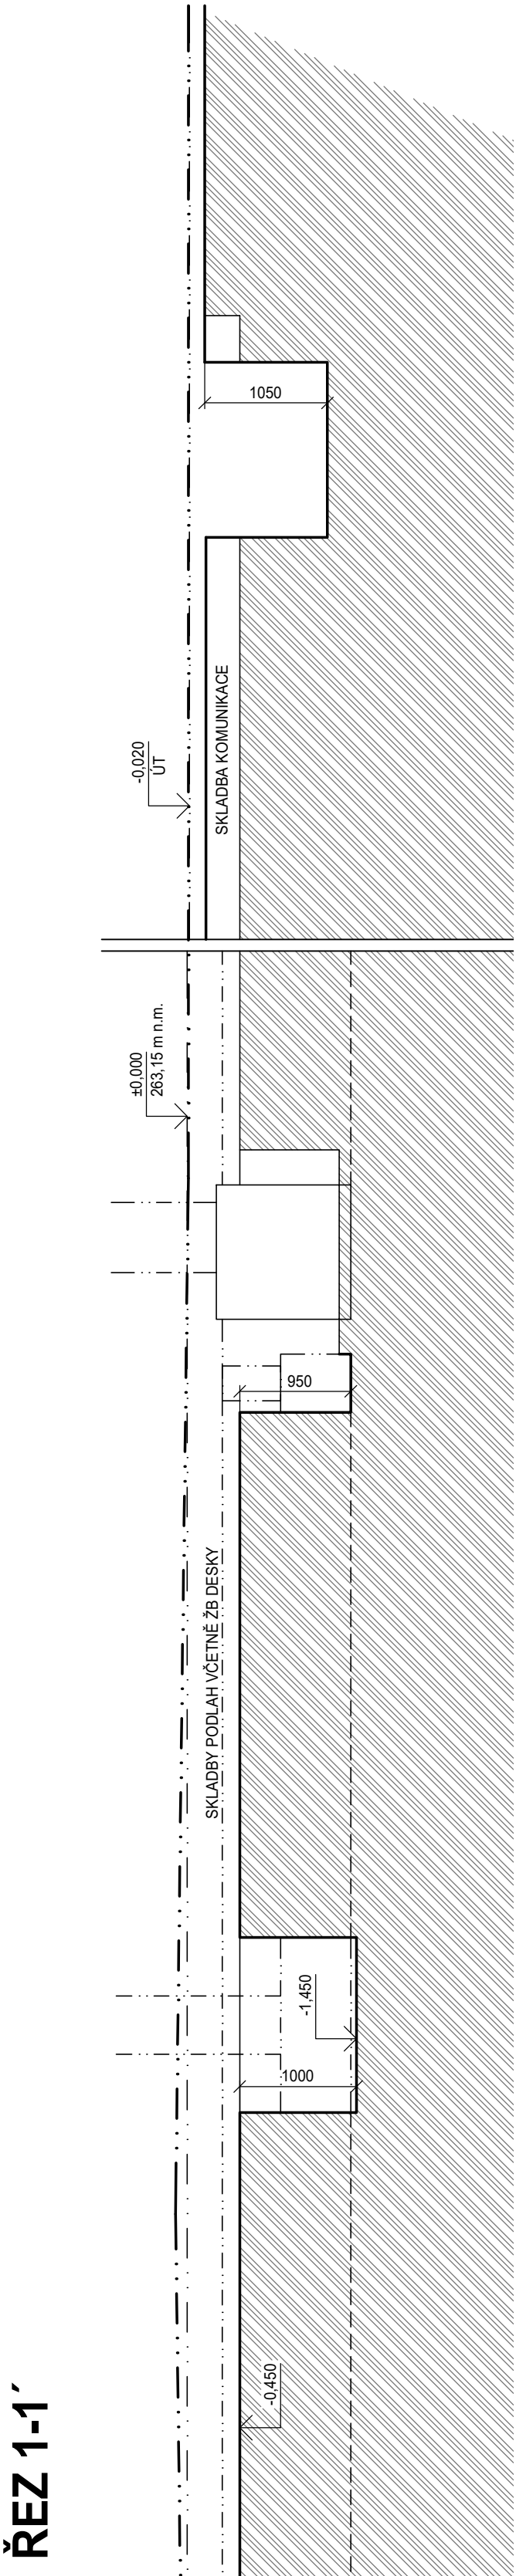


# ŘEZ 1-1'



- |   |                                      |
|---|--------------------------------------|
|  | STÁVAJÍCÍ ZÁKLADOVÉ KONSTRUKCE       |
|  | VÝKOPY PRO NOVÉ ZÁKLADOVÉ KONSTRUKCE |
|  | ROSTLÝ TERÉN                         |


## POZNÁMKA


- [illegible]

1/460 ČÍSLO DÍLČÍ FIGURY / VÝŠKOVÁ KÓTA DÍLČÍ FIGURY OD ÚROVNĚ HLAVNÍ FIGURY

1/460 ČÍSLO DÍLČÍ FIGURY / VÝŠKOVÁ KÓTA DÍLČÍ FIGURY OD ÚROVNĚ HLAVNÍ FIGURY

## SCHÉMA ŘEŠENÝCH PROSTOR

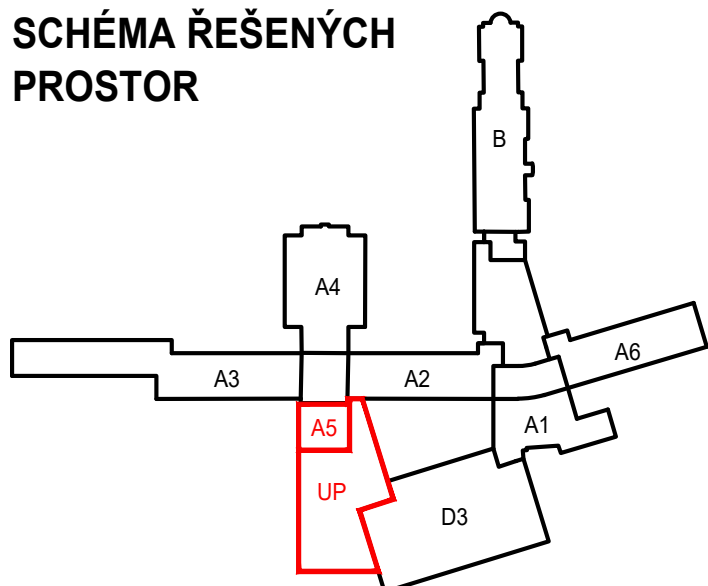
$$\pm 0,000 = 263,15 \text{ m n.m.}$$

 <p><b>LT PROJEKT</b> PROJEKTOVÁNÍ ZDRAVOTNICKÝCH VÝSTAVBY</p>	<p>Hlavní inženýr projektu: ING. LUDEK TOMEK</p> <p>Vedoucí projektant zakázky: ING. PETRA VÁCLAVKOVÁ</p>	<p>Investor: Nemocnice Vyškov, příspěvková organizace Purkyňova 235/36, 682 01 Vyškov Tel: +420 517 315 111 www.nemmy.cz</p>
---	---	--

Profese:	Zpracovatel dluh:		AutORIZACE:
ASŘ	LT PROJEKT a.s., Krofova 45, 616 00 Bno Tel: +20 533 445 504 E-mail: petra.vaclavkova@lprojekt.cz www: www.lprojekt.cz		
Odpovdný projektant:	Vypracoval:	Kontroloval:	
ING. PETRA VÁCLAVKOVÁ	ING. ODRJ ČÁN	ING. PETRA VÁCLAVKOVÁ	
<i>Pedant</i>	<i>ČÁN</i>	<i>Pedant</i>	

Akce:	NEMOCNICE VÝŠKOV, p.o. URGENTNÍ PŘÍJEM	Začátkové číslo		46 - 2021	Pare:
		Datum:		07 - 2022	
		Stupeň:		DPS	
Objekt:	URGENTNÍ PŘÍJEM	SO 01	Formát:		10 A4
Obsah:	VÝKRES VÝKOPŮ - SEVERNÍ ČÁST	Měřítko:		Číslo výkresu:	D.1.01.1-101
		1:50			