


ÚPRAVA ROZVODŮ NZS V A3

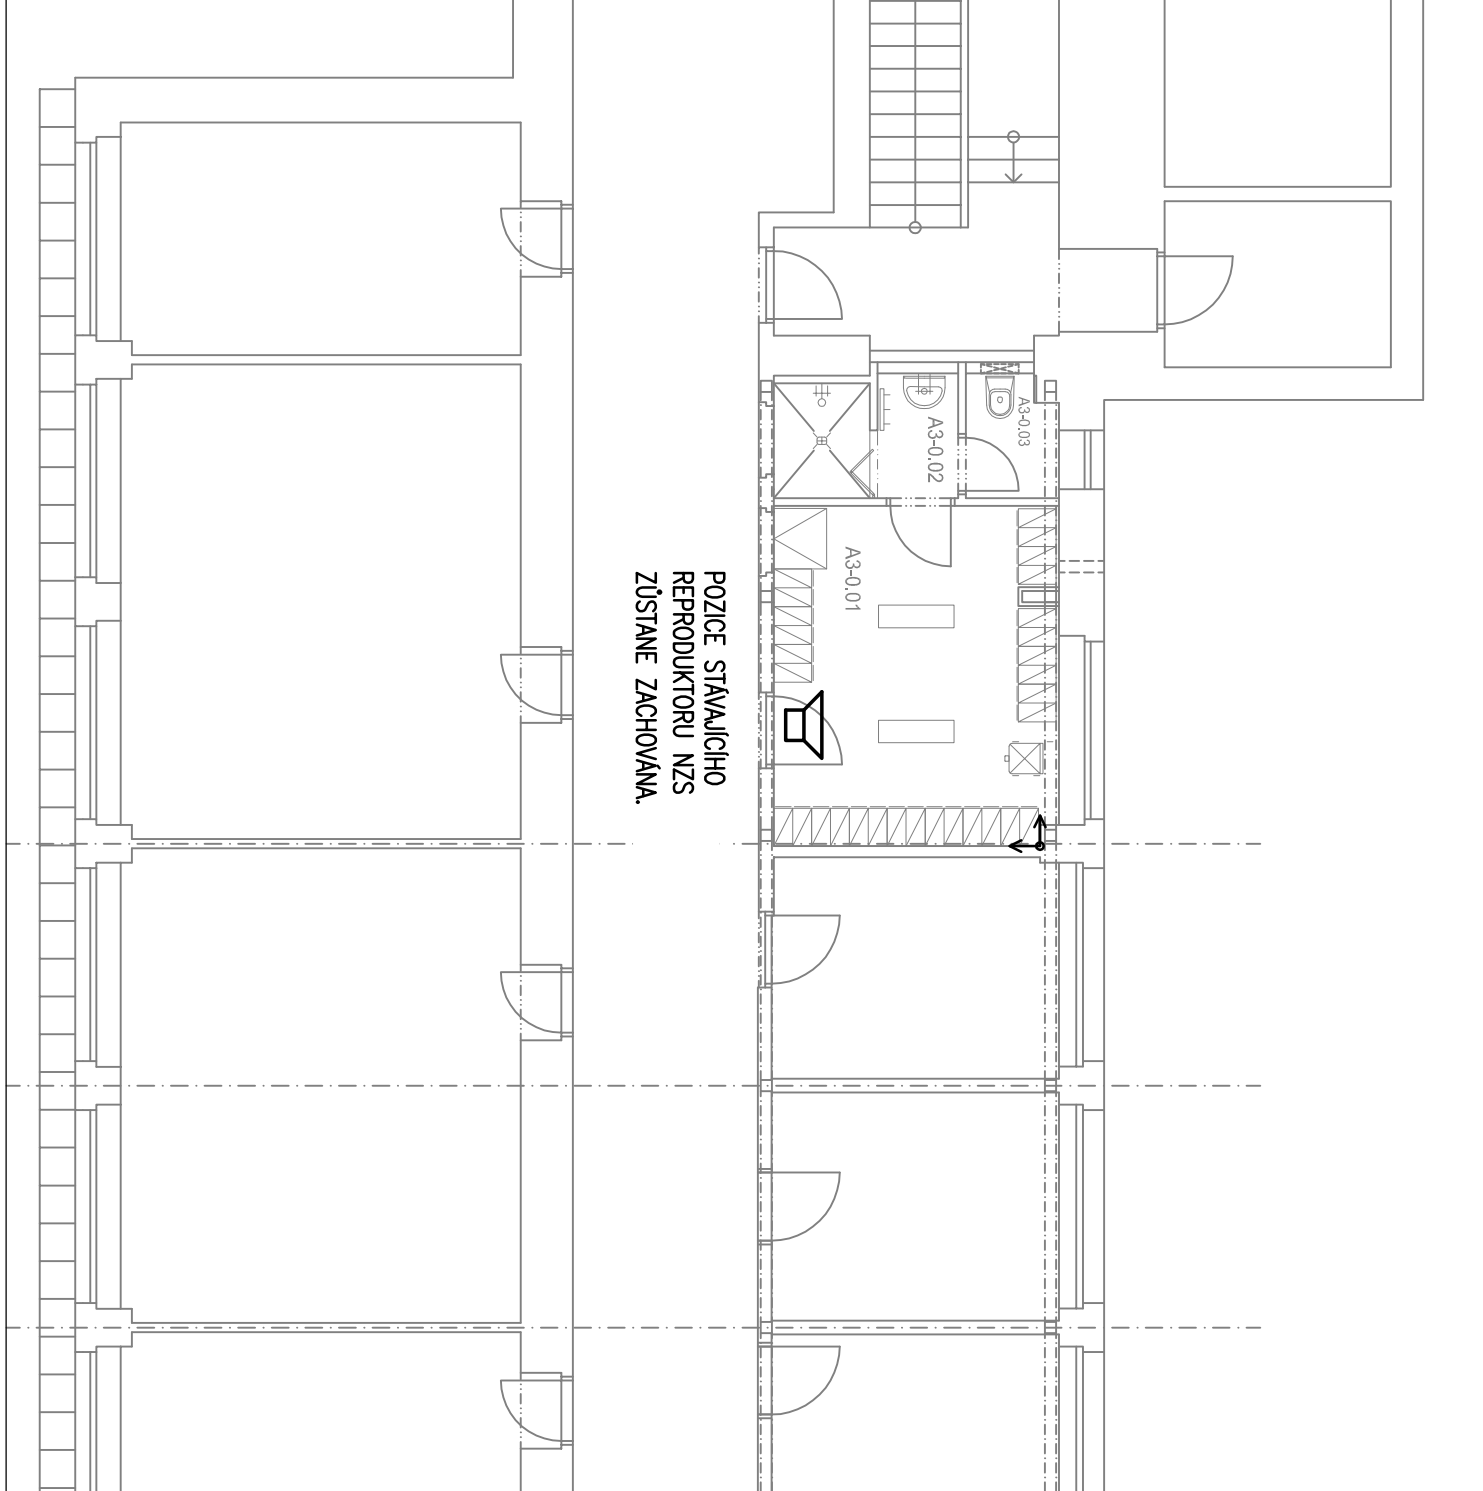

POZNÁMKA

----- OZVUČOVACÍ LINKY – KABELY "PTD"


PTD – KABEL 2x1,5 TŘÍDA REAKCE NA OHĚN B2(c)s1d1, P30–R
KABELY JSOU PRÍCHÝCOVÁNY PĚVNĚ KE STAVEBNÍ KONSTRUKCI DLE NORMOVÉ
INSTALACE.

POUŽITÉ ZNAČKY

REPROD. NZS MÍSTNĚNÝ
REPROD. NZS STROPNÍ, PODHLEDOVÝ

ZÁKLADNÍ ÚDAJE

ROZVODNÁ SOUSTAVA: 1NPE, 230V, 50Hz, TN-S (ÚSTŘEDNÁ EPS, NZS)
2-12VDC, SELV (STRANA ROZVODŮ EPS)
2-24VDC, SELV (NAPÁJENÍ V/V MODULŮ)
2-100VAC, SELV (STRANA ROZVODŮ NZS)
OCHRANA PŘED OHRAZEM EL. PROUDEM DLE ČSN 33 2000-4-41 ed.2:
OCHRANA PŘED NEBEZPEČNÝM DOTYKEM ŽIVÝCH ČÁSTÍ
• OCHRANA IZOLACÍ ŽIVÝCH ČÁSTÍ
• OCHRANA KRYTÝ NEBO PŘEPÁŽKAMI
OCHRANA PŘI PORUŠĚ
• AUTOMATICKÉ ODPOJENÍ V PŘÍPADĚ PORUCHY
• OCHRANNÉ UZEMNĚNÍ A OCHRANNÉ POSPOJOVÁNÍ
• OCHRANA MALÝM NAPĚTÍM
PROSTŘEDÍ: DLE ČSN 33 2000-5-51, VÍZ. PROTOKOL O URČENÍ VNĚJŠÍCH VLIVŮ
±0,000 = 263,15 m n.m.

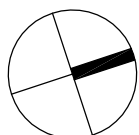

Revize	Vypracoval	Podpis revize	Datum

LTPROJEKT PROJEKTOVÁNÍ ZABÝVACNÍČE VÝSTAVBY	Hlavní inženýr projektu: ING. LUDĚK TOMEK Vedoucí projektanta zadávky: ING. PETRA VACLAVKOVÁ	Investor: Nemocnice Vyškov, příspěvková organizace Přátkovna 259/6b, 682 01 Vyškov Tel.: +420 517 315 111 www.nemvy.cz
---	---	--

Prostředí: EPS + NZS	Zpracoval dle: R.M.Elektro Křemlová 80, Brno 602 00 E-mail: r.melektro@nemvy.cz	Autorizace:
Odporový projektant: Ing. Miroslav REK	Vypracoval: Ing. Miroslav REK	Kontroloval: Ing. Miroslav REK

Alice:	NEMOCNICE VYŠKOV, p.o. URGENTNÍ PRŮLEH	Zakázkové číslo: 07 - 2022 Datum: 07 - 2022 Stupeň: DPS	Paré: 46 - 2021 Formát: 6A4
Objekt:	URGENTNÍ PRŮLEH	SO 01	
Období:	PŮDORYS 1.PP - NZS	Měřítok:	Číslo výkresu: D.1.01.4h-203