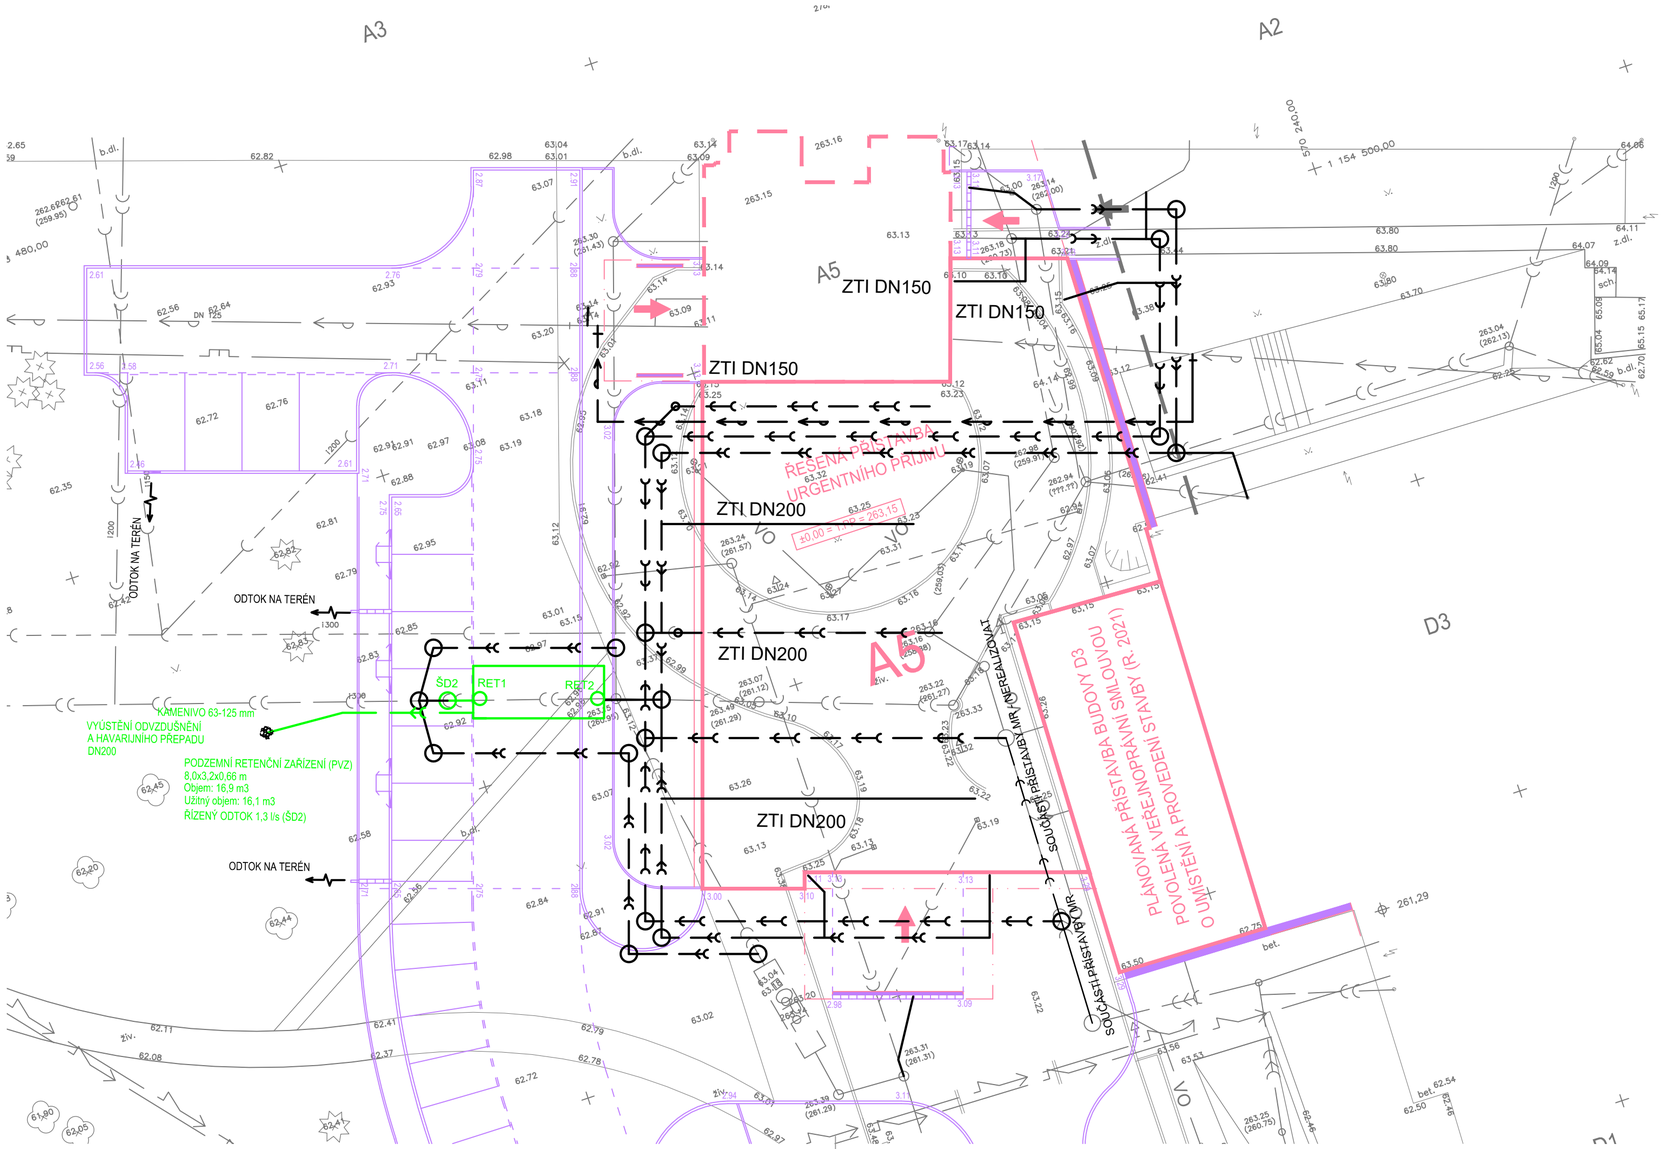

LEGENDA SÍTÍ

STÁVAJÍCÍ	NOVÉ	
		VODOVOD
		DEŠŤOVÁ KANALIZACE
		SPLAŠKOVÁ KANALIZACE
		JEDNOTNÁ KANALIZACE
		STL PLYNOVOD
		NTL PLYN OVOD
		PODZEMNÍ VEDENÍ NN
		PODZEMNÍ VEDENÍ VN
		PODZEMNÍ VEDENÍ CETIN
		NOVÉ KOMUNIKACE
		NOVÉ BUDOVY
		RETENCE SRÁŽKOVÝCH VOD

±0,000 = 263,15 m n.m.

Revize	Vypracoval	Popis revize	Datum

LT PROJEKT
PROJEKTOVÁNÍ ZDRAVOTNICKÉ STAVBY

Hlavní inženýr projektu:
ING. LUDĚK TOMEK

Vedoucí projektant zakázky:
ING. PETRA VÁCLAVKOVÁ

Investor:
Nemocnice Vyškov, příspěvková organizace
Purkyňova 235/36, 682 01 Vyškov
Tel: +420 517 315 111
www.nemvy.cz

Profese:	Zpracovatel díla:		Autorizace:
KAN	HP consult s.r.o., Durďákova 5, Brno 613 00 Tel: +420 542 219 165, +420 739 556 045 E-mail: hpconsult@seznam.cz www: www.bim-tzb.cz		
Odpovědný projektant:	Vypracoval:	Kontroloval:	
ING. LADISLAV PILAŘ	ING. LADISLAV PILAŘ	ING. HANA KOLKOVÁ	

Akce:		Zakázkové číslo:	46 - 2021	Paré:
NEMOCNICE VYŠKOV, p.o. URGENTNÍ PŘÍJEM		Datum:	07 - 2022	
		Stupeň:	DPS	
Objekt: RETENČNÍ NÁDRŽ	IO 06	Formát:	6A4	
Obsah:		Měřítko:	Číslo výkresu:	
SITUACE		1:250	D.1.16-101	