

SO 101, 102 SO 401, 402


AKCE	II/408 ZÁLEŠÍ, VJEZDOVÉ BRÁNY
------	-------------------------------

OBJEDNATEL	Správa a údržba silnic Jihomoravského kraje, příspěvková organizace kraje
	sidlem Žerotínovo náměstí 449/3, 602 00 Brno


ZHOTOVITEL	SDRUŽENÍ DOPRAVOPROJEKT OSTRAVA, a.s. a VIADESIGNE, s.r.o.
	DOPRAVOPROJEKT Ostrava a.s., Masarykovo náměstí 5, 702 00 Ostrava
	ViaDesigne, s.r.o. Na Zahradách 16, 690 02 Břeclav

ŘEZ PŘÍPOJKOU VO


NN KABEL POD ZPEVNĚNOU PLOCHOU

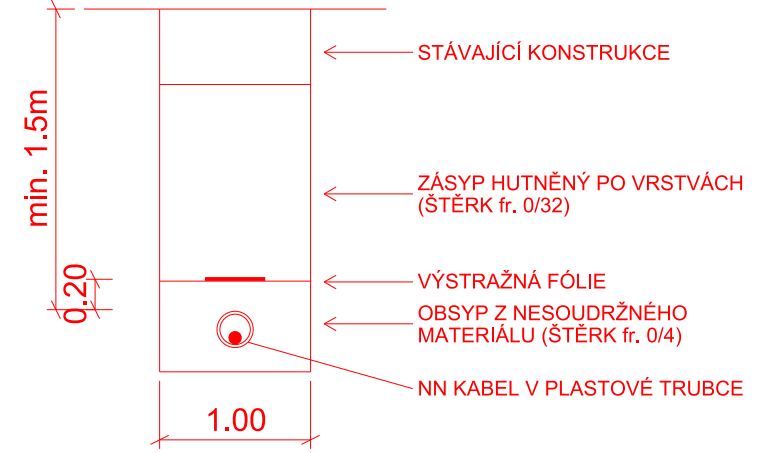


NN KABEL VE VOLNÉM TERÉNU

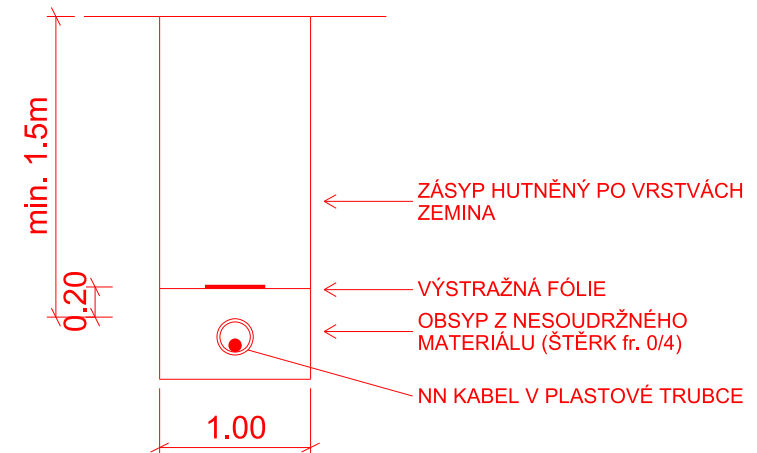

OSTRŮVEK 1 - ŘEZ KOMUNIKACÍ

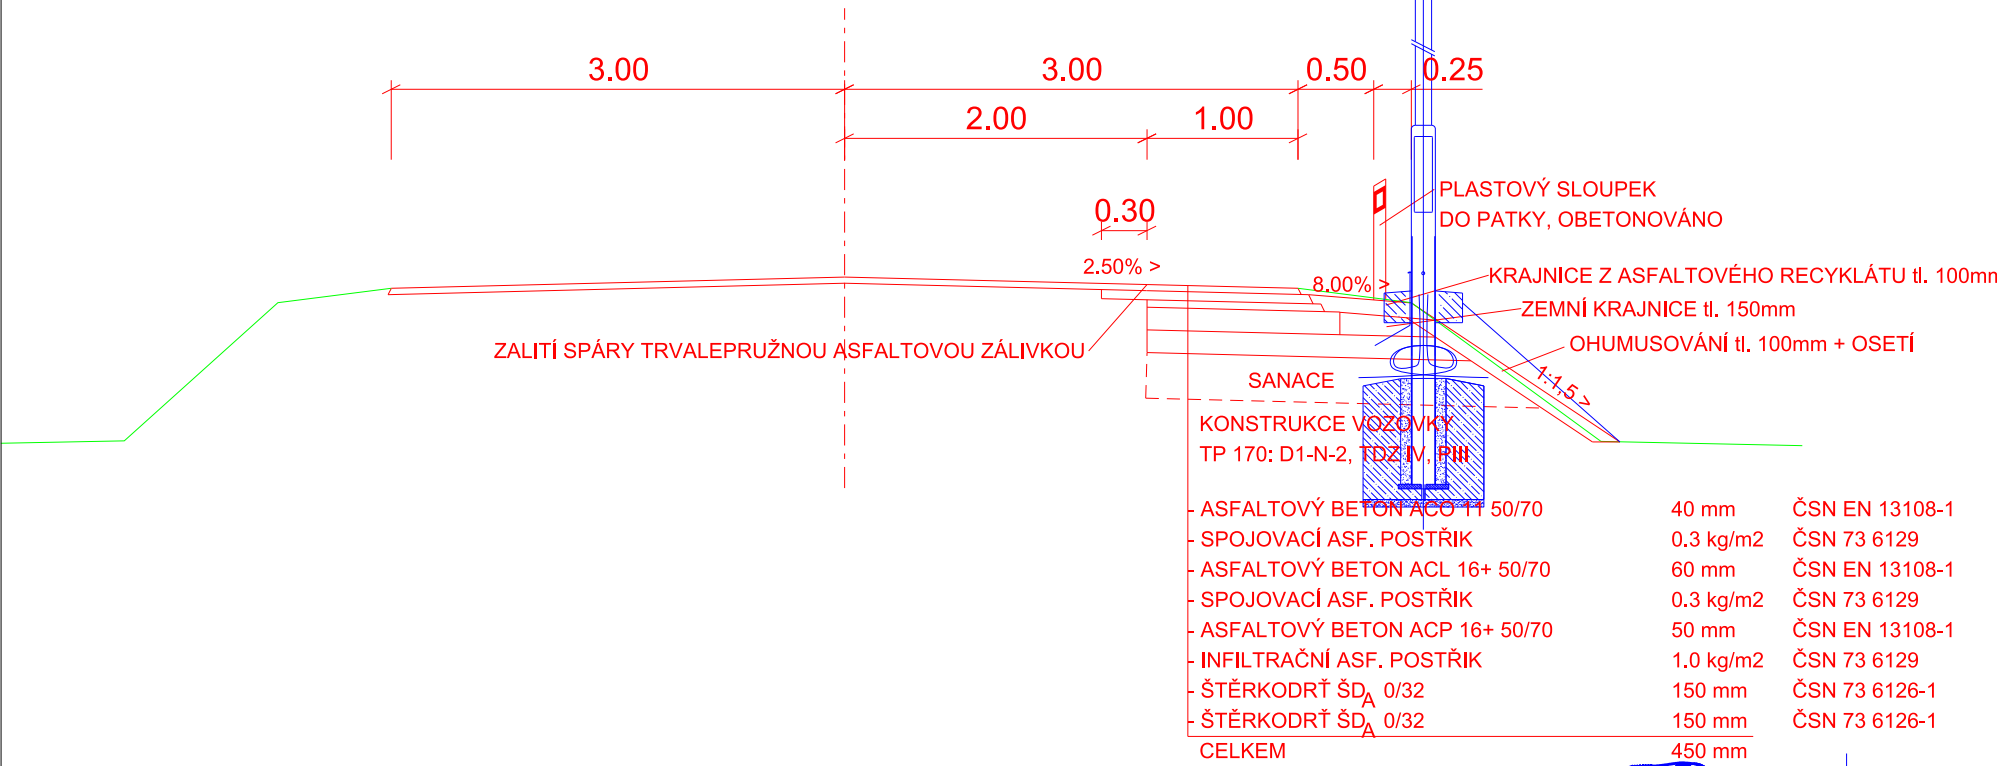


OSTRŮVEK 1 - ŘEZ KOMUNIKACÍ A OSTRŮVKEM

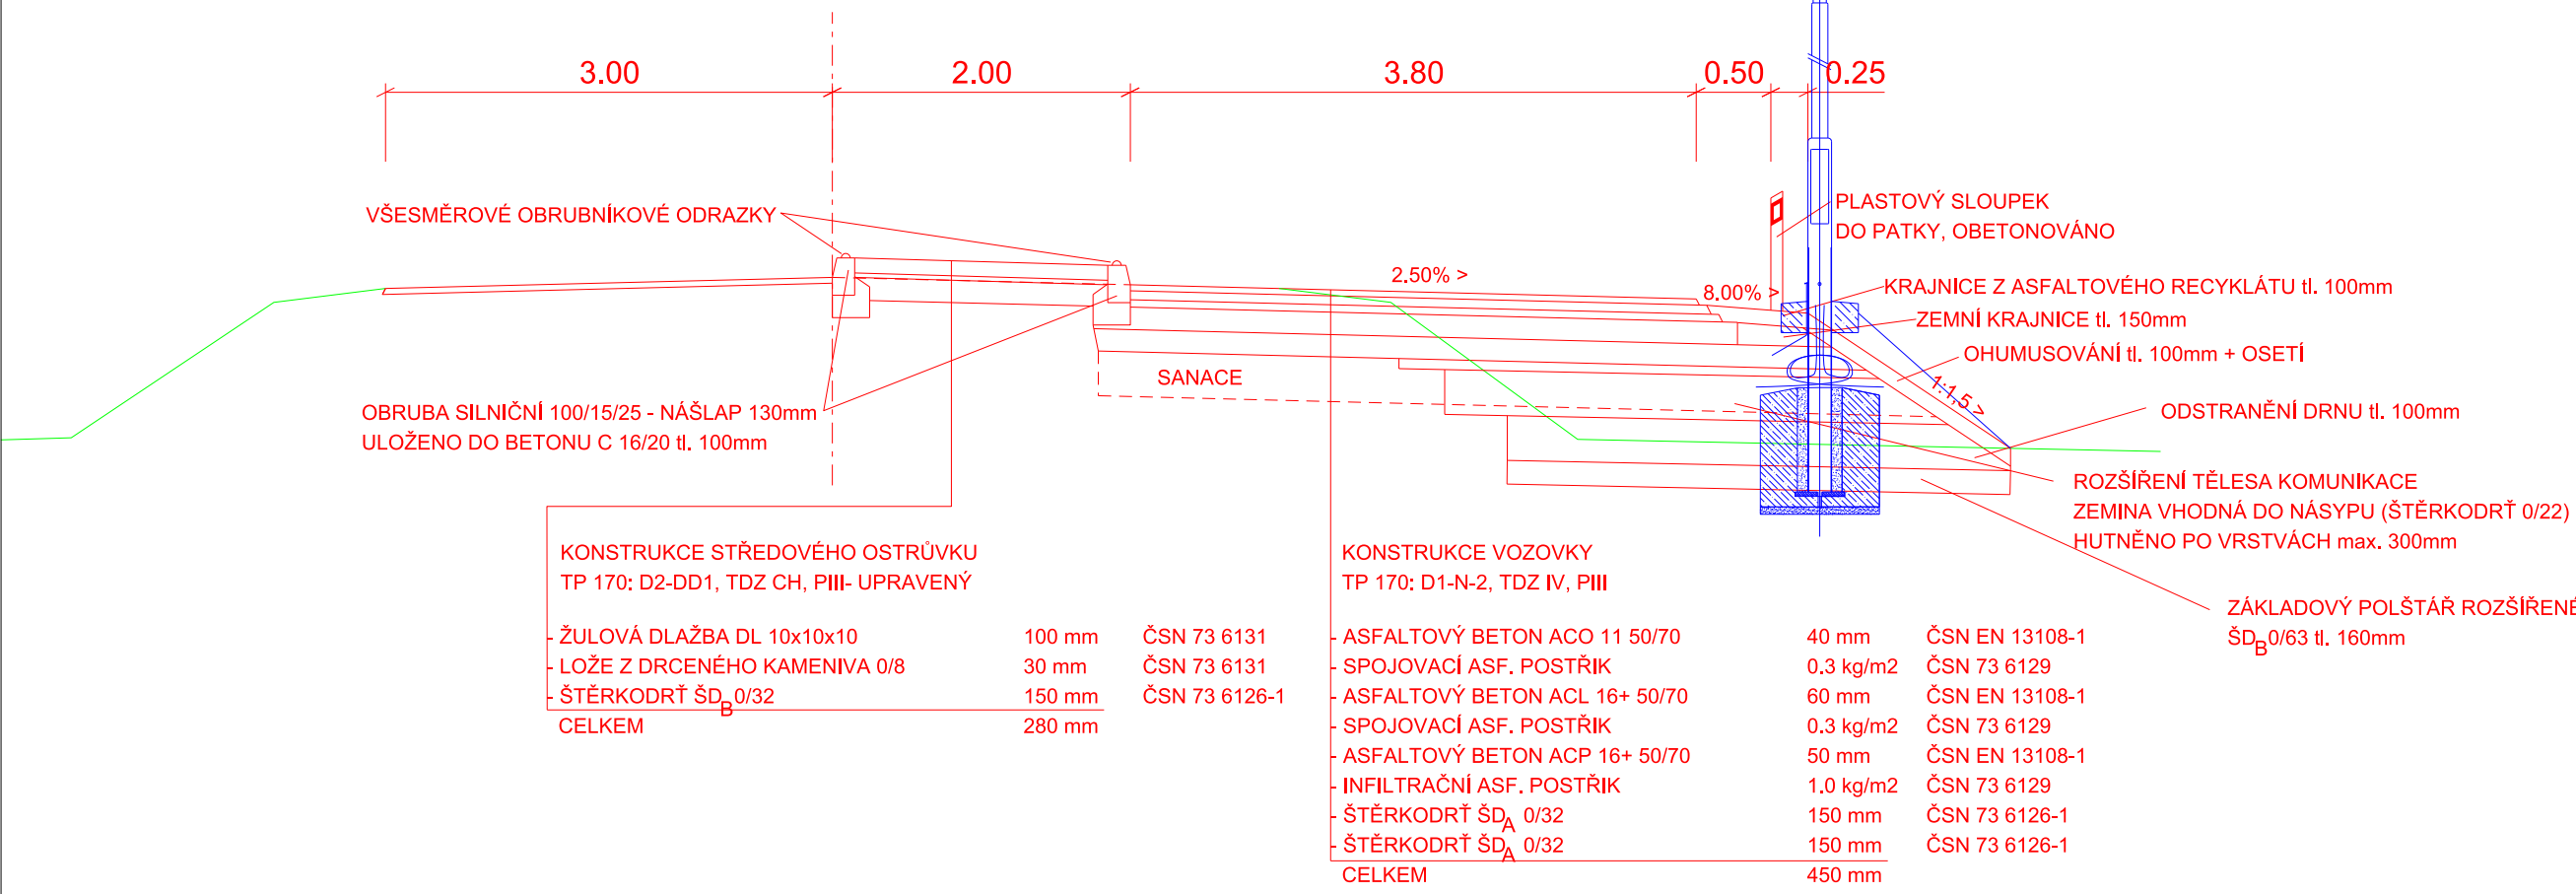


PLÁŇ Edef,2 ≥ 45,0 MPa
POKUD NEBUDE POŽADOVANÁ ÚNOSNOST BUDE PŘÍKROČENO K SANACI:
ÚPRAVA PODLOŽÍ VÝMENOU ZA VHODNÝ MATERIÁL (NAPŘ. ŠD) tl. 300mm

OSTRŮVEK 2 - ŘEZ KOMUNIKACÍ

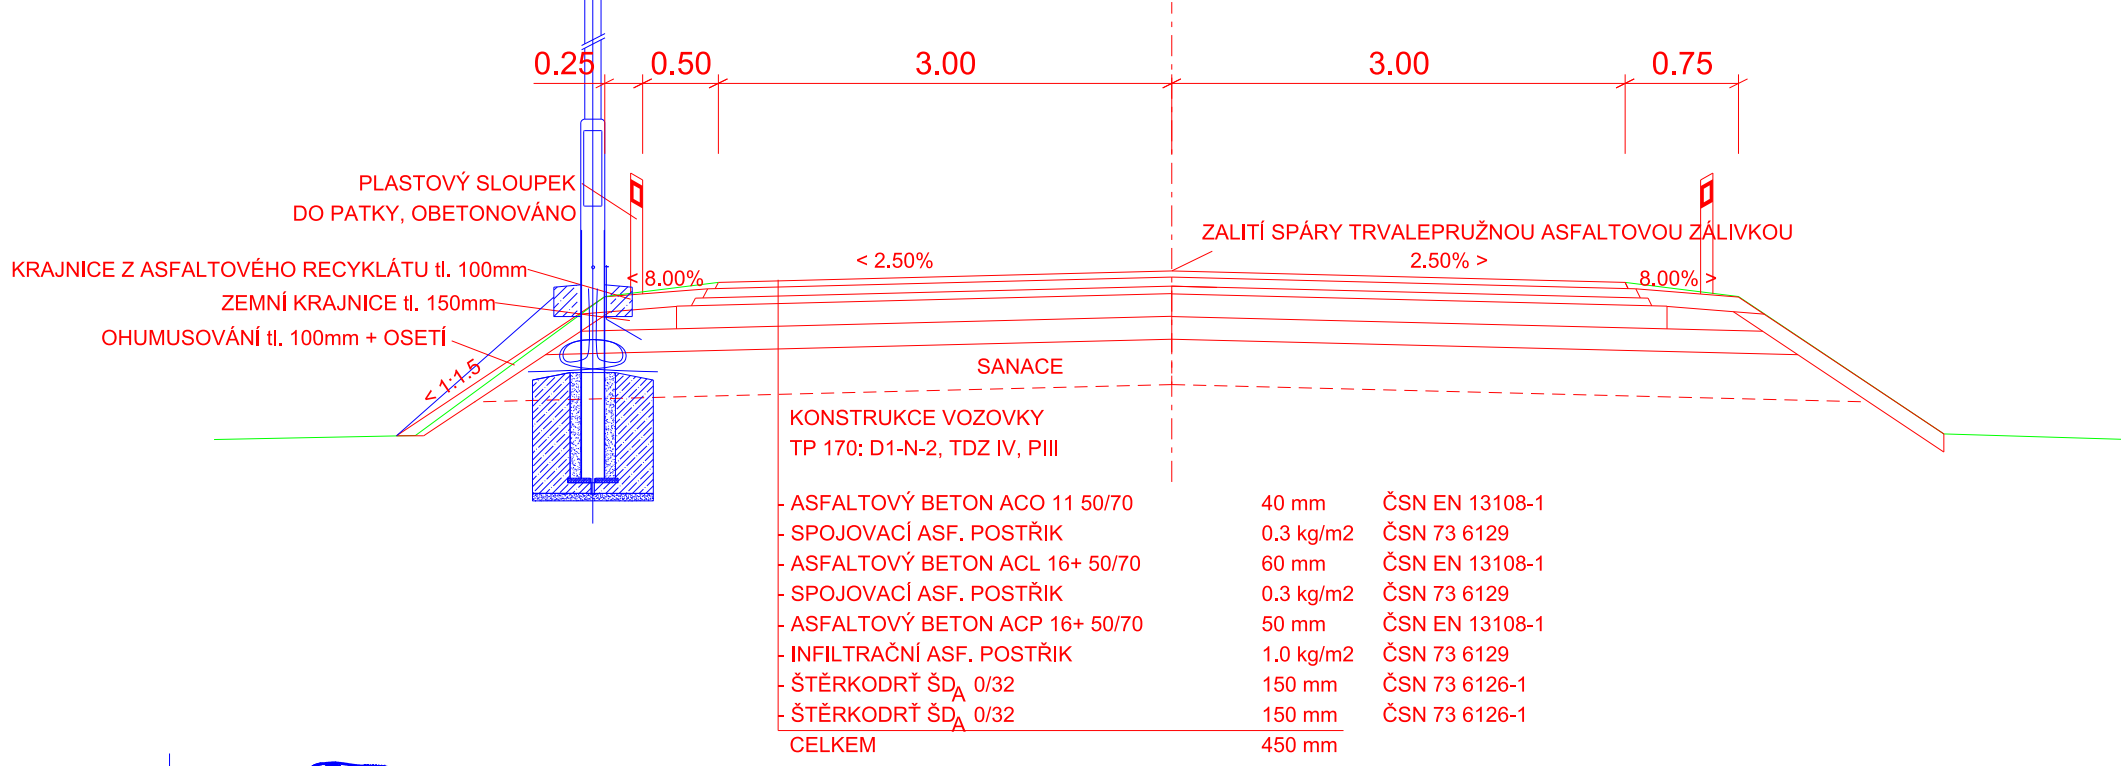

OSTRŮVEK 2 - ŘEZ KOMUNIKACÍ A OSTRŮVKEM

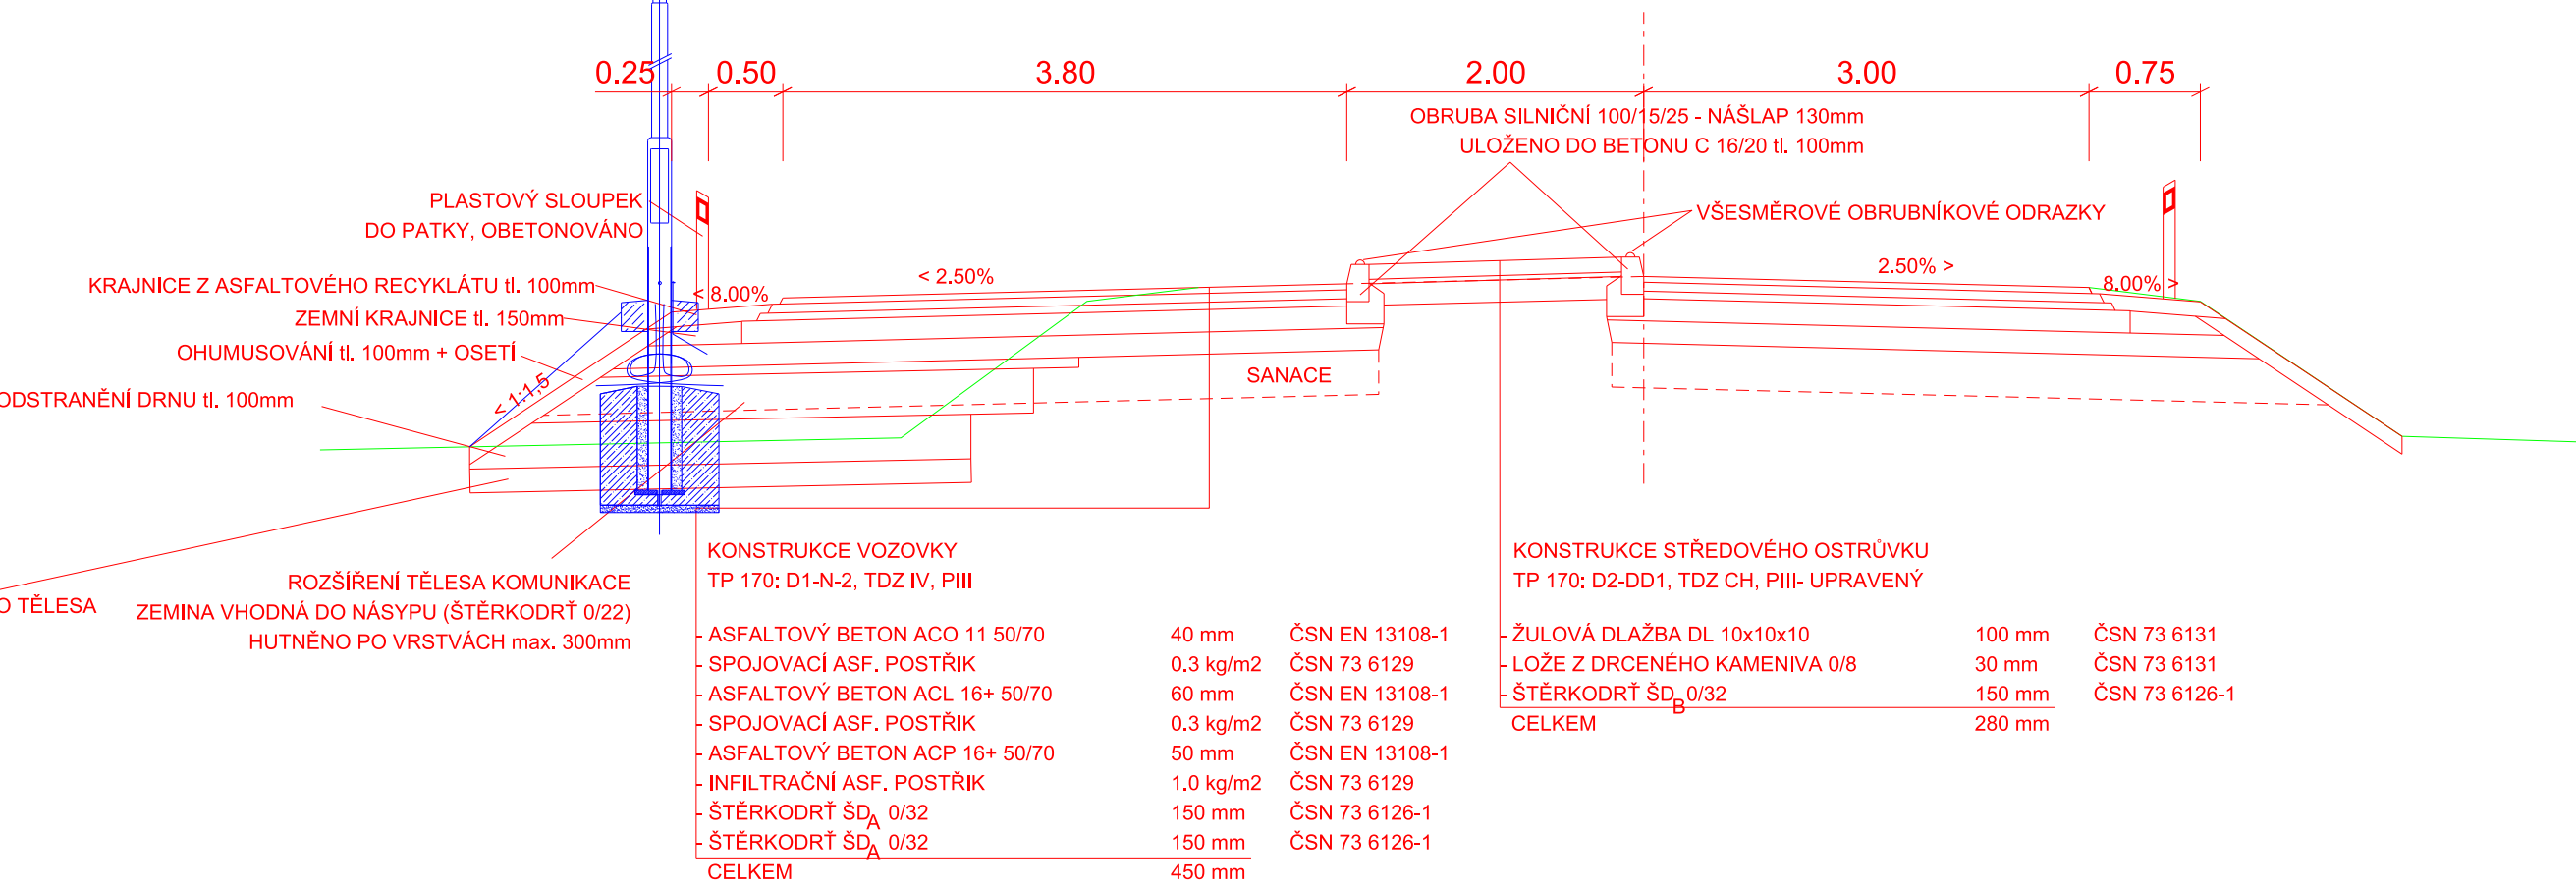



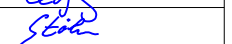
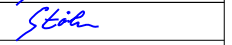

PLÁŇ Edef,2 ≥ 45,0 MPa
POKUD NEBUDE POŽADOVANÁ ÚNOSNOST BUDE PŘÍKROČENO K SANACI:
ÚPRAVA PODLOŽÍ VÝMENOU ZA VHODNÝ MATERIÁL (NAPŘ. ŠD) tl. 300mm

D 1.1

ZMĚNA VÝKRESU:

Č. ZMĚNY	PŘEDMĚT ZMĚNY	ZMĚNU PROVEDL	PODPIS	DATUM ZMĚNY
1	ZAKRESLENÍ OSVĚTLENÍ	Ing. Stöhr		20.6.2023
2				
3				

SOUŘADNICOVÝ SYSTÉM : JTSK
VÝŠKOVÝ SYSTÉM : B.p.v.

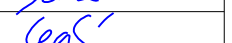VEDOUČÍ PROJEKTANT - HIP	ING. MARTIN STÖHR		
ZODPOVĚDNÝ PROJEKTANT	ING. LEGERSKÝ ZDENĚK		
VYPRACOVAL	ING. MARTIN STÖHR		
KONTROLOVAL	ING. MARTIN STÖHR		
KRAJ, MěÚ, ObÚ	JIHOMORAVSKÝ, ZÁLEŠÍ		
OBJEDNATEL, INVESTOR	SPRÁVA A ÚDRŽBA SILNIC JIHOMORAVSKÉHO KRAJE, p. o. k.		
NÁZEV AKCE:	II/408 ZÁLEŠÍ, VJEZDOVÉ BRÁNY	DATUM	1/2023
NÁZEV OBJEKTU:	SO 101, 102 OSTRŮVEK 1, 2 SO 401, 402 NASVĚTLENÍ OSTRŮVKU 1, 2	FORMÁT	5 x A4
NÁZEV VÝKRESU:	VZOROVÉ PŘÍČNÉ ŘEZY	MĚŘÍTKO	1:50
		STUPEŇ	PDPS
		ZAK. ČÍSLO	VD 10121
		Č. SOUPRAVY	Č. VÝKRESU 2.c