


## DETAIL F

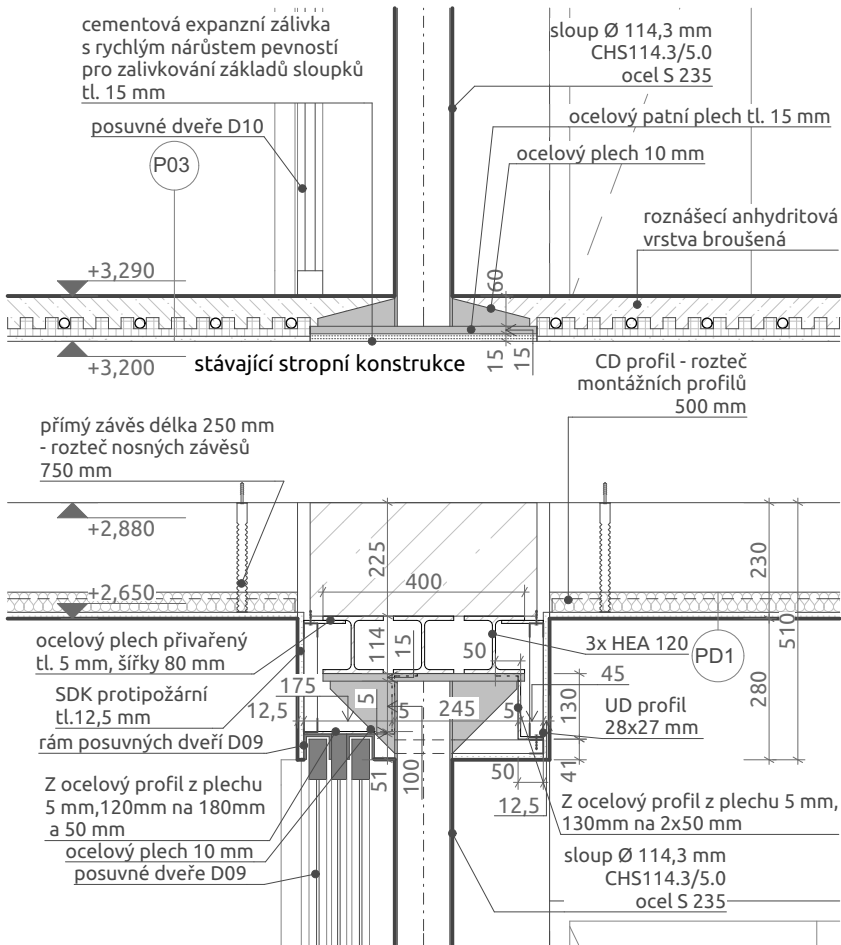

### P03 - skladba podlahy na stropě - pryskyřice

Jméno	Tloušťka [mm]
Litá - pryskyřicová podlaha	3,0
penetrace epoxidovou pryskyřičnou bází	0,0
roznášecí anhydritová vrstva broušená	40,0
systémová deska pro uložení potrubí podlahového vytápění s tepelnou izolací min. tl. 15 mm - celková tl. desky max. 40 mm	37,0
cementové mléko	10,0
	<b>90,0 mm</b>

### PD1 - skladba podhledu

Jméno	TLoušťka [mm]
minerální zvuková izolace ze skelné plsti tl. 40 mm + nosné CD profily	40,0
akustická, protipožární SDK deska, ve vlkých prostorech i impregnovaná	12,5
	<b>52,5 mm</b>

## PROJEKT

## Humanizace třetí domácnosti

**ADRESA**

**Klentnice 81, Klentnice 692 01**  
**k.ú.: Klentnice, č.p.: 389**

# STAVEBNÍK

# Srdce v domě, p.o.

## NÁVRH

**POLYCHROME - architektonická platforma s.r.o.**  
Tomáš Čech, Ing. arch. Roman Osika

## STUPEŇ PROJEKTU

DPS



## ČÁST PROJEKTU

### D.1.1. Architektonicko stavební řešení

## ZODPOVĚDNÝ PROJEKTANT

**Ing. Jan Řehoř**

## POZNÁMKA

projektová dokumentace je vyhotovená pro účely  
stavebního povolení a nenahrazuje prováděcí dokumentaci

**VYPRACOVAL**

**POLYCHROME - architektonická platforma s.r.o.**  
Tomáš Čech, Ing. arch. Roman Osika,  
Ing. arch. Veronika Schwarz

## VÝKRES

## detail F

**ČÍSLO VÝKRESU**

### D.1.1.c.9

**DATUM**

14.12.2023

## FORMÁT

A4

## MĚŘÍTKO

1:15

**PARÉ Č.**