


Odvodnění hřiště

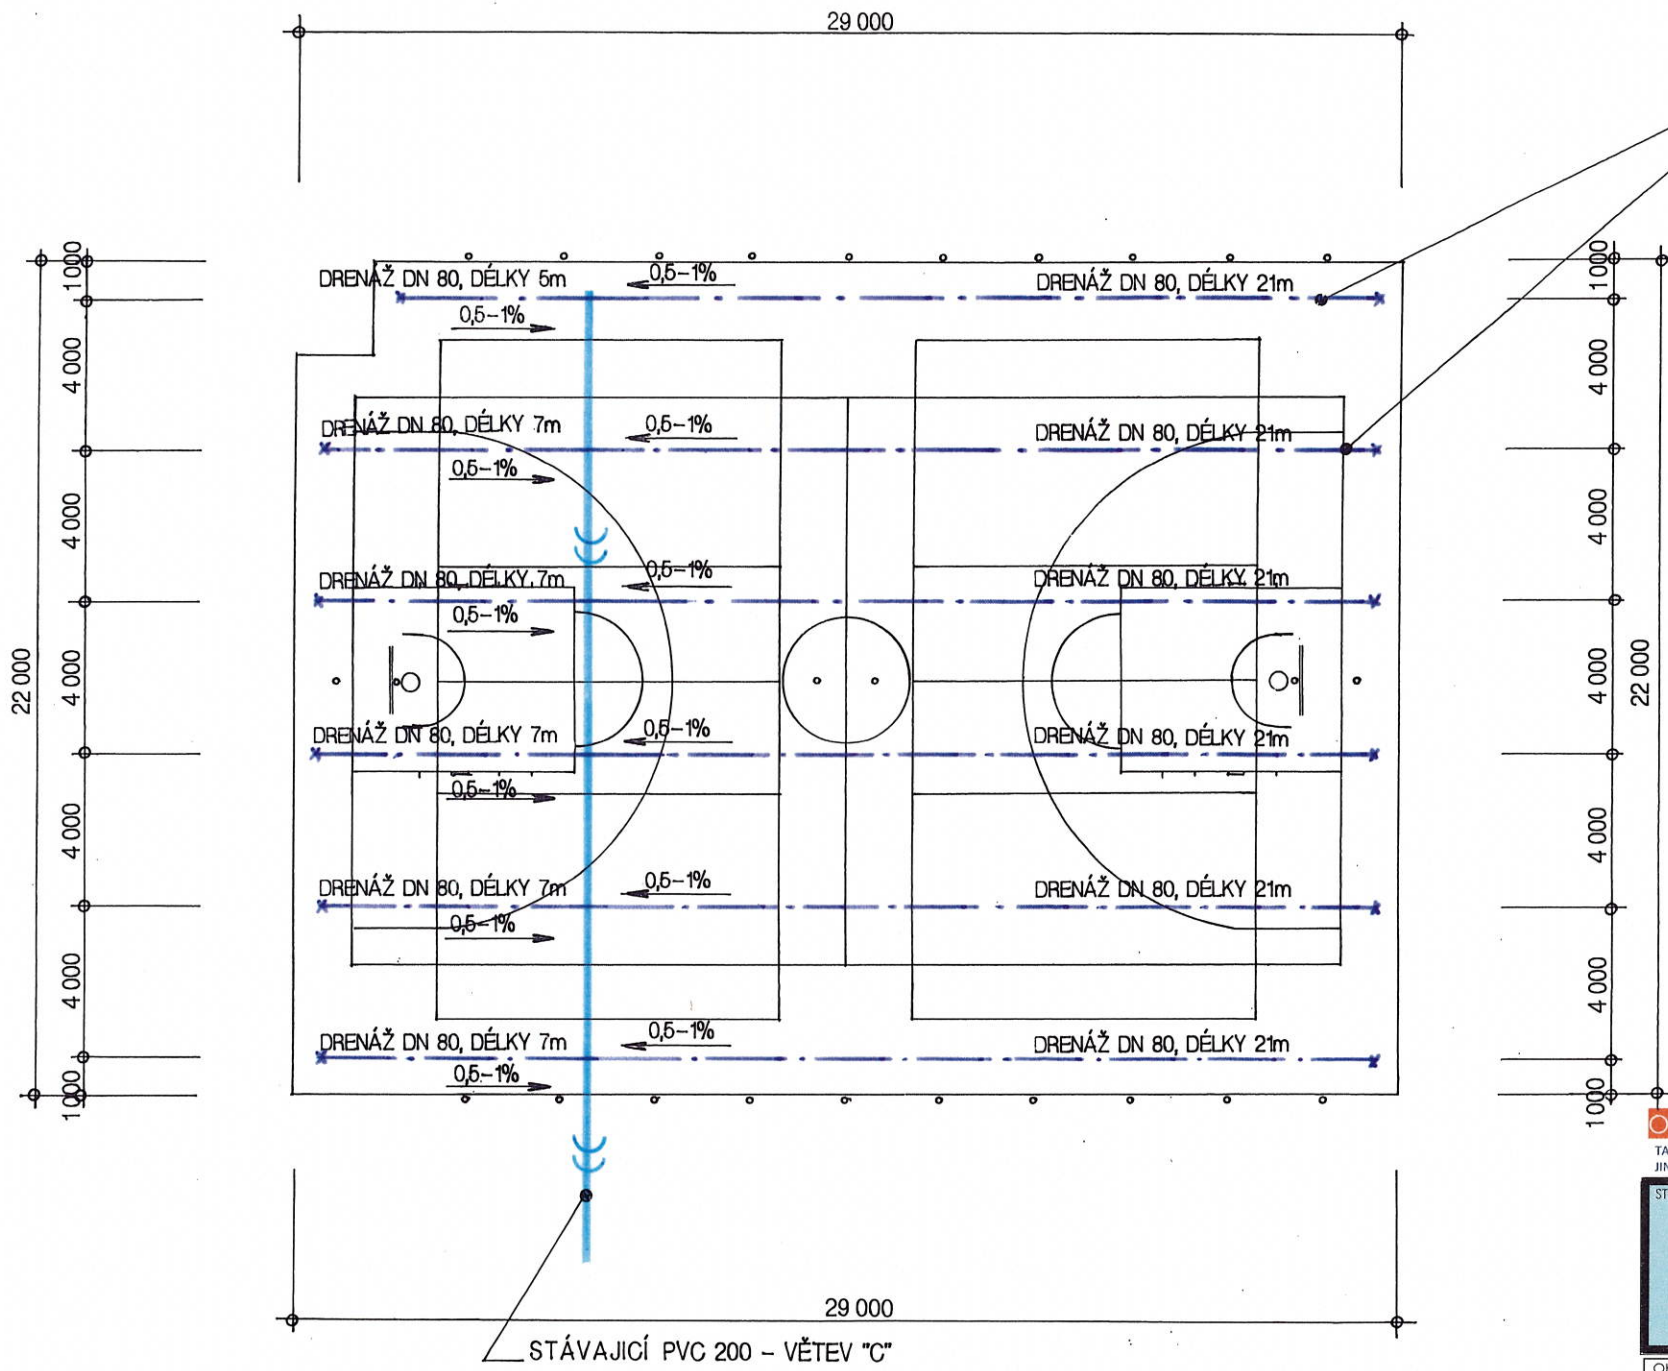

DRENÁŽNÍ POTRUBÍ Z FLEXIBILNÍHO SYSTÉMU PVC DN 80, POTRUBÍ JE OBALENÉ GEOTEXTILIÍ



POZNÁMKA

PODZEMNÍ ODVODNĚNÍ SPORTOVNÍHO HŘIŠTĚ - DRENÁŽNÍ SYSTÉM:
POD PLOCHOU HŘIŠTĚ BUDE DRENÁŽNÍ SYSTÉM SLOUŽÍCÍ K ODVODU ZBYTKOVÝCH, SRÁŽKOVÝCH VOD ZE SPORTOVNÍCH PLOCH. TENTO SYSTÉM BUDE PROVEDEN Z OHEBNÝCH TRUBEK Z PVC, KTERÉ MÁJÍ VLNITOU DĚROVANOU STĚNU. TRUBKY ODPOVÍDAJÍ NORMĚ DIN 1187. TYTO DRENÁŽNÍ TRUBKY JSOU STANDARDNĚ DODÁVÁNY BEZ FILTRAČNÍ VRSTVY, ALE V PŘÍPADĚ NUTNOSTI LZE POUŽÍT GEOTEXTILIÍ O HMOTNOSTI MINIMÁLNĚ 200g/m². POD PLOCHOU HŘIŠTĚ BUDE APLIKOVÁNA DRENÁŽNÍ SÍŤ S ROZTEČÍ 5,0–8,0m (max. 12,0m) A HLOUBKOU ULOŽENÍ 0,7–0,8m (max. 1,0m) SE SPÁDEM 0,3–1%.
HLOUBKA POTRUBÍ V NEJVYŠŠÍM MÍSTĚ NEMŮŽE BÝT MENŠÍ NEŽ 40–50cm POD PLOCHOU HŘIŠTĚ. DRENÁŽNÍ RÝHY BUDOU MÍT ŠÍŘKU 300mm A BUDOU VYPLNĚNY ŠTERKOVÝM FILTRAČNÍM ZÁSYPEM AŽ DO ÚROVNĚ NOSNÉ VRSTVY HŘIŠTĚ. ODVODŇUJÍCÍ POTRUBÍ BUDE PROPOJENO SE SBĚRNÝM POTRUBÍM. SKLONY POTRUBÍ NELZE ZVĚTŠOVAT, ABY NEBYLY PŘÍLIŠ HLUBOKÉ RÝHY.



OFFICIAL

±0,000 = 210,900 m.n.m. Bpv S – JTSK

TATO PROJEKTOVÁ DOKUMENTACE JE DUŠEVNÍM VLASTNICTVÍM SPOLENOSTI PITTER DESIGN, s.r.o. ŽADNÉ PRVKY, DATA A JINÉ INFORMACE Z TĚTO PROJEKTOVÉ DOKUMENTACE NESMÍ BÝT POUŽITY A KOPÍROVÁNY TŘETÍ OSOUBOU, JI PŘEDÁNÝ ČI JINAK S NÍ NAKLÁDÁNO BEZ PÍSEMNÉHO POVOLENÍ SPOLEČNOSTI PITTER DESIGN, s.r.o. PROJEKTOVÁ DOKUMENTACE PODLÉHÁ OCHRANĚ AUTORSKÝCH PRÁV, DLE AUTORSKÉHO ZÁKONA Č.121/2000Sb.

STAVBA:

Modernizace víceúčelového hřiště gymnázia
V í d e ň s k á

OKRES:	BRNO-MĚSTO	KRAJ:	JIHOMORAVSKÝ	OBEC:	BRNO
POZEMEK ČÍSLO:	610/1, 610/15, 610/17, 610/18, 610/19 a 610/21			KATASTRÁLNÍ ÚZEMÍ:	Štýřice
HLAVNÍ PROJEKTANT:	PITTER DESIGN, s.r.o. IČO: 25275291 ING. ARCH. LEOS PITTER AUTORIZOVANÝ ARCHITEKT OKA05440 SCHULHOFFOVA 1632 PARDUBICE 530 03 GSM 721 903 306 E-MAIL leos.pitter@seznam.cz		INVESTOR:	Gymnázium Brno, Vídeňská příspěvková organizace ICO 00558982 Vídeňská 55/47 639 00 BRNO	
ODPOVĚDNÝ PROJEKTANT:	ING. ARCH. LEOS PITTER		STUPEŇ DOKUMENTACE:		
STUPEŇ DOKUMENTACE:			DPS DATUM 10 / 2020 FORMÁT: 2xA4 MĚŘÍTKO: 1:200		
ČÁST:			CÍSLO PARÉ:		
NÁZEV PŘÍLOHY:			CÍSLO PŘÍLOHY:		
SO.02 Víceúčelové hřiště			D 1.14		
PROJEKTOVÁ DOKUMENTACE PRO PROVEDENÍ STAVBY					
STAVEBNĚ ARCHITEKTONICKÉ ŘEŠENÍ					
ODVODNĚNÍ HŘIŠTĚ					

© 2020 / 10 – PITTER DESIGN, s.r.o. - Všechna práva vyhrazena