


Řez běžeckou rovinkou

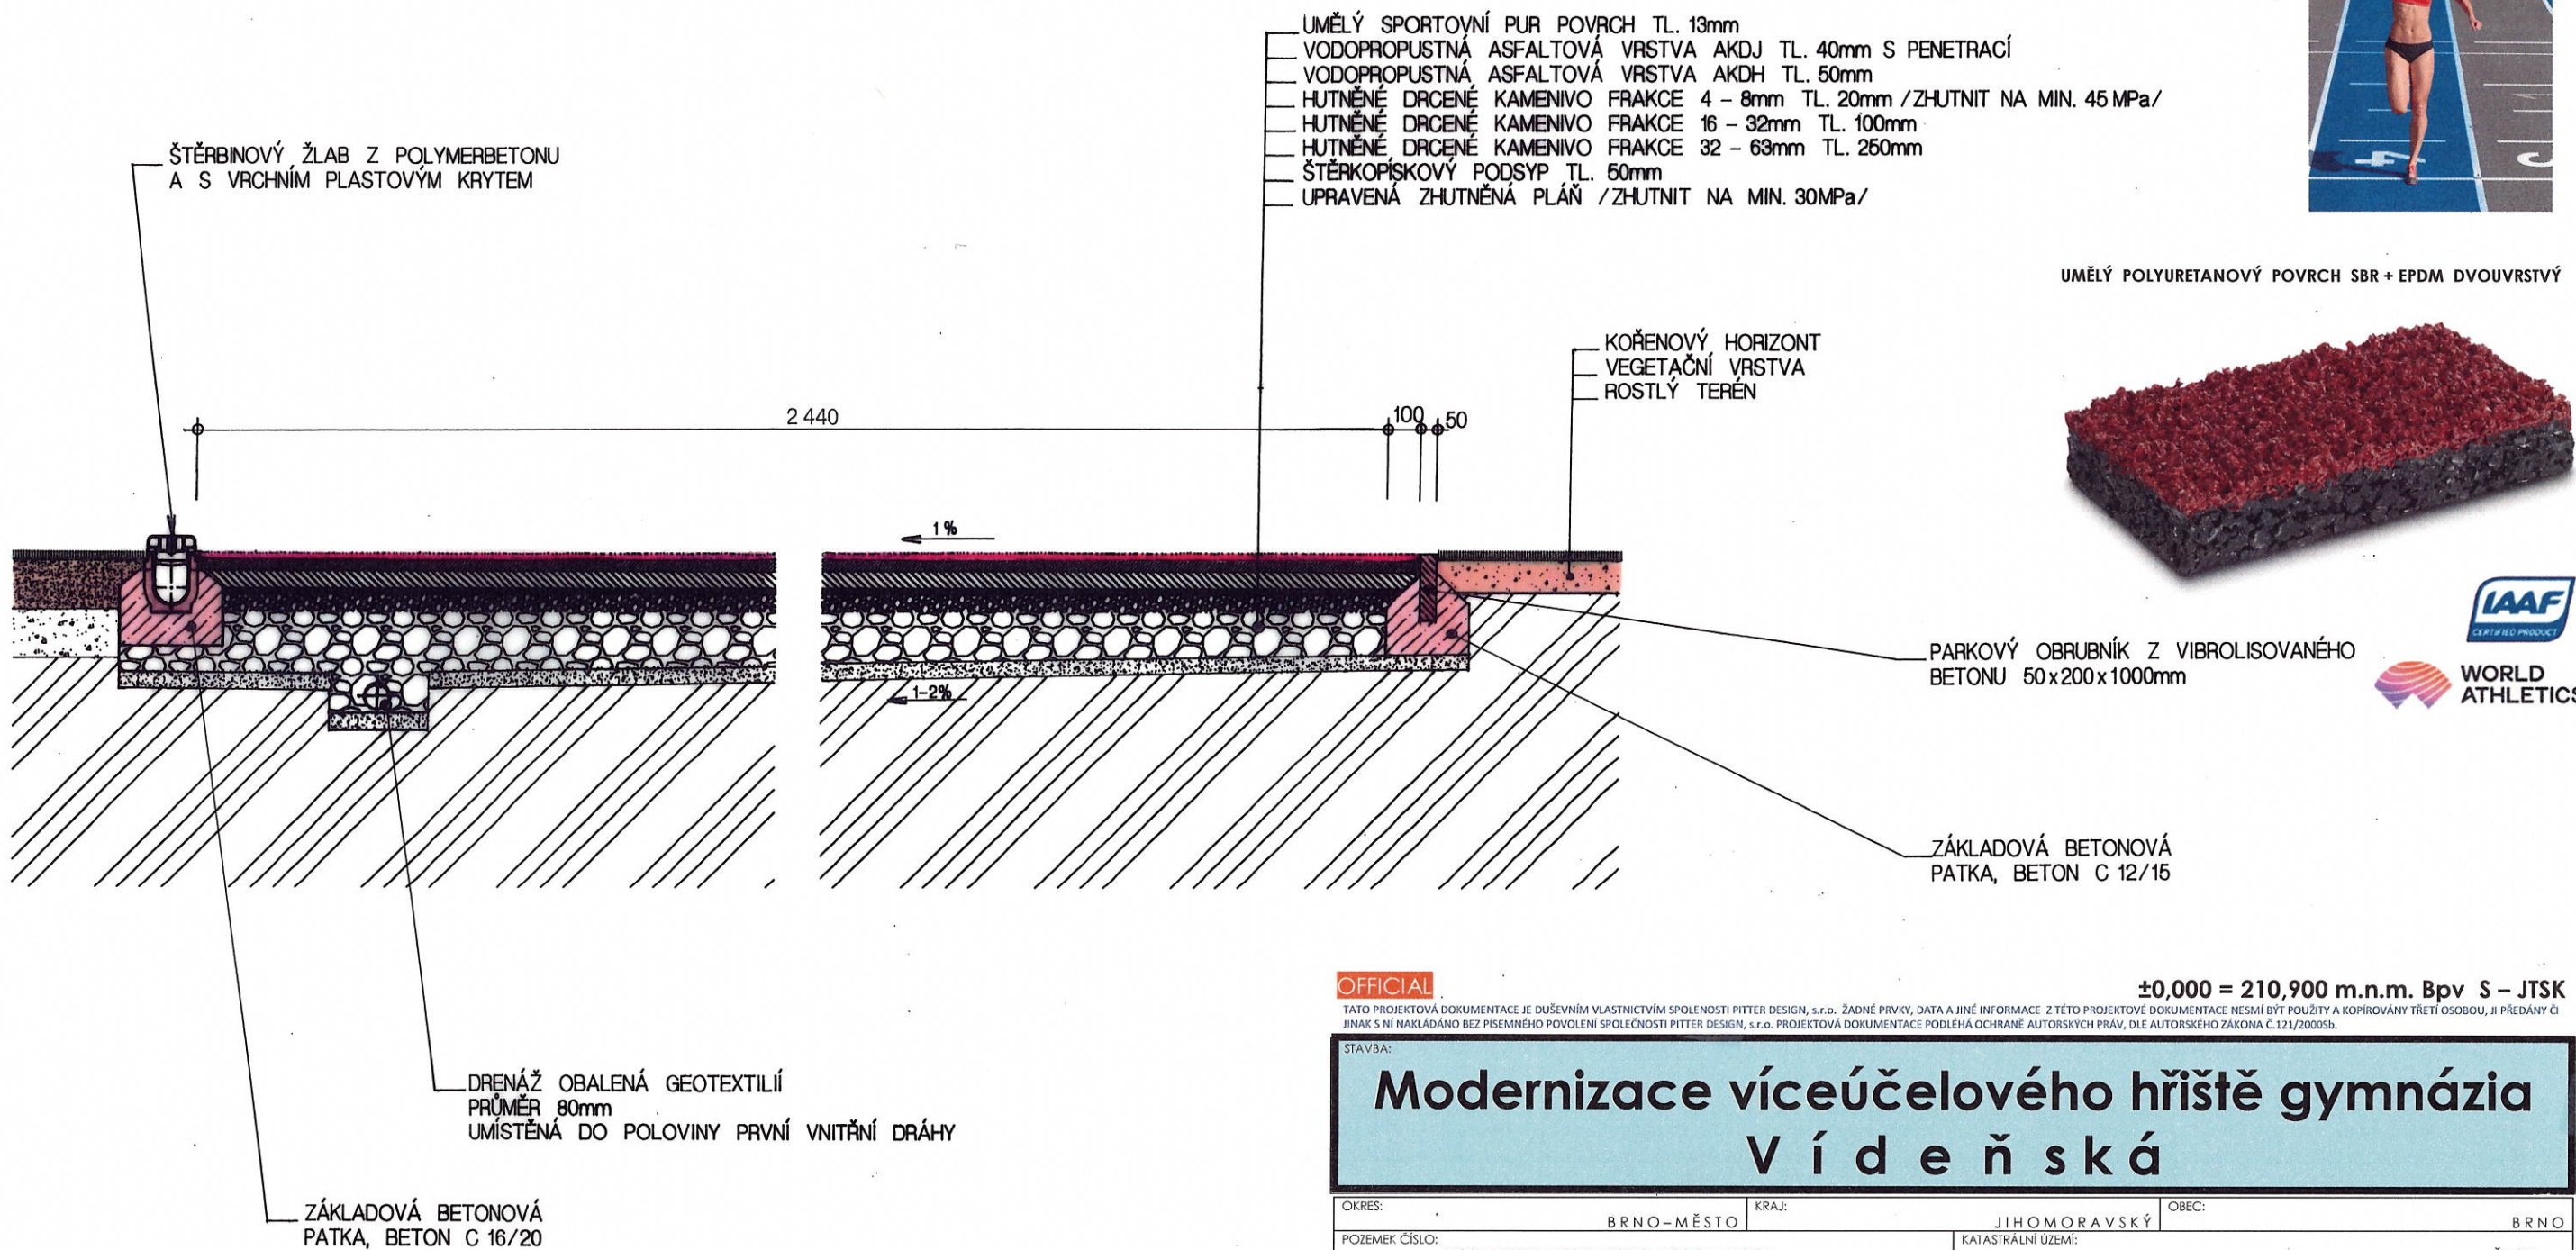

POZNÁMKA

UMĚLÝ POLYURETANOVÝ POVRCH SBR + EPDM DVOUVRSTVÝ TL. 13mm:  
JEDNÁ SE O TRVANLIVÝ, VODOPRUPSTNÝ POLYURETANOVÝ POVRCH, KTERÝ JE VYROBEN Z VYSOCE KVALITNÍHO GRANULÁTU SBR + EPDM VE DVOU VRSTVÁCH O CELKOVÉ TLOUŠTCE 13mm. SPODNÍ VRSTVA JE Z SBR ČERNÉHO STMELENÉHO GRANULÁTU S VELIKOSTÍ ZRNA 1 - 4mm. TATO VRSTVA JE STMELENA BEZBARVÝM POLYURETANEM A JE POLOŽENA SPECIÁLNÍM FINIŠEREM. VRCHNÍ VRSTVA O TLOUŠTCE cca 2mm, JE PROVEDENÁ JAKO POLYURETANOVÝ PÓROVITÝ POSTŘÍK S PRŮMĚREM ZRN 0,5 - 1,5mm. POVRCH JE MOŽNÉ DODAT V RŮZNÝCH BAREVNÝCH ODSÍTNECH, NEBO BAREVNÝCH KOMBINACÍ. POVRCH JE VYSOCE ELASTICKÝ A JE URČENÝ PRO VÍCEÚČELOVÉ VENKOVNÍ SPORTOVIŠTĚ, TENISOVÉ KURTY I ŠKOLNÍ ATLETICKÉ DRÁHY. JE VELMI VHODNÝ PRO MÍČOVÉ SPORTY.  
TENTO POVRCH SE POKLÁDÁ NA PŘEDEM PŘIPRAVENÝ PODKLAD, NEJČASTĚJI NA ASFALTOVÝ KOBEREK, PŘÍPADNĚ NA KVALITNÍ BETONOVOU DESKU. PODKLAD MUSÍ SPLŇOVAT ROVINNOST DLE NORMY ±2mm NA 2m. DODANÝ POVRCH MUSÍ MÍT CERTIFIKÁT DLE DIN 18035 A PROHLÁŠENÍ O SHODĚ.

OKRES: BRNO-MĚSTO KRAJ: JIHO MORAVSKÝ OBEC: BRNO  
POZEMEK ČÍSLO: 610/1, 610/15, 610/17, 610/18, 610/19 a 610/21 KATASTRÁLNÍ ÚZEMÍ: Štýřice

HLAVNÍ PROJEKTANT: PITTEr DESIGN, S.R.O. INVESTOR: GYMNÁZIUM VÍDEŇSKÁ  
IČO: 25275291  
ING. ARCH. LEOS PITTEr  
AUTORIZOVANÝ ARCHITEKT ČKA 02440  
SCHULHOFFOVA 1632  
PARDUBICE 530 03  
GSM 721 903 306  
E-MAIL leos.pitter@seznam.cz

Gymnázium Brno, Vídeňská  
příspěvková organizace  
ICO 00558982  
Vídeňská 55/47  
639 00 BRNO

STUPEŇ DOKUMENTACE: DPS  
DATUM: 10 / 2020  
FORMÁT: 2xA4  
MĚŘÍTKO: 1:20  
ČÍSLO PŘÍLOHY: D 1.4

ODPOVĚDNÝ PROJEKTANT: ING. ARCH. LEOS PITTEr  
STUPEŇ DOKUMENTACE: PROJEKTOVÁ DOKUMENTACE PRO PROVEDENÍ STAVBY  
ČÁST: STAVEBNĚ ARCHITEKTONICKÉ ŘEŠENÍ  
NÁZEV PŘÍLOHY: SO.01 BĚŽECKÁ DRÁHA S HRŠTĚM  
ŘEZ BĚŽECKOU ROVINKOU

© 2020 / 10 - PITTEr DESIGN, S.R.O. - Všechna práva vyhrazena