


Řez hříštěm

UMĚLÝ POLYURETANOVÝ POVRCH EPDM JEDNOVRSTVÝ

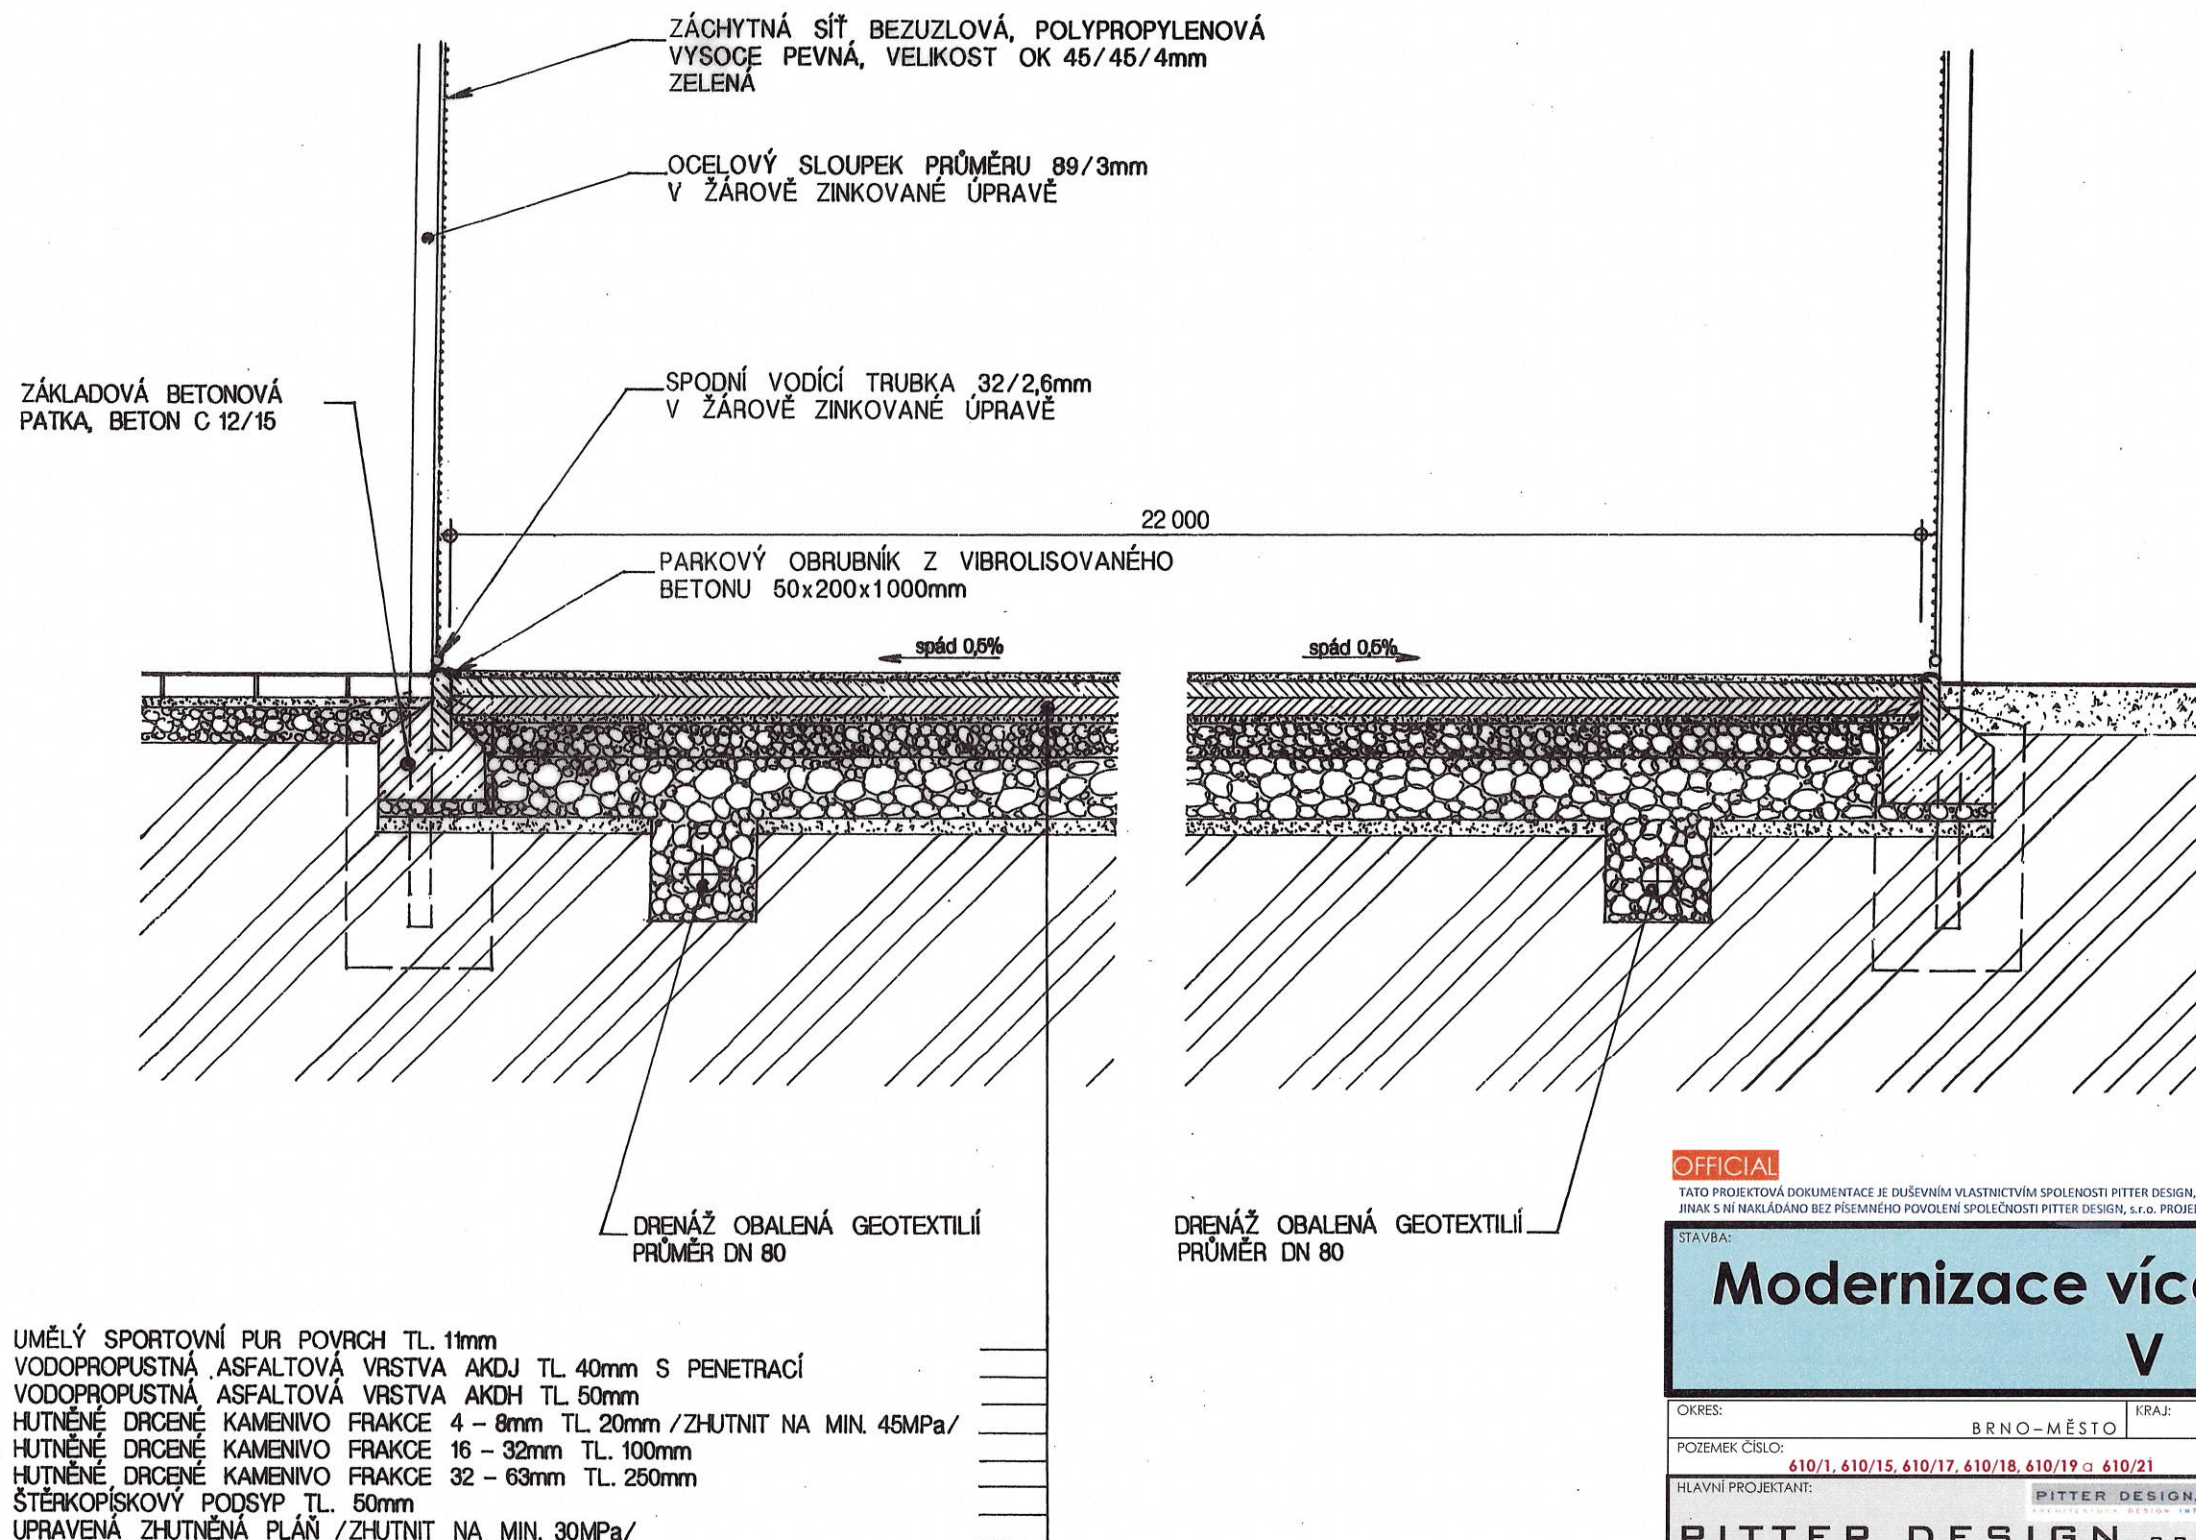

POZNÁMKA

UMĚLÝ POLYURETANOVÝ POVRCH EPDM JEDNOVRSTVÝ TL. 11mm:

JEDNÁ SE O TRVANLIVÝ, VODOPROPUSTNÝ POLYURETANOVÝ POVRCH S ROVNOU, PORÉZNÍ VRSTVOU. TENTO POVRCH JE VYROBEN Z VYSOCE KVALITNÍHO GRANULÁTU EPDM A POLOŽEN V JEDNÉ VRSTVĚ, O CELKOVÉ TLOUŠŤCE 11mm. POVRCH JE BEZ PŘÍMĚSI RECYKLOVANÉ, ČERNÉ GUMY, ČÍŽ SE DOSAHUJE MAXIMÁLNÍ TRVANLIVOST. ELASTICKÁ VRSTVA SE SKLÁDÁ Z EPDM BAREVNÉHO GRANULÁTU, S VELIKOSTÍ ZRNA 1–4mm, KTERÝ JE STMELEN POLYURETANOVÝM POJIVEM SE ZVÝŠENOU PEVNOSTÍ. POVRCH JE MOŽNÉ DOTAT V RŮZNÝCH BAREVNÝCH ODSTÍNECH, NEBO BAREVNÝCH KOMBINACÍ. POVRCH JE VYSOCE ELASTICKÝ A JE URČENÝ PRO VÍCEÚČELOVÉ VENKOVNÍ SPORTOVIŠTĚ, TENISOVÉ KURTY I ŠKOLNÍ ATLETICKÉ DRÁHY. JE VELMI VHDNÝ PRO MÍČOVÉ SPRTY.

TENTO POVRCH SE POKLÁDÁ NA PŘEDEM PŘIPRAVENÝ PODKLAD, NEJČASTĚJI NA ASFALTOVÝ KOBEREC, PŘÍPADNĚ NA KVALITNÍ BETONOVOU DESKU, SPECIÁLNÍM FINIŠEREM SMG, PODKLAD MUSÍ SPLŇOVAT ROVINNOST. DLE NORMY $\pm 2\text{mm}$ NA 2m. DODANÝ POVRCH MUSÍ MÍT CERTIFIKÁT DLE DIN 18035 A PROHLÁŠENÍ O SHODĚ.

OFFICIAL

TATO PROJEKTOVÁ DOKUMENTACE JE DUŠEVNÍM VLASTNICTVÍM SPOLEČNOSTI PITTER DESIGN, S.R.O. ŽADNÉ PRVKY, DATA A JINÉ INFORMACE Z TÉTO PROJEKTOVÉ DOKUMENTACE NESMÍ BÝT POUŽITY A KOPÍROVÁNY TŘETÍ OSOUBOU, JI PŘEDÁNY ČI JINAK S NÍ NAKLÁDÁNO BEZ PÍSEMNÉHO POVOLENÍ SPOLEČNOSTI PITTER DESIGN, S.R.O. PROJEKTOVÁ DOKUMENTACE PODLÉHÁ OCHRANĚ AUTORSKÝCH PRÁV, DLE AUTORSKÉHO ZÁKONA Č.121/2000Sb.

STAVBA:

Modernizace víceúčelového hřiště gymnázia V í d e ň s k á

OKRES:	BRNO-MĚSTO	KRAJ:	JIHOMORAVSKÝ	OBEČ:	BRNO
--------	------------	-------	--------------	-------	------

POZEMEK ČÍSLO:	610/1, 610/15, 610/17, 610/18, 610/19 a 610/21	KATASTRÁLNÍ ÚZEMÍ:	Štýřice
----------------	--	--------------------	---------

HLAVNÍ PROJEKTANT:		INVESTOR:		STUPEŇ DOKUMENTACE:
--------------------	---	-----------	---	---------------------

PITTER DESIGN, S.R.O. VIDENSKA DPS

IČO:	25275291	Gymnázium Brno, Vídeňská	DATUM 10. / 2020
------	----------	--------------------------	---------------------

ING. ARCH. LEOŠ PITTEK
AUTORIZOVANÝ ARCHITEKT ČKA 036420

ADVERTISING ARCHITECTS SCHULHOFFOVA 1 6 3 2	ICO 00558982	2xA4
---	-----------------	------

<p>PARDUBICE 530 03</p> <p>GSM 721 903 306</p>	<p>Vídeňská 55/47</p>	<p>MĚŘÍTKO:</p> <p>1:200</p>
--	--	------------------------------

TEL	721 983 388	639 00	B R N O	1:20
E-MAIL	leos.pitter@seznam.cz			

ODPOVĚDNÝ PROJEKTANT:
ING. ARCH. LEOŠ PITTER 

ČÍSLO PARÉ:

STUPEŇ DOKUMENTACE:

PROJEKTOVÁ DOKUMENTACE PRO PROVEDENÍ STAVBY

CAS: STAVEBNĚ ARCHITEKTONICKÉ ŘEŠENÍ

NÁZEV PŘÍLOHY:	SO.02 VÍCEÚČELOVÉ HRŠTĚ	ČÍSLO PŘÍLOHY:
----------------	-------------------------	----------------

ŘE7 HŘIŠTĚM

REZ HRISTEM