



Záchytné oplocení

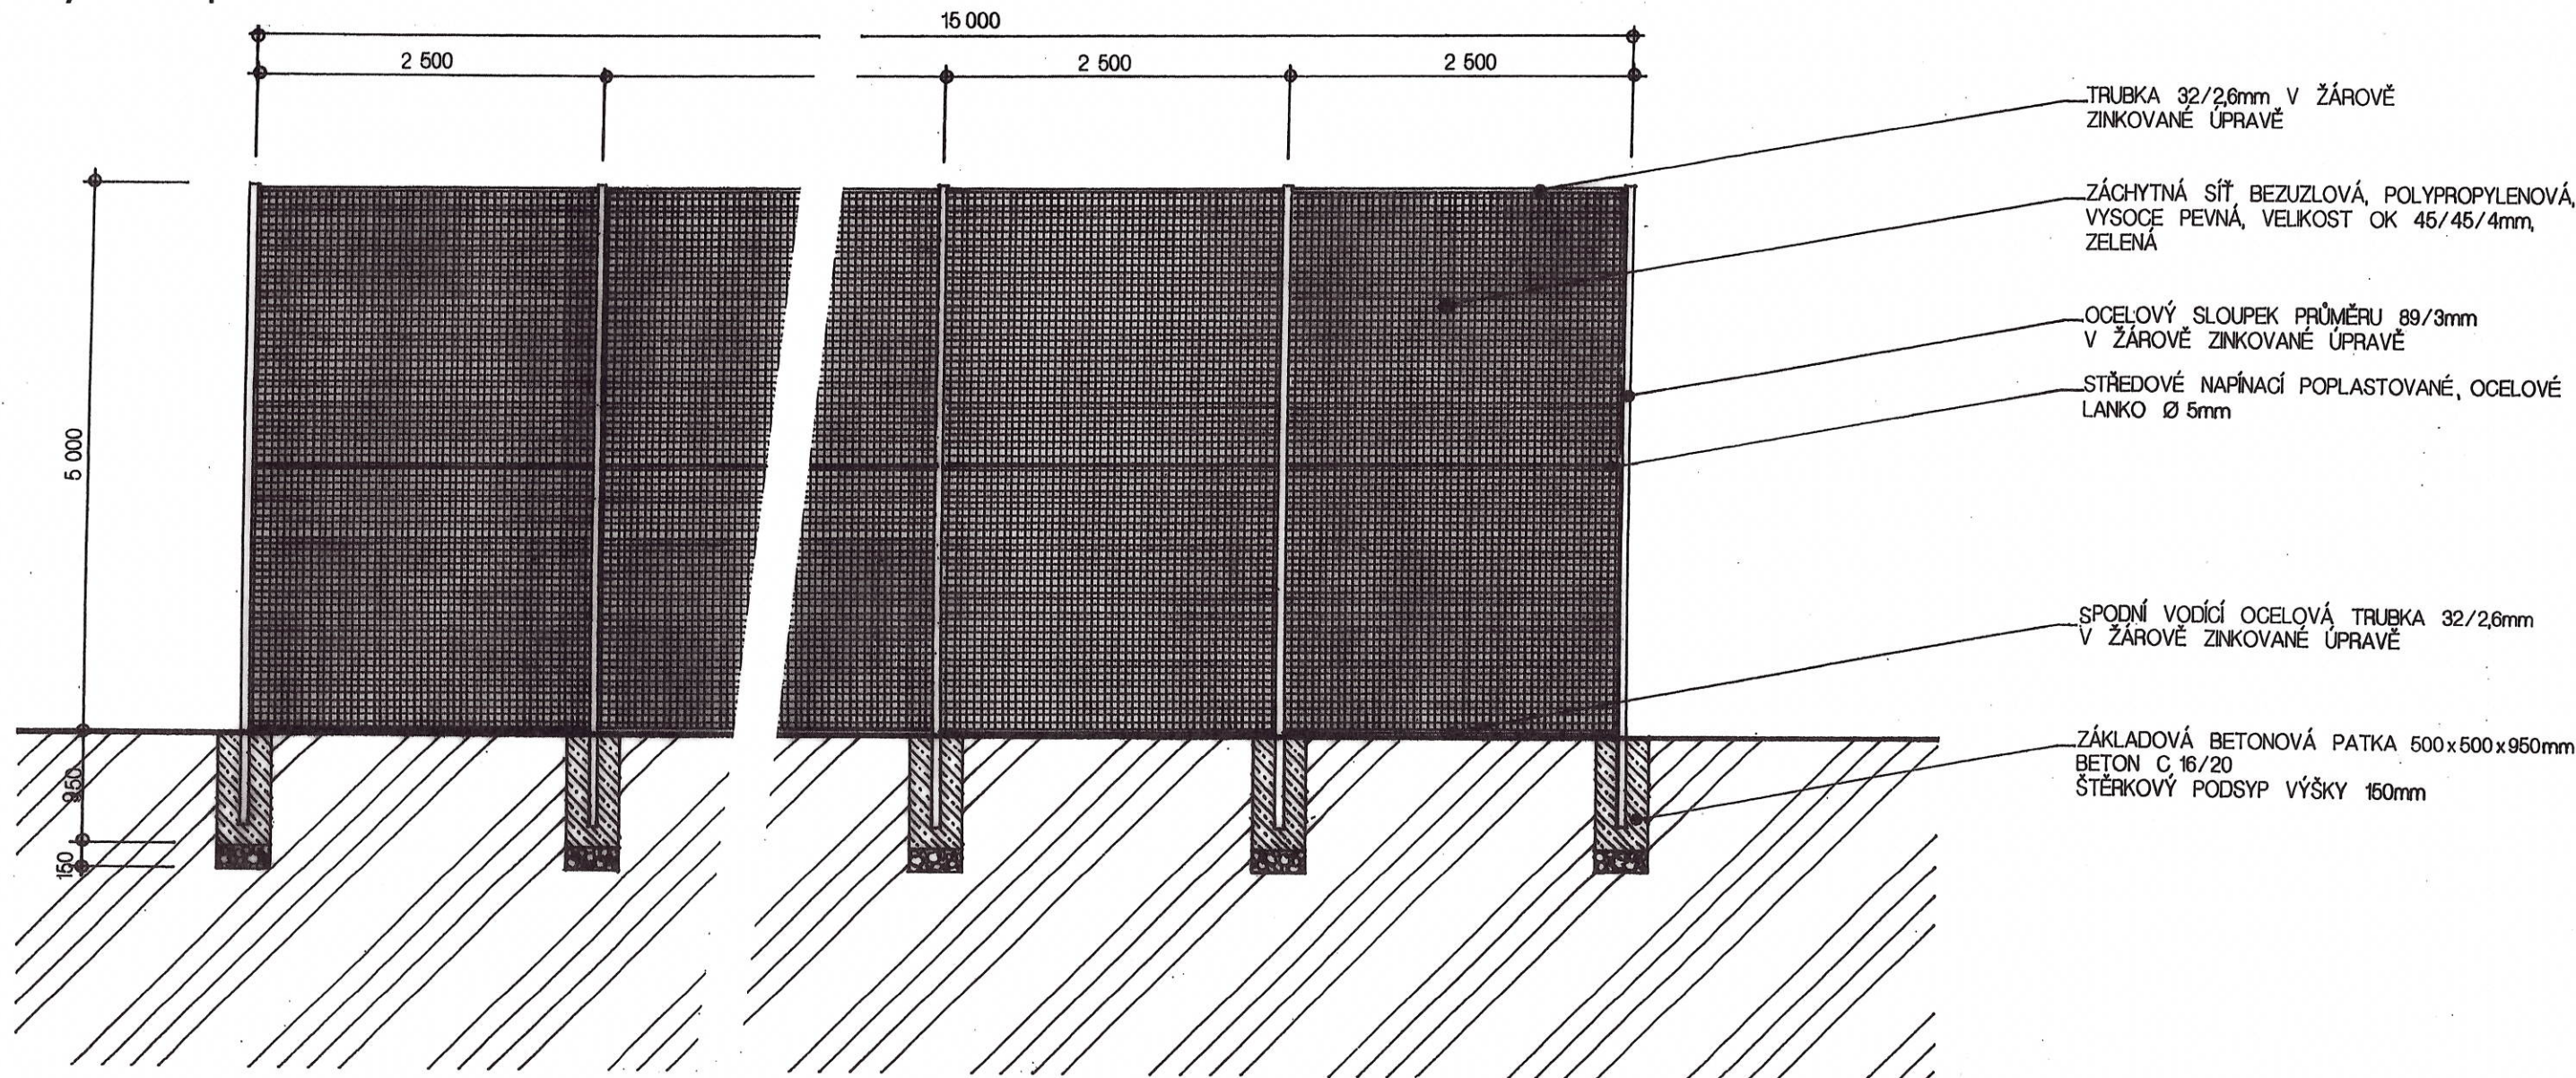

ZELENÝ, BEZUZLOVÝ
VYSOKOPEVNOSTNÍ POLYPROPYLEN, O CCA 4 MM

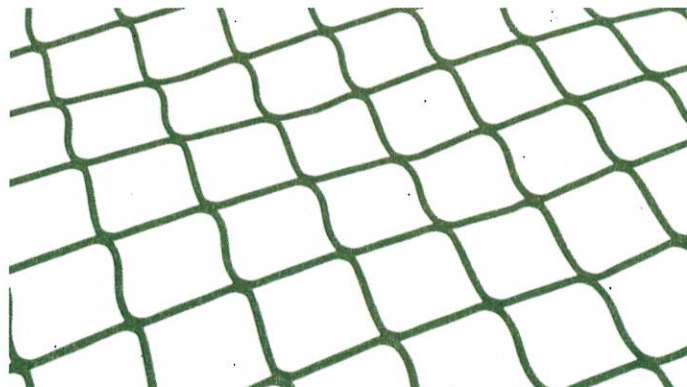

OFFICIAL

TATO PROJEKTOVÁ DOKUMENTACE JE DUŠEVNÍM VLASTNICTVÍM SPOLEČNOSTI PITTEr DESIGN, s.r.o. ŽADNÉ PRVKY, DATA A JINÉ INFORMACE Z TĚTO PROJEKTOVÉ DOKUMENTACE NESMÍ BÝT POUŽITY A KOPÍROVÁNY TŘETÍ OSOUBOU, JI PŘEDÁNY ČI JINAK S NÍ NAKLÁDÁNO BEZ PÍSEMNÉHO POVOLENÍ SPOLEČNOSTI PITTEr DESIGN, s.r.o. PROJEKTOVÁ DOKUMENTACE PODLEŽÁ OCHRANĚ AUTORSKÝCH PRÁV, DLE AUTORSKÉHO ZÁKONA Č.121/2000Sb.

±0,000 = 210,900 m.n.m. Bpv S – JTSK

STAVBA:

Modernizace víceúčelového hřiště gymnázia V í d e ň s k á

OKRES:	BRNO-MĚSTO	KRAJ:	JIHOMORAVSKÝ	OBEC:	BRNO
POZEMEK ČÍSLO:	610/1, 610/15, 610/17, 610/18, 610/19 a 610/21			KATASTRÁLNÍ ÚZEMÍ:	Štýřice
HLAVNÍ PROJEKTANT:	PITTEr DESIGN, s.r.o. IČO: 25275291 ING. ARCH. LEOŠ PITTEr AUTORIZOVANÝ ARCHITEKT OKA 02440 SCHULHOFFOVA 1632 PARDUBICE 530 03 GSM 721 903 306 E-MAIL leos.pitter@seznam.cz			INVESTOR:	Gymnázium Brno, Vídeňská příspěvková organizace ICO 00558982 Vídeňská 55/47 639 00 BRNO
ODPOVĚDNÝ PROJEKTANT:	ING. ARCH. LEOŠ PITTEr			STUPEŇ DOKUMENTACE:	DPS DATUM .10 / 2020 FORMÁT: 2xA4 MĚŘÍTKO: 1:20
STUPEŇ DOKUMENTACE:	PROJEKTOVÁ DOKUMENTACE PRO PROVEDENÍ STAVBY			ČÍSLO PARÉ:	
ČÁST:	STAVEBNĚ ARCHITEKTONICKÉ ŘEŠENÍ			ČÍSLO PŘÍLOHY:	D 1.9
NÁZEV PŘÍLOHY:	SO.01 BĚŽECKÁ DRÁHA S HRÍŠTĚM ZÁCHYTNÉ OPLOCENÍ				