


Základy

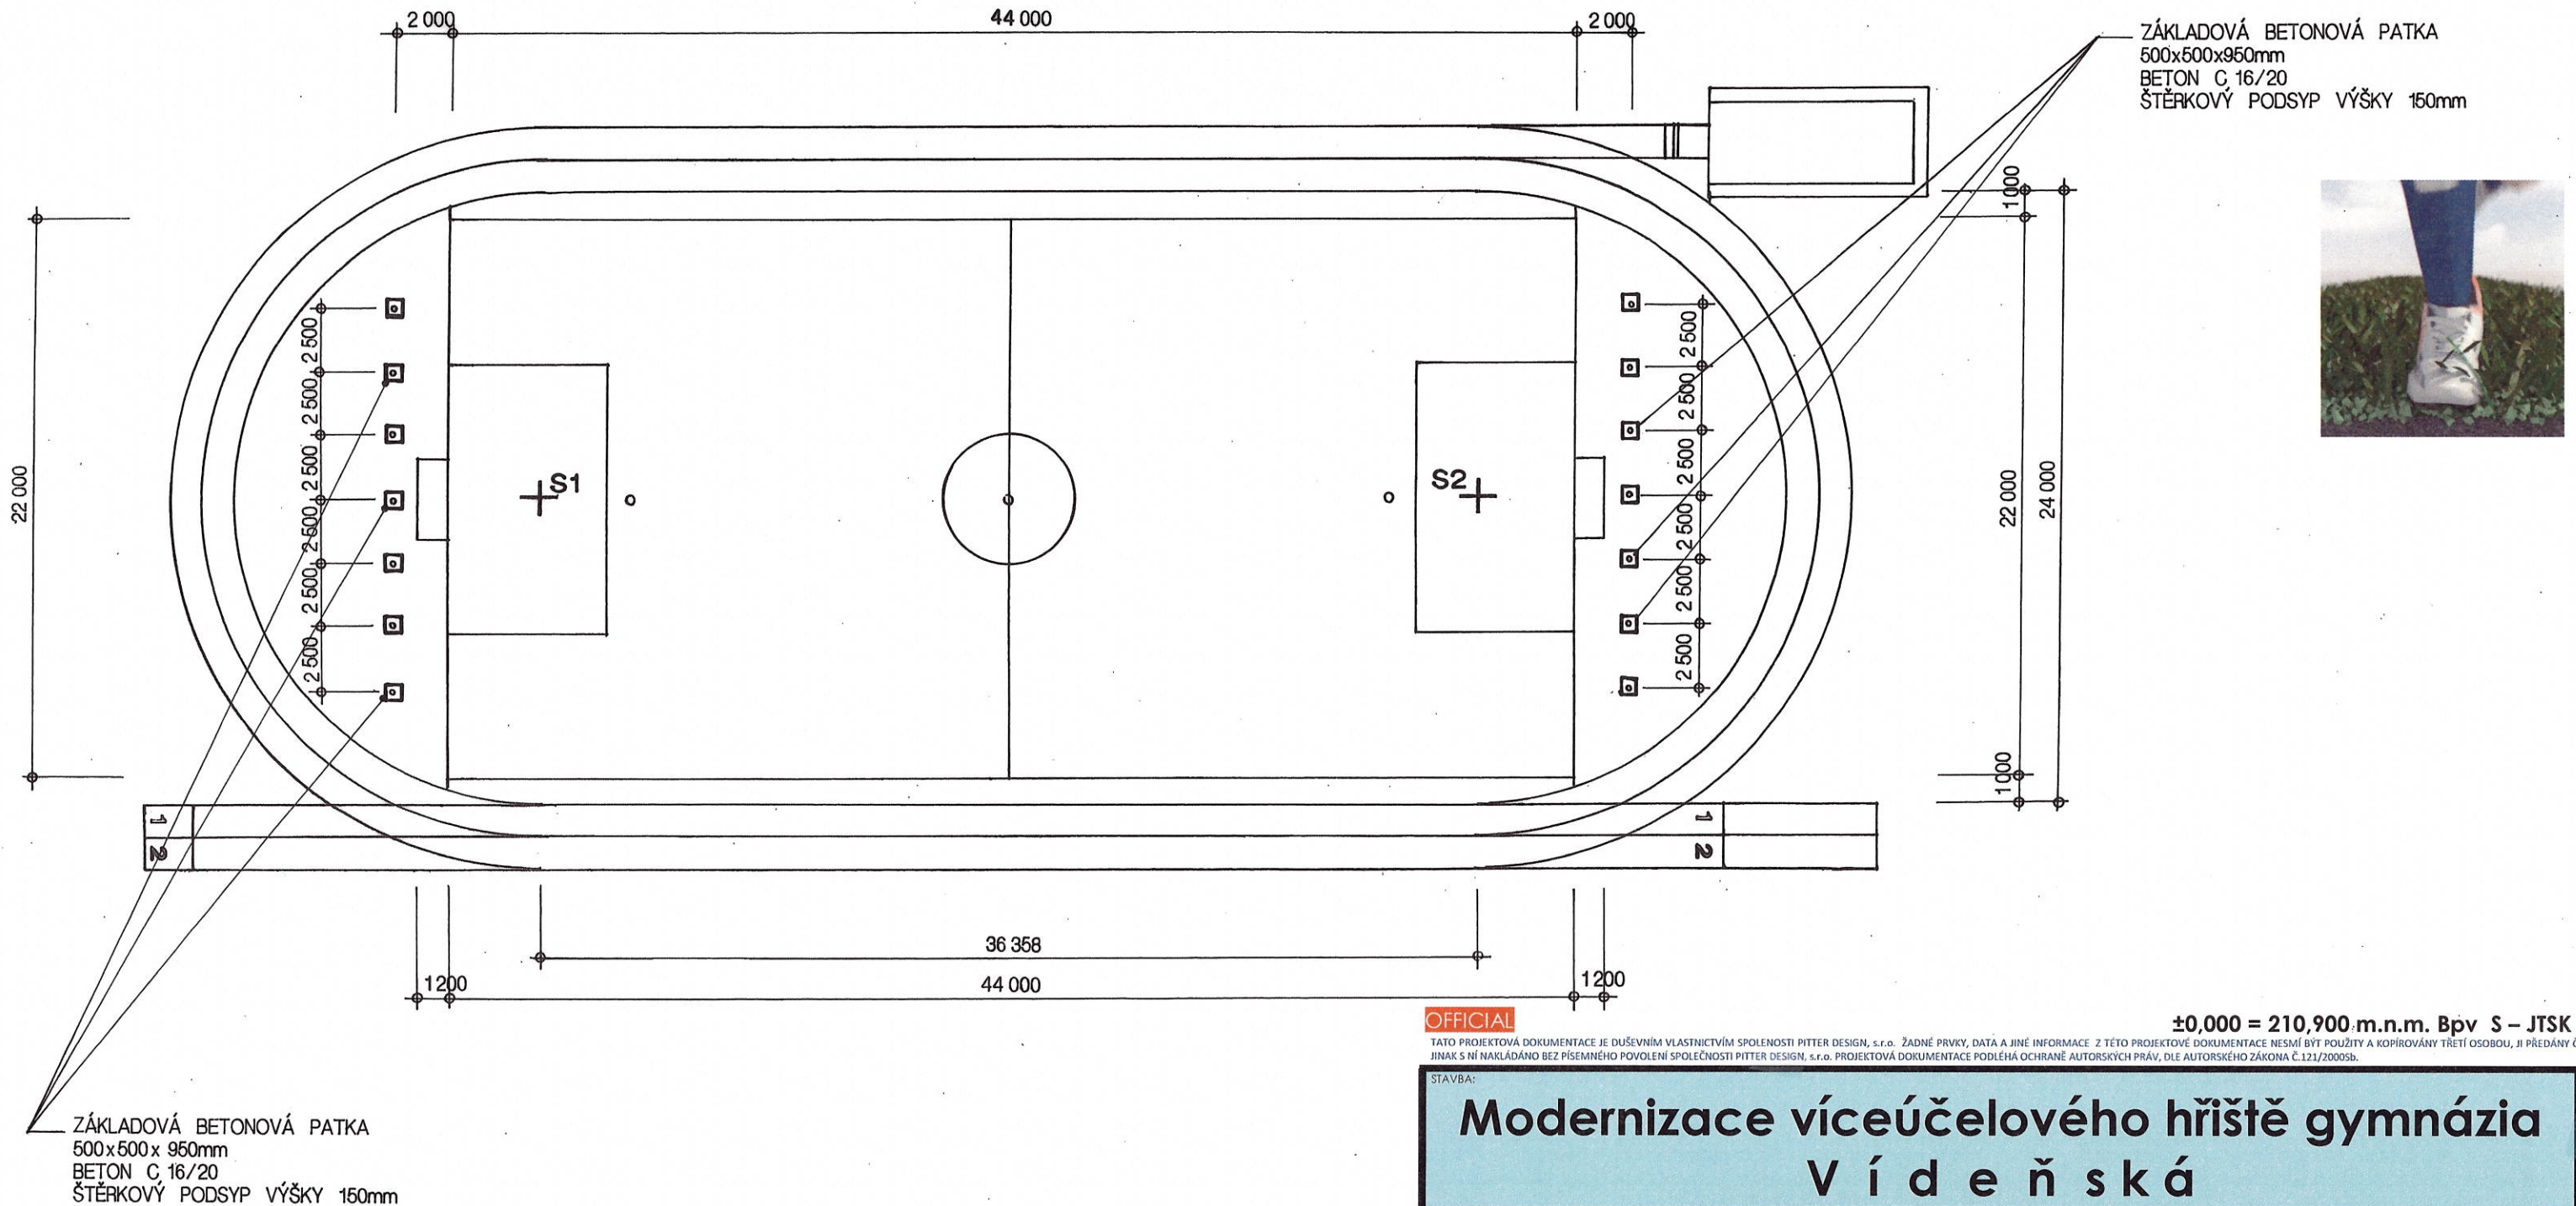

ZÁKLADOVÁ BETONOVÁ PATKA
500x500x 950mm
BETON C 16/20
ŠTĚRKOVÝ PODSYP VÝŠKY 150mm

ZÁKLADOVÁ BETONOVÁ PATKA
500x500x950mm
BETON C 16/20
ŠTĚRKOVÝ PODSYP VÝŠKY 150mm

LEGENDA ZÁKLADOVÝCH PATEK				
OZNAČENÍ	ROZMĚR	PLOCHA/m²	BETON	POČET
1	500 x 500 x 950mm	0,250	C 16/20	14x



OFFICIAL

TATO PROJEKTOVÁ DOKUMENTACE JE DUŠEVNÍM VLASTNICTVÍM SPOLENOSTI PITTER DESIGN, s.r.o. ŽADNÉ PRVKY, DATA A JINÉ INFORMACE Z TĚTO PROJEKTOVÉ DOKUMENTACE NESMÍ BÝT POUŽITY A KOPÍROVÁNY TŘETÍ OSOUBOU, JI PŘEDÁNY ČI JINAK S NÍ NAKLÁDÁNO BEZ PÍSEMNÉHO POVOLENÍ SPOLEČNOSTI PITTER DESIGN, s.r.o. PROJEKTOVÁ DOKUMENTACE PODLEŽÍ OCHRANĚ AUTORSKÝCH PRÁV, DLE AUTORSKÉHO ZÁKONA Č.121/2000Sb.

±0,000 = 210,900.m.n.m. Bpv S – JTSK

STAVBA:

Modernizace víceúčelového hřiště gymnázia
V í d e ň s k á

OKRES:

BRNO – MĚSTO

KRAJ:

JIHOMORAVSKÝ

OBEC:

BRNO

POZEMEK ČÍSLO:

610/1, 610/15, 610/17, 610/18, 610/19 a 610/21

KATASTRÁLNÍ ÚZEMÍ:

Štýřice

HLAVNÍ PROJEKTANT:

PITTER DESIGN, S.R.O.

IČO: 25275291

ING. ARCH. LEOS PITTER

AUTORIZOVANÝ ARCHITEKT OKA 02440

SCHULHOFFOVA 1632

PARDUBICE 530 03

BSM 721 903 306

E-MAIL leos.pitter@seznam.cz

INVESTOR:

Gymnázium Brno, Vídeňská

příspěvková organizace

ICO 00558982

Vídeňská 55/47

639 00 BRNO

STUPEŇ DOKUMENTACE:

DPS

DATUM 10 / 2020

FORMÁT: 2xA4

MĚŘÍTKO: 1:250

ČÍSLO PARÉ:

ČÍSLO PŘÍLOHY: D 1.10

ODPOVĚDNÝ PROJEKTANT:

ING. ARCH. LEOS PITTER

STUPEŇ DOKUMENTACE:

PROJEKTOVÁ DOKUMENTACE PRO PROVEDENÍ STAVBY

ČÁST:

STAVEBNĚ ARCHITEKTONICKÉ ŘEŠENÍ

NÁZEV PŘÍLOHY:

SO.01 BĚŽECKÁ DRÁHA S HRÍŠTĚM
ZÁKLADY

© 2020 / 10 – PITTER DESIGN, s.r.o. – Všechna práva vyhrazena