
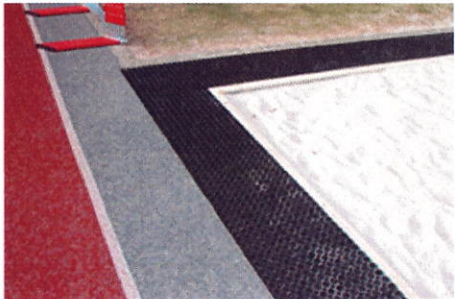
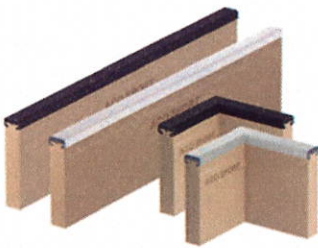



Sektor skoku do dálky

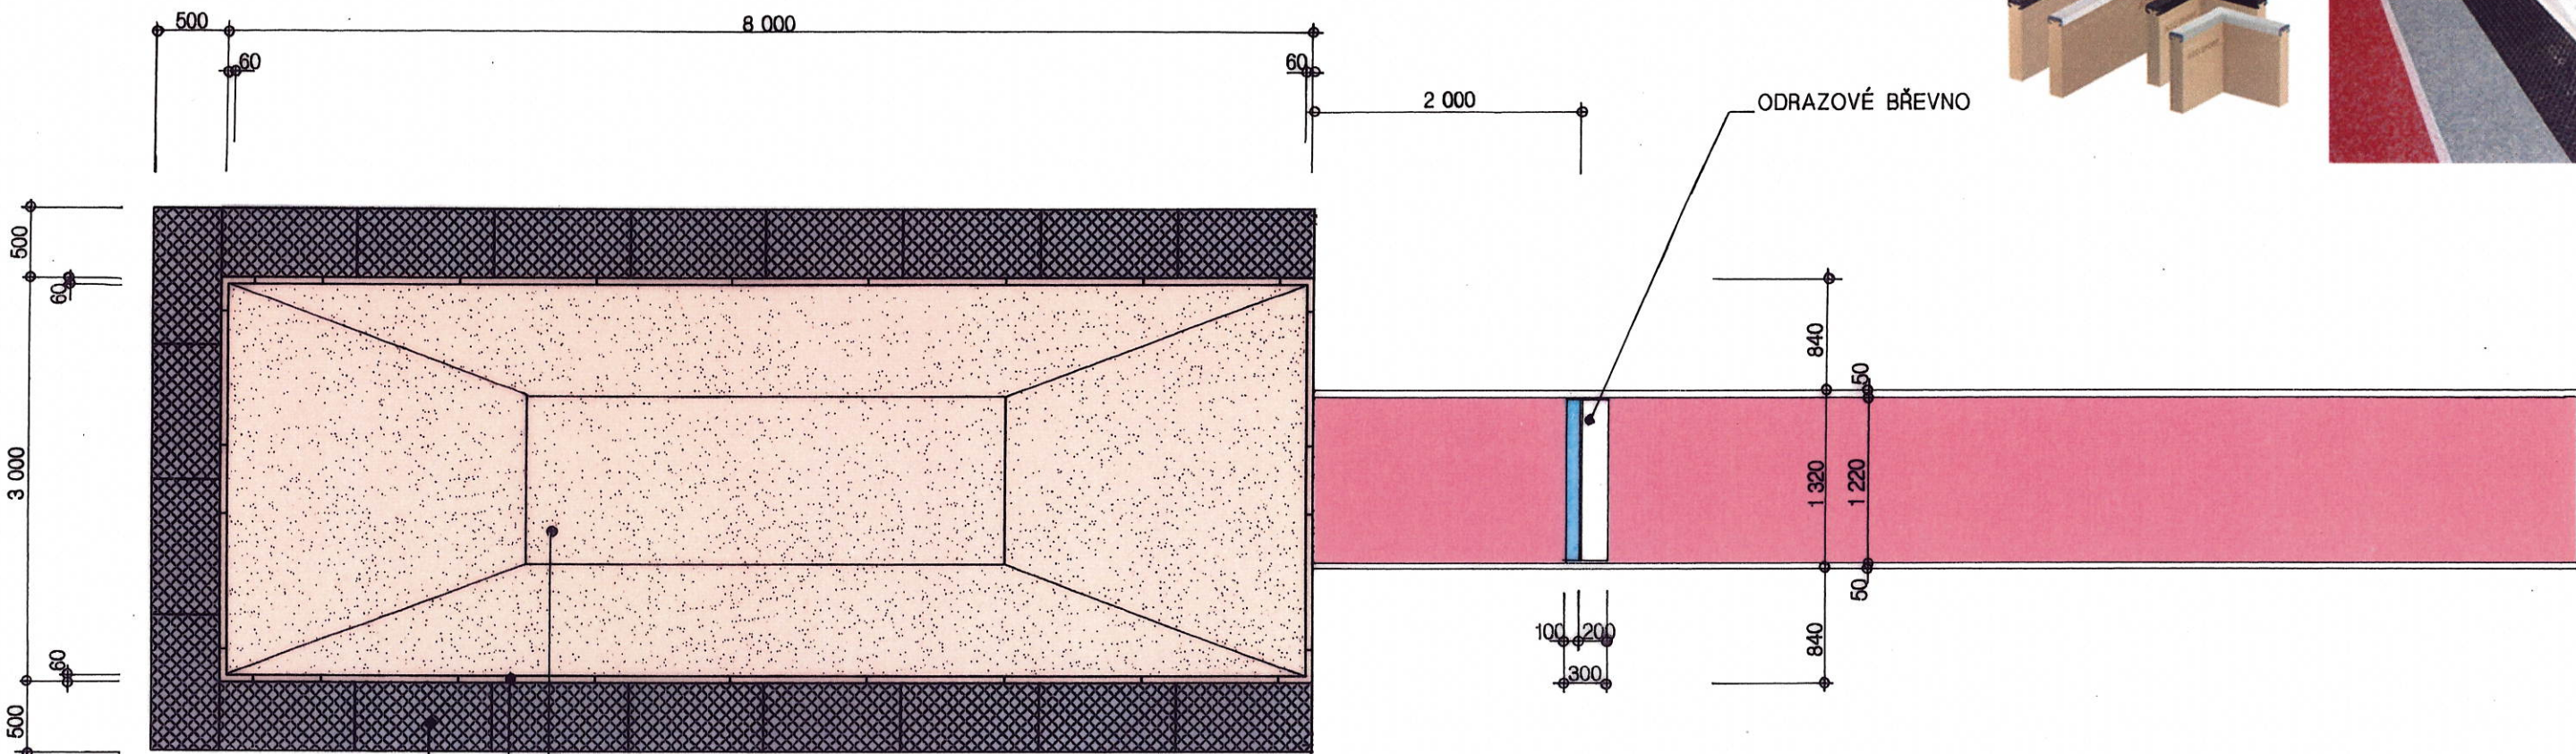

LAPAČ PÍSKU SKOKU DALEKÉHO  
ŠÍŘKY 500mm, VÝŠKY 140mm  
S ROŠTEM S GUMOVOU ROHOŽÍ

PÍSEK VHODNÝ PRO DOSKOČIŠTĚ – SUŠENÝ  
ČISTÝ KŘEMIČITÝ PÍSEK / SiO<sub>2</sub> min. 96%/  
KULATOZRNÝ / ZRNA ZAOBLENÁ A ZAKULACENÁ/  
PÍSEK BÍLÝ BEZ ORGANICKÝCH KOMPONENTŮ,  
MAXIMÁLNÍ FRAKCE 2mm – Z NICHŽ MAX. 5% HMOTNOSTNÍCH  
JE NIŽŠÍ NEŽ 0,2mm – AUTOMATICKY SPLŇUJÍCÍ  
VYHL. Č. 238/2011 Sb. O STANOVENÍ HYGIENICKÝCH POŽADAVKŮ  
KRYGÍ PLACHTA VODONEPROUSTNÁ S HÁČKY UKOTVENÝMI  
K VRCHNÍ ČÁSTI LAPAČE PÍSKU

OBRUBA S PRUŽNOU HRANOU  
SE STAVEBNÍ VÝŠKOU 300mm

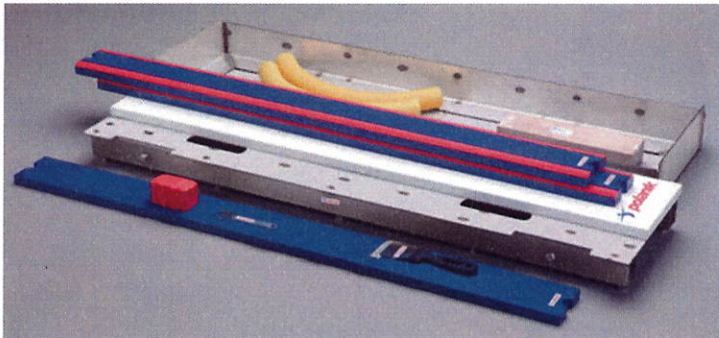

OFFICIAL

±0,000 = 210,900 m.n.m. BpV S – JTSK

TATO PROJEKTOVÁ DOKUMENTACE JE DUŠEVNÍM VLASTNICTVÍM SPOLEČNOSTI PITTEr DESIGN, s.r.o. ŽADNÉ PRVKY, DATA A JINÉ INFORMACE Z TĚTO PROJEKTOVÉ DOKUMENTACE NESMÍ BÝT POUŽITY A KOPÍROVANY TŘETÍ OSOUBOU, NĚ PŘEDÁNY ČI JINAK S NÍ NAKLÁDÁNO BEZ PÍSEMNÉHO POVOLENÍ SPOLEČNOSTI PITTEr DESIGN, s.r.o. PROJEKTOVÁ DOKUMENTACE PODLÉHÁ OCHRANĚ AUTORSKÝCH PRÁV, DLE AUTORSKÉHO ZÁKONA Č. 121/2000Sb.

STAVBA:

Modernizace víceúčelového hřiště gymnázia  
V í d e ň s k á

OKRES:	BRNO-MĚSTO	KRAJ:	JIHOMORAVSKÝ	OBC:	BRNO
POZEMEK ČÍSLO:	610/1, 610/15, 610/17, 610/18, 610/19 a 610/21			KATASTRÁLNÍ ÚZEMÍ:	Štýřice
HLAVNÍ PROJEKTANT:	PITTEr DESIGN, s.r.o. IČO: 25275291 ING. ARCH. LEOŠ PITTEr AUTORIZOVANÝ ARCHITEKT ČKA 02440 SCHULHOFFOVA 1632 PARDUBICE 530 03 GSM 721 903 306 E-MAIL leos.pitter@seznam.cz		INVESTOR:	Gymnázium Brno, Vídeňská příspěvková organizace ICO 00558982 Vídeňská 55/47 639 00 B R N O	
ODPOVĚDNÝ PROJEKTANT:	ING. ARCH. LEOŠ PITTEr		STUPEŇ DOKUMENTACE:	DPS DATUM 10 / 2020 FORMÁT: 2xA4 MĚRITKO: 1:50	
STUPEŇ DOKUMENTACE:	PROJEKTOVÁ DOKUMENTACE PRO PROVEDENÍ STAVBY		ČÍSLO PARÉ:		
ČÁST:	STAVEBNĚ ARCHITEKTONICKÉ ŘEŠENÍ		ČÍSLO PŘÍLOHY:	D 1.5.	
NÁZEV PŘÍLOHY:	SO.01 BĚŽECKÁ DRÁHA S HRŠTĚM SEKTOR SKOKU DO DÁLKY				

© 2020 / 10 – PITTEr DESIGN, s.r.o. - Všechna práva vyhrazena