
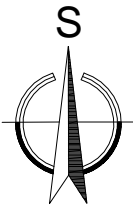


Situační výkres širších vztahů

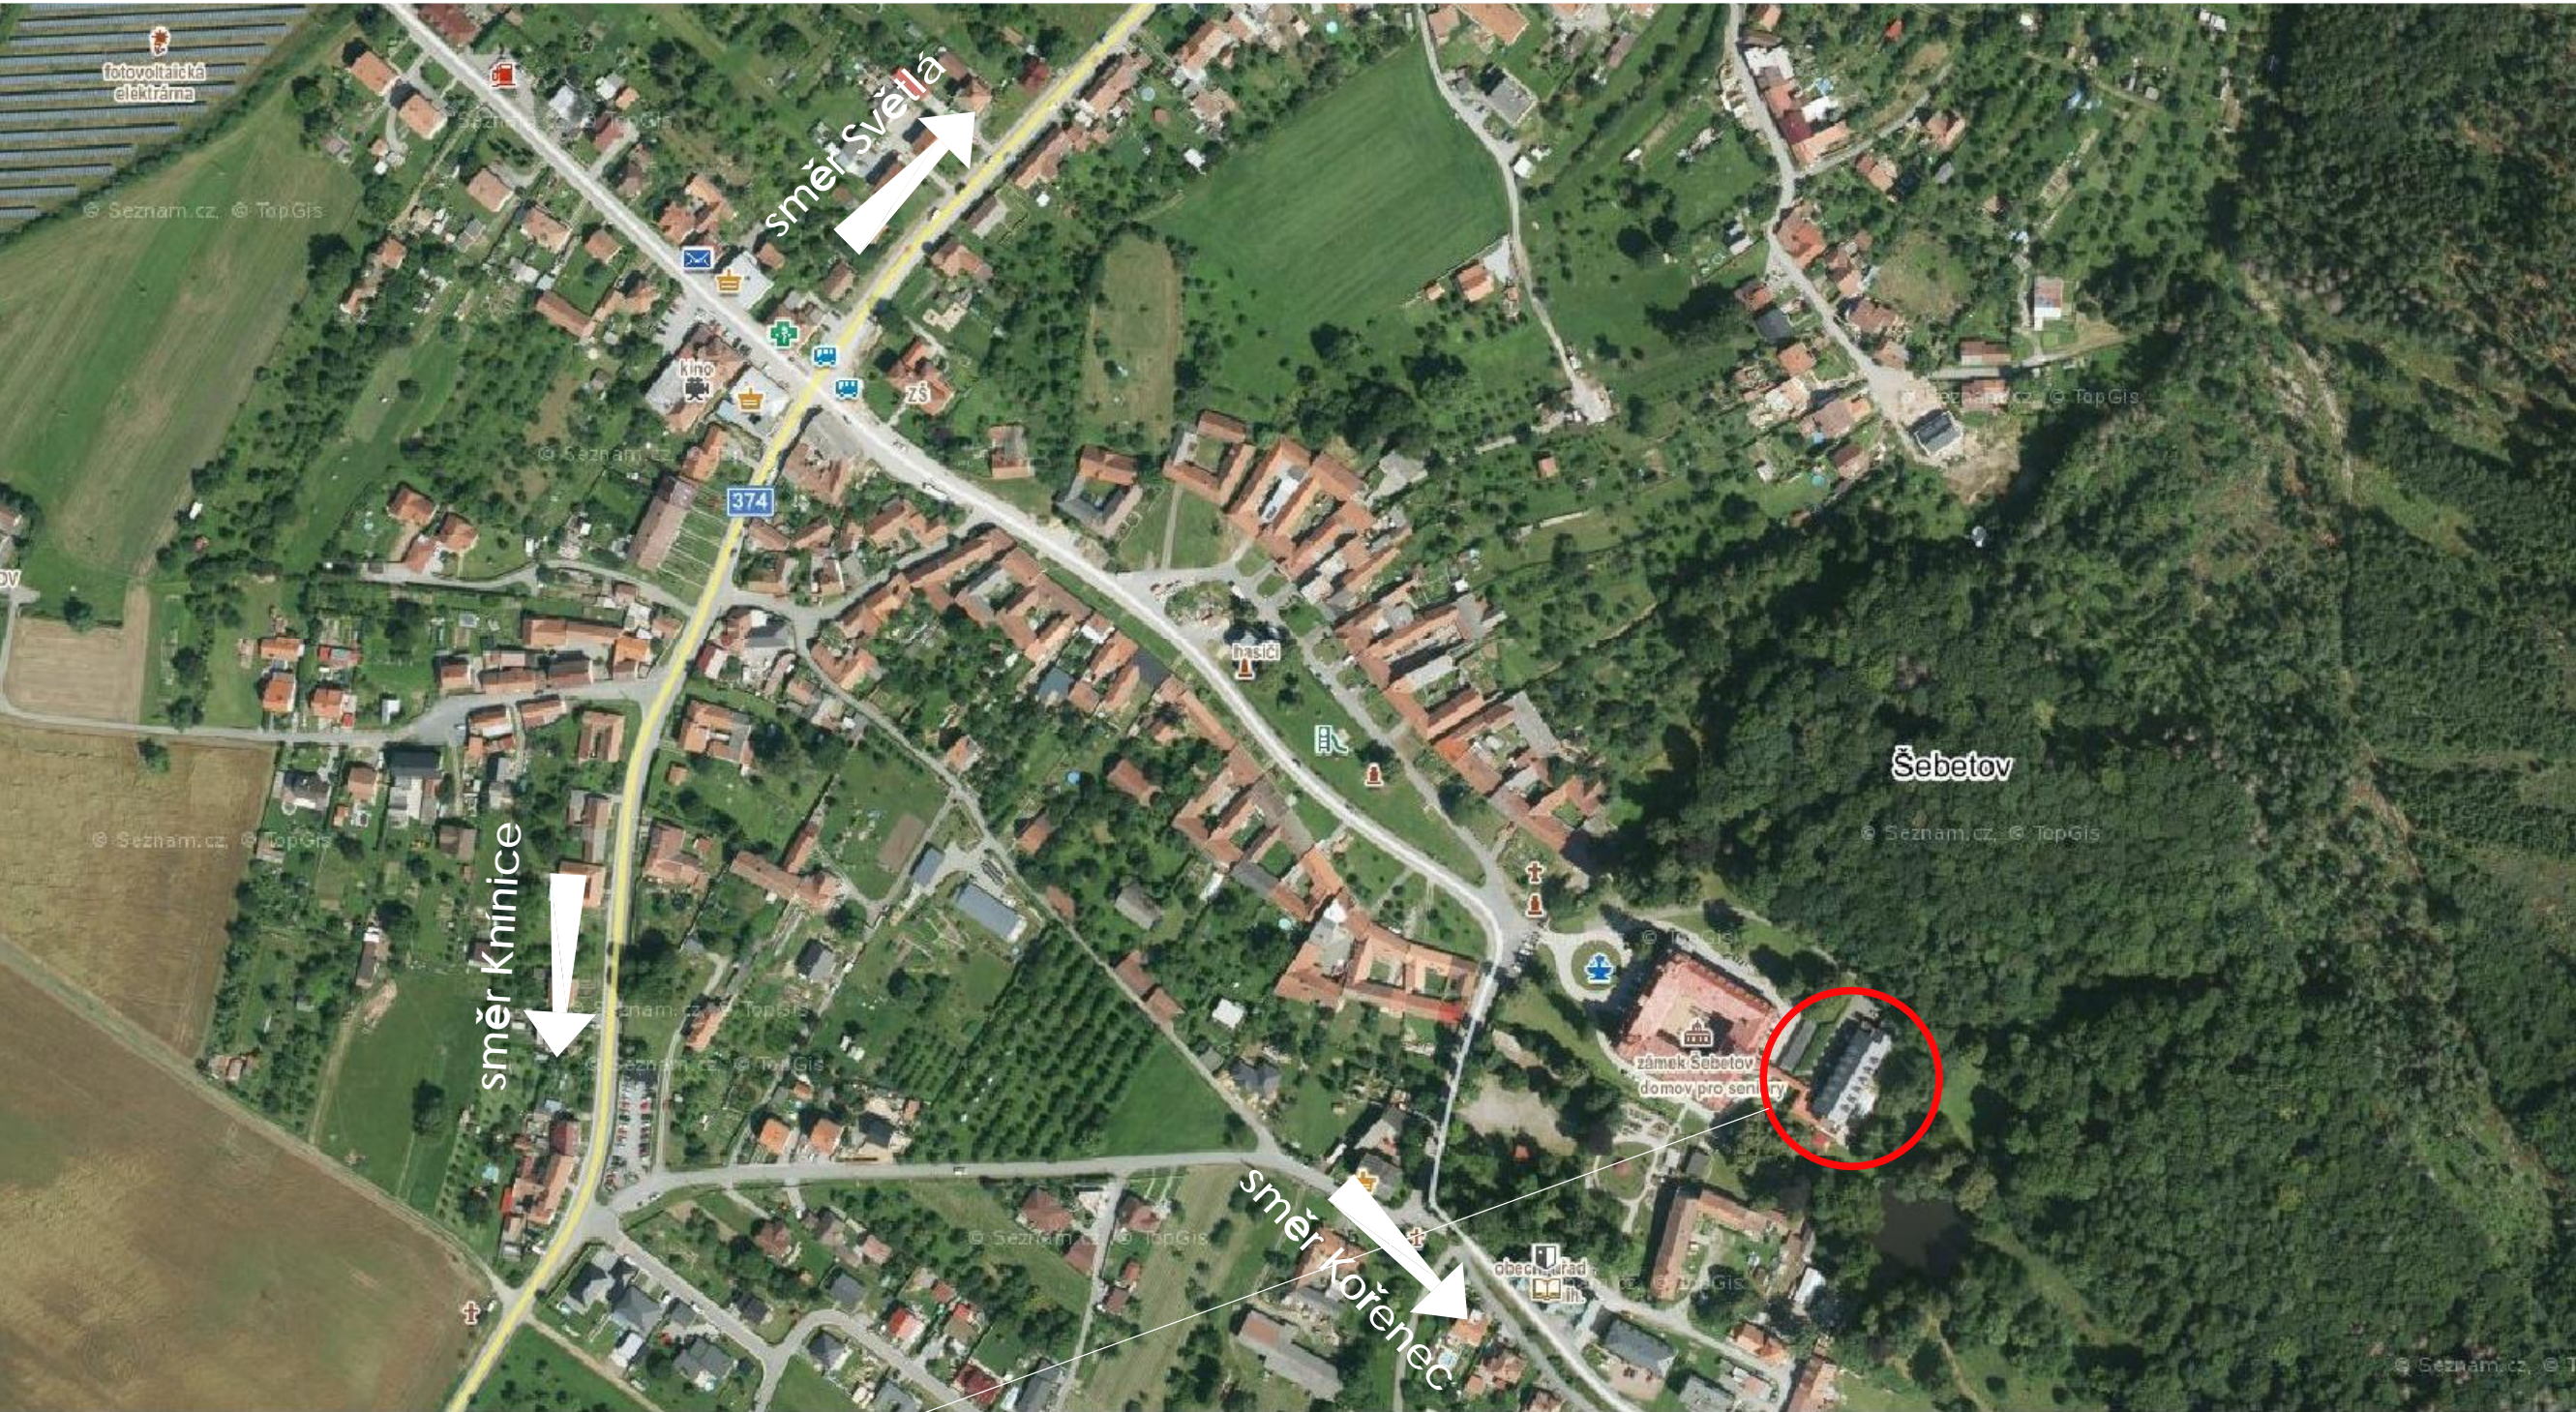

Řešené území

Parcelní číslo: st. 370
Obec: Šebetov [582468]
Katastrální území: Šebetov [762181]
Číslo LV: 229
Výměra [m2]: 1019
Druh pozemku: zastavěná plocha a nádvoří
Součástí je stavba: Budova bez čísla popisného nebo evidenčního: stavba občanského vybavení

HIP	PETR PODMAJERSKÝ	
VYPRACOVAL	PETR PODMAJERSKÝ	
ZODPOVĚDNÝ PROJEKTANT	ING. RICHARD BÍLEK	
STAVEBNÍK	Sociální služby Šebetov, příspěvková organizace, Šebetov č.p. 1, 679 35 Šebetov, IČ: 00838446	
NÁZEV AKCE	REKONSTRUKCE SOCIÁLNÍCH ZAŘÍZENÍ ODD. P3 BUDOVY PAVILONU parcela č. st. 370, k.ú. Šebetov	
ČÁST	C. SITUAČNÍ VÝKRESY	
NÁZEV	SITUAČNÍ VÝKRES ŠIRŠÍCH VZTAHŮ	
		<div><div><div></div><div>PP DESIGN</div><div>S.R.O.</div></div><div>SÍDLA SPOLEČNOSTI: CIHLÁŘSKÁ 2160/5, 678 01 BLANSKO, IČ: 11845899 TEL: 773 516 165, EMAIL: PPODMAJERSKY@VOLNY.CZ</div></div>
		DATUM 10/2023
		FORMÁT 2 x A4
		MĚŘÍTKO ---
		STUPEŇ DPS
		ČÍS. SOUPRAVY ČÍS. VÝKRESU
		C.1