

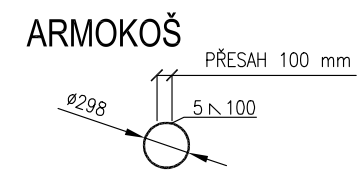
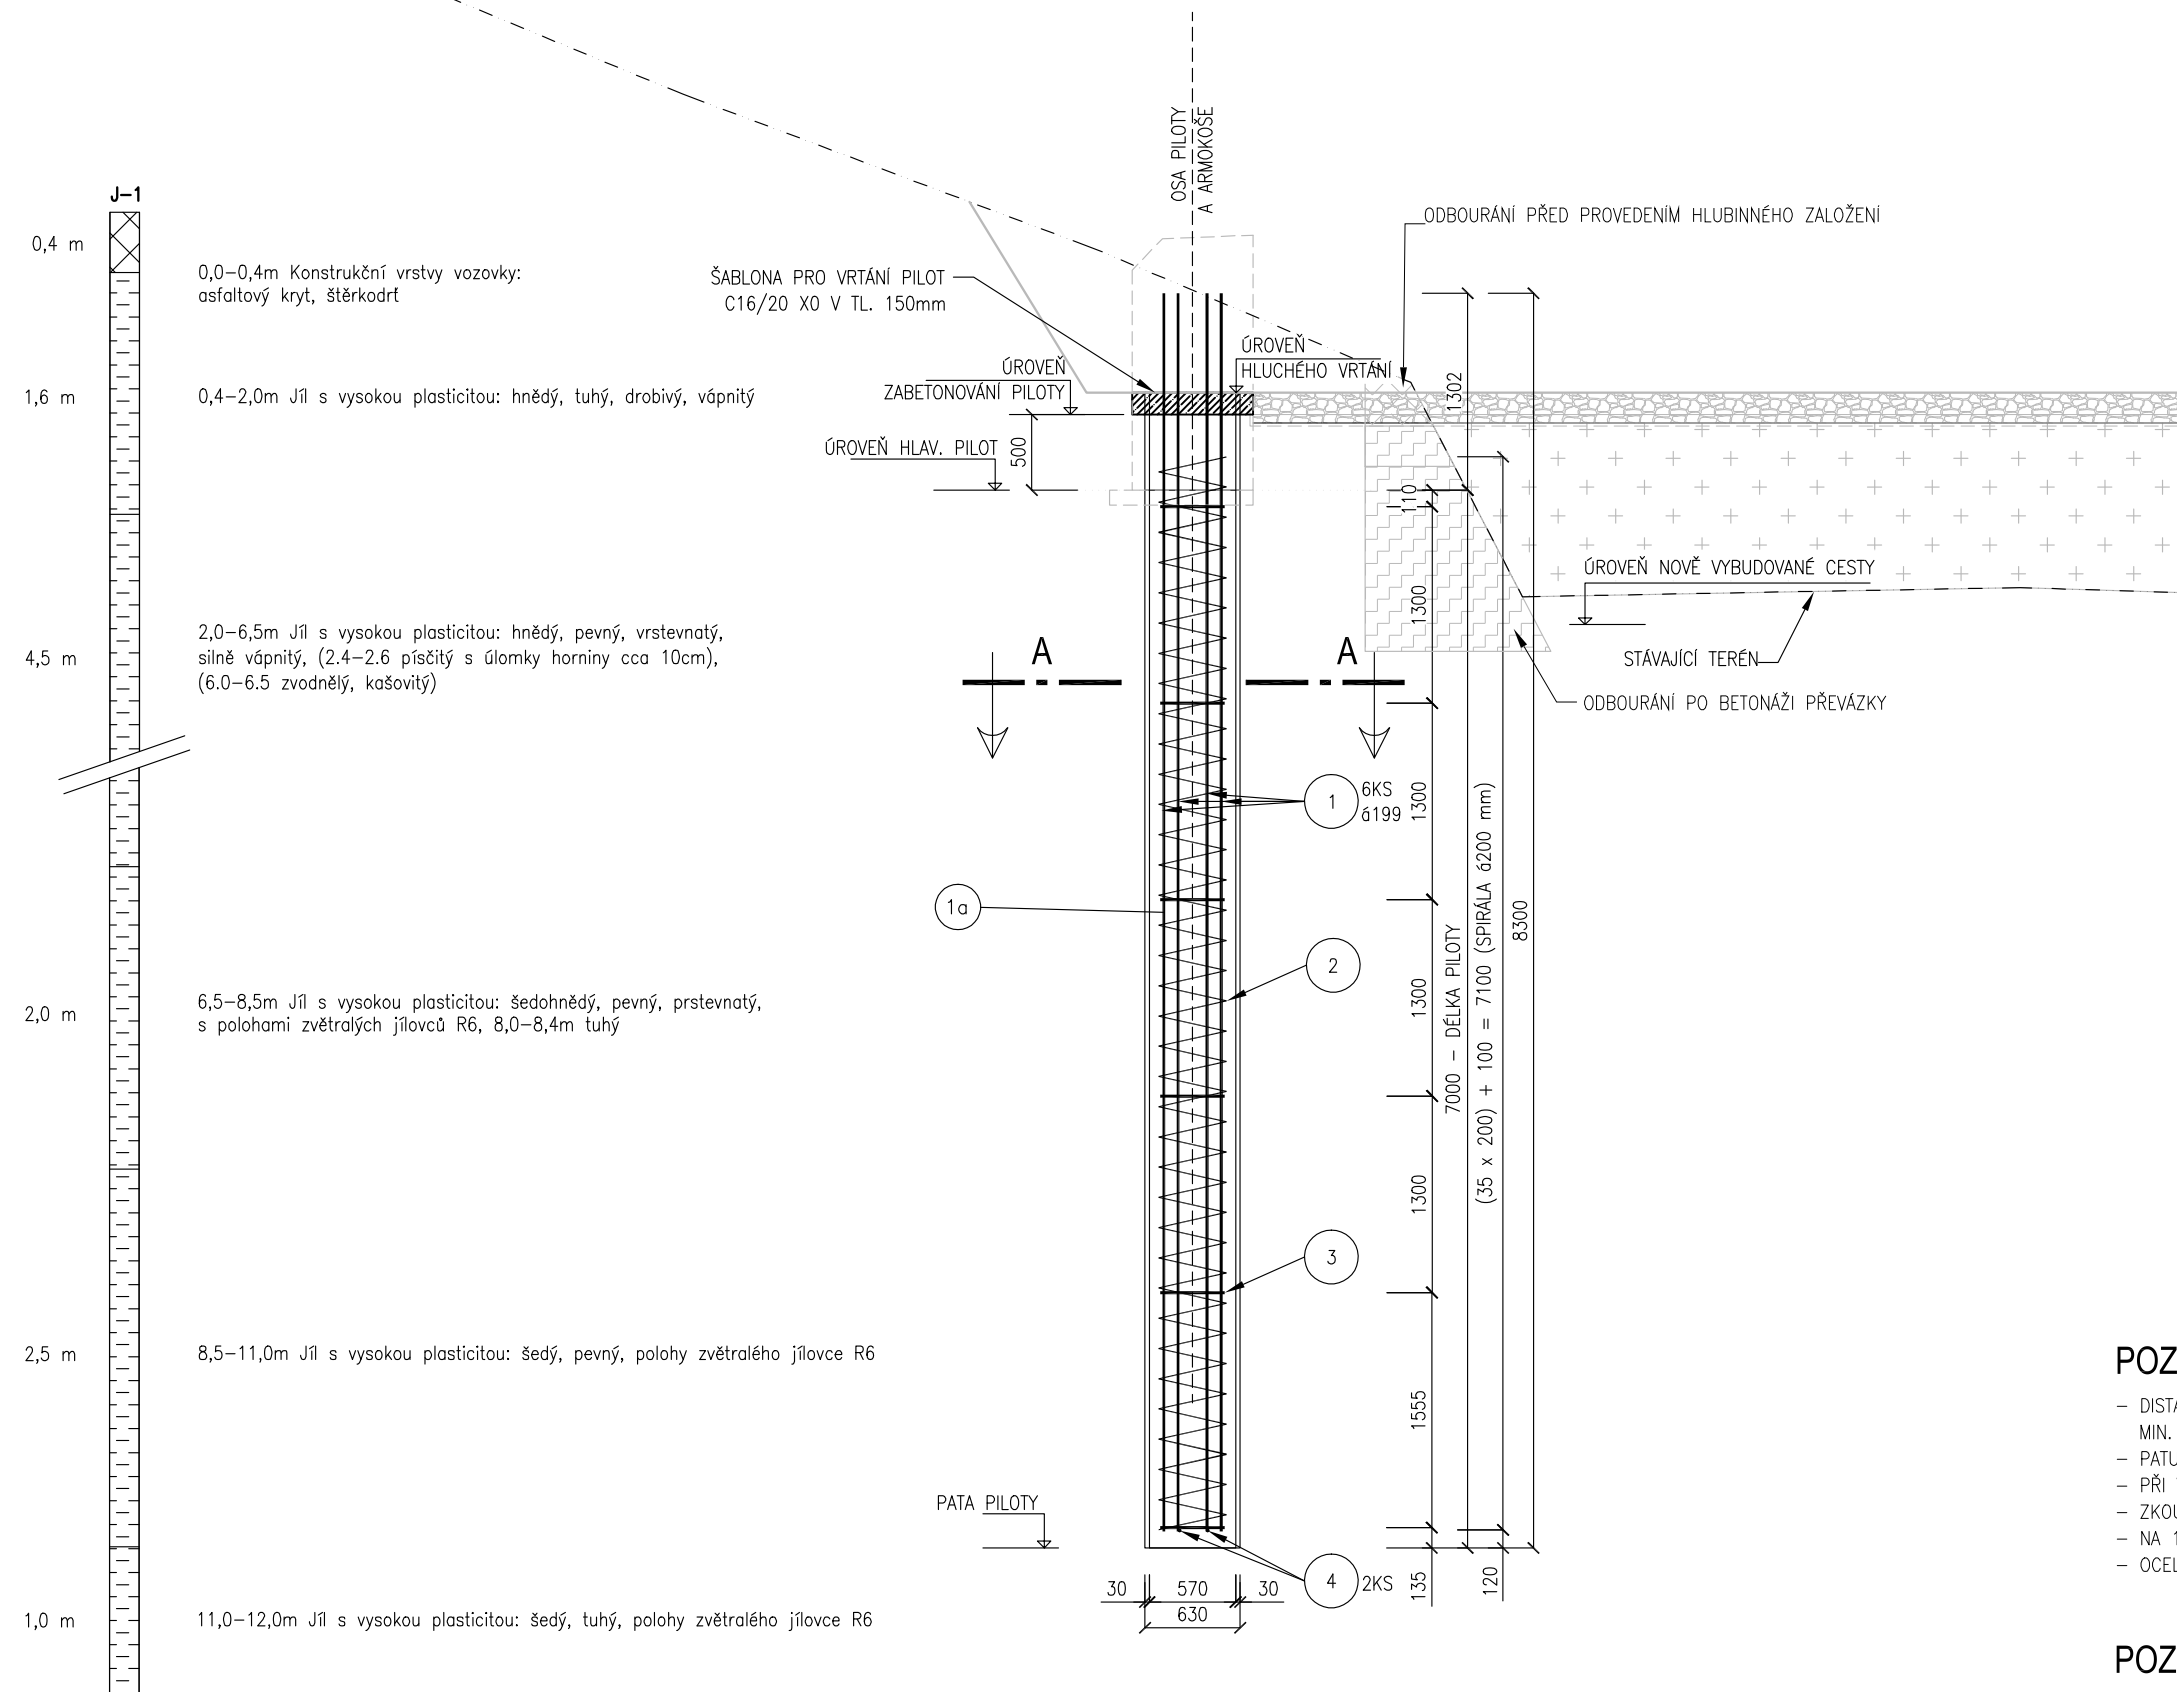


TVAR A VÝZTUŽ PILOT

ARMOKOŠ 48ks, DL.7,0m
ŘEZ A-A M 1:50

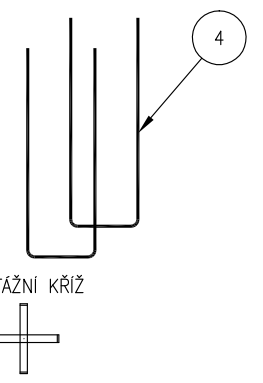

1 OTOČKA = 1140 mm
L = (35*1138)+570 = 40470 mm

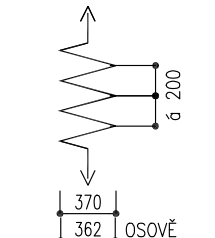

POZNÁMKY:

- DISTANČNÍ PODLOŽKY TVOŘENY BETONOVÝMI PRSTENCI 6 2,0 m MIN. 4ks V JEDNOM ŘEZU, PODLOŽKY PŮDORYSNĚ VYSTRÍDAT
- PATU ARMOKOŠE PILOT OPATŘIT ČTYŘMI BETONOVÝMI DISTANČNÍMI KOLEČKY
- PŘI VRTÁNÍ PRVNÍ PILOTY OVĚŘIT GEOLOGII
- ZKOUŠKY PIT BUDOU PROVEDENY NA KAŽDÉ PILOTĚ
- NA 1/4 PILOT BUDOU PROVEDENY ZKOUŠKY ULTRAZVUKEM
- OCELOVÉ TRUBKY PRO ZKOUŠKU CHA BUDOU MIN. 60/3, OCEL S235 SE ZARUČENOU SVARITELNOSTÍ

POZNÁMKY K PROVÁDĚNÍ:

- PILOTY BUDOU VRTÁNY ROTACÍ- NÁBĚROVOU TECHNOLOGIÍ
- POD OCHRANOU SPOJOVATELNÝCH VÝPAŽNIC Ø 880 mm A Ø 630 mm
- PATU VRTU VYČISTIT ČISTIČI ŠAPOU S ROVNÝM DNEM


BETONY TKP18-2 A DLE ČSN EN 206+A1:

C25/30 XA1 PILOTY
C16/20 X0 ŠABLONY PRO VRTÁNÍ PILOT
OCEL B 500B [10505 (R)]


KRYTÍ VÝZTUŽE NA VNITŘNÍ POVRCH VÝPAŽNICE:

MINIMÁLNÍ
JMENOVITÉ

POPIS A KÓTOVÁNÍ VÝZTUŽE DLE ČSN EN ISO 4066

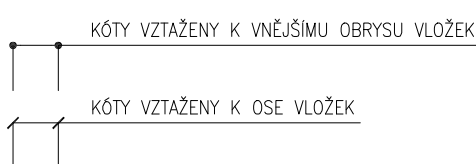

ŘEZ A-A M 1:25

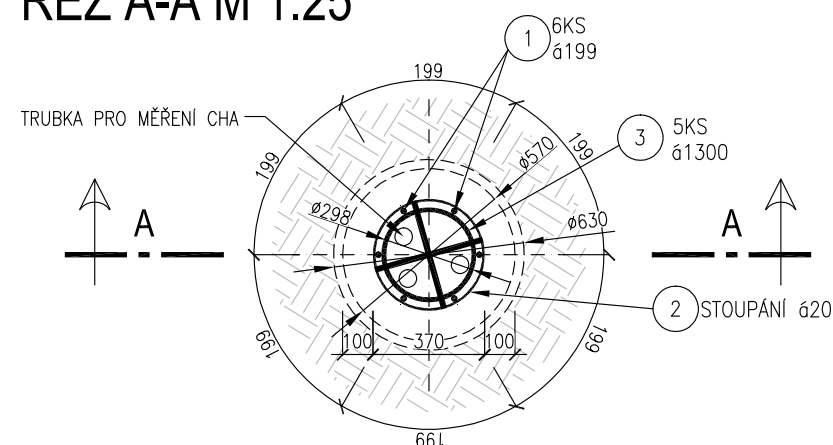

Tabulka výztuže

Pol.	φ [mm]	Délka [mm]	ks	Délka celkem [m]		
				B500B 8	B500B 16	B500B 20
1	20	8 190	288			2 358,72
2	8	40 470	48	1 942,56	299,52	
3	16	1 040	288		316,80	
4	16	3 300	96			
Délka celkem [m]:				1 942,56	616,32	2 358,72
Hmotnost [kg/m]:				0,395	1,578	2,466
Hmotnost dle průměru [kg]:				766,5	972,8	5 817,0
Celková hmotnost [kg]:				7 556,2		

OBJEDNATEL	Správa a údržba silnic Jihomoravského kraje příspěvková organizace kraje
	Žerotínovo náměstí 449/3 602 00 Brno

ZHOTOVITEL	"DPO - Viadesigne s.r.o. - RD SÚSJMK"
------------	---------------------------------------

ZMĚNA VÝKRESU:

Č. ZMĚNY	PŘEDMĚT ZMĚNY	ZMĚNU PROVEDL	PODPIS	DATUM ZMĚNY
1				
2				
3				

SO 244

SOUŘADNICOVÝ SYSTÉM : S - JTSK
VÝŠKOVÝ SYSTÉM : B.p.v.

VEDOUCÍ PROJEKTANT - HIP	ING. STRUHÁR FILIP		
ZODPOVĚDNÝ PROJEKTANT	ING. LEGERSKÝ ZDENĚK		
VYPRACOVAL	JIRÍ POLANSKÝ		
KONTROLOVAL	ING. MARTA STÁNOVÁ		
KRAJ, MěÚ, ObÚ	JIHOMORAVSKÝ, VÝŠKOV, DRAŽOVICE		
OBJEDNATEL, INVESTOR	SPRÁVA A ÚDRŽBA SILNIC JIHOMORAVSKÉHO KRAJE P.O.		
NÁZEV AKCE:	III/0478 DRAŽOVICE – PRŮTAH	DATUM	02/2024
		FORMÁT	6x A4
		MĚŘÍTKO	1:100; 50
NÁZEV OBJEKTU:	ZÁRUBNÍ ZEĎ A ÚPRAVA SCHODIŠTĚ V KM 4,560	STUPEŇ	PDPS
		ZAK. ČÍSLO	220060
NÁZEV VÝKRESU:	TVAR A VÝZTUŽ PILOT	Č. SOUPRAVY	Č. VÝKRESU
			08